
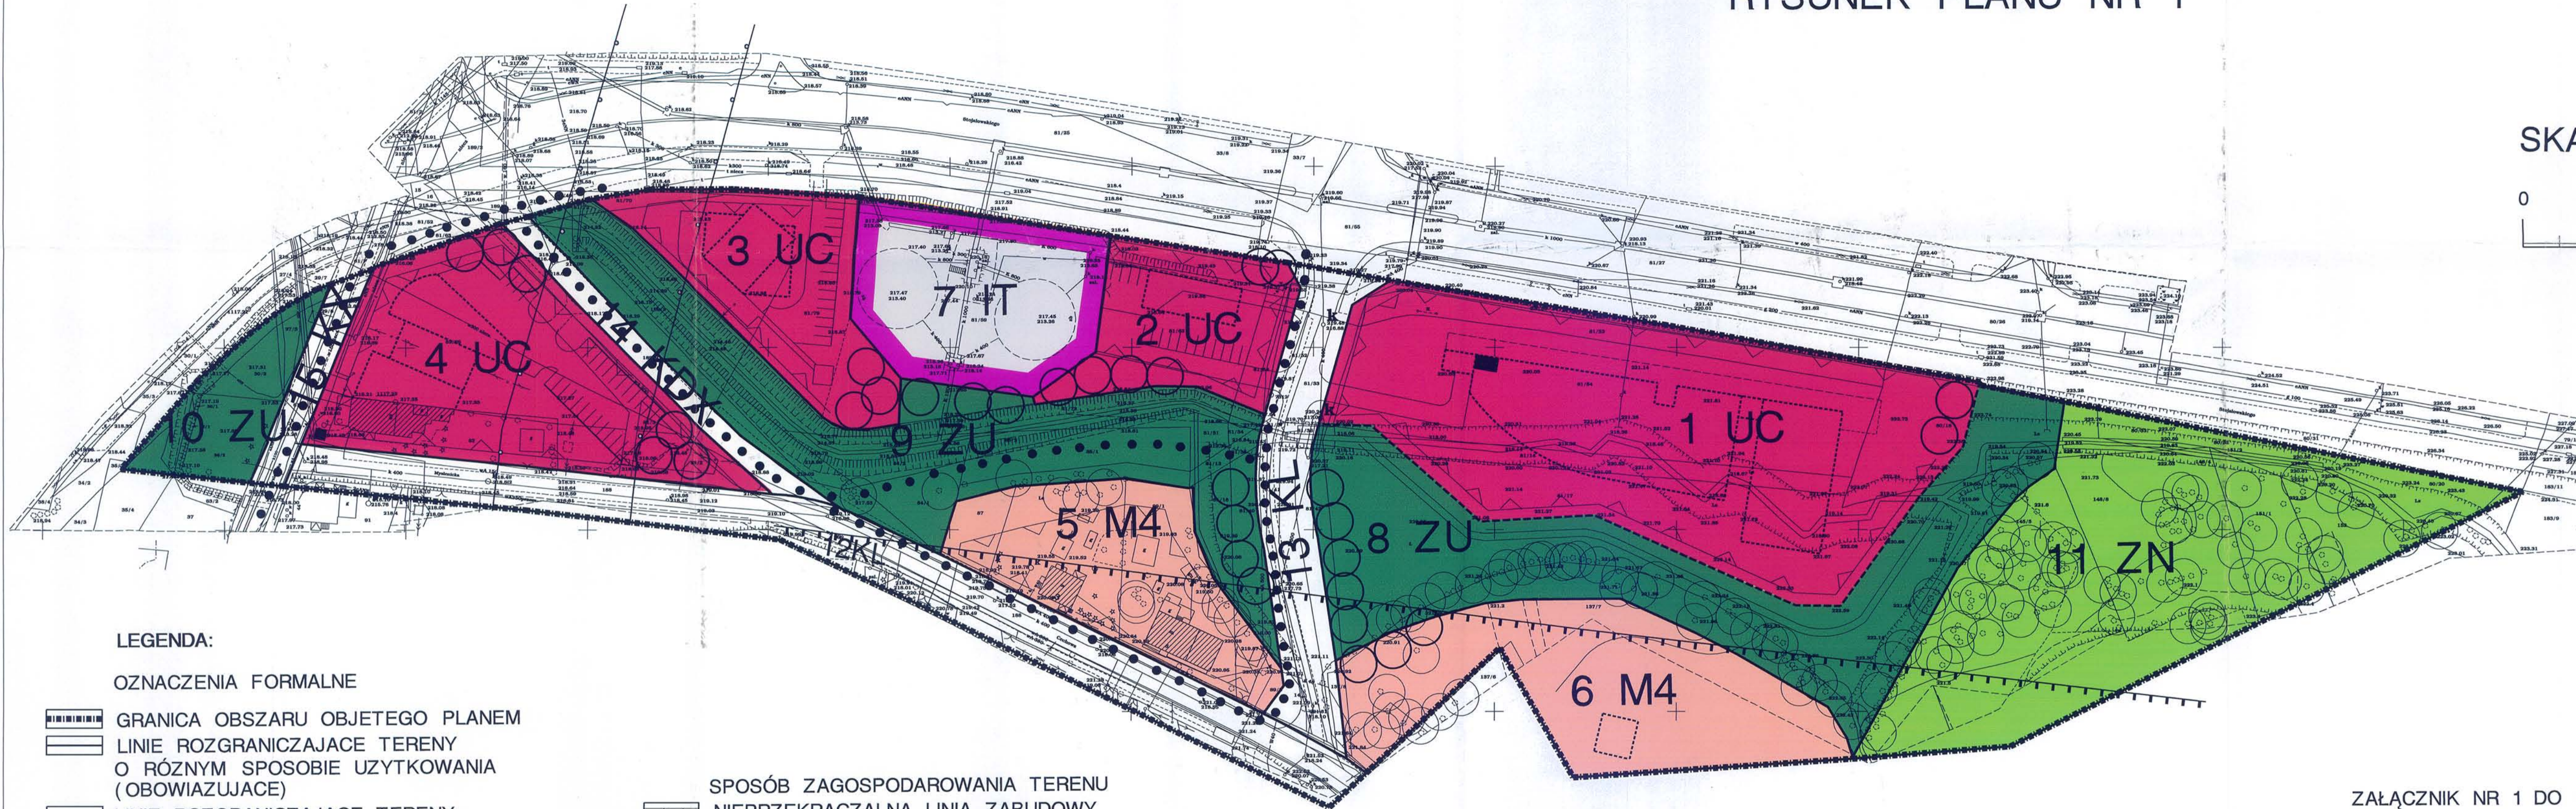


MIEJSCOWY PLAN ZAGOSPODAROWANIA PRZESTRZENNEGO OBSZARU W REJONIE UL. STOJAŁOWSKIEGO W KRAKOWIE RYSUNEK PLANU NR 1

SKALA 1 : 1000

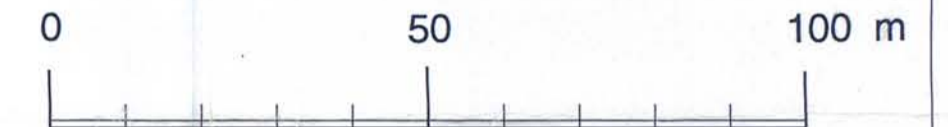

LEGENDA:

OZNACZENIA FORMALNE

- GRANICA OBSZARU OBJETEGO PLANEM
- LINIE ROZGRANICZAJĄCE TERENY O RÓŻNYM SPOSOBIE UŻYTKOWANIA (OBOWIAZUJĄCE)
- LINIE ROZGRANICZAJĄCE TERENY O RÓŻNYM SPOSOBIE UŻYTKOWANIA (ORIENTACYJNE)

UŻYTKOWANIE TERENU

- UC TEREN USŁUG KOMERCYJNYCH
- M4 TEREN MIESZKALNICTWA JEDNORODZINNEGO
- TEREN URZĄDZEŃ INFRASTRUKTURY TECHNICZNEJ
- ZU TEREN ZIELENI URZĄDZONEJ
- ZN TEREN ZIELENI NIEURZĄDZONEJ LUB URZĄDZONEJ CZĘŚCIOWO
- KL TERENY ULIC LOKALNYCH
- KDX TERENY ULIC PIESZOJEZNYCH
- KX WYDZIELONE CIĄGI PIESZE

SPOŚÓB ZAGOSPODAROWANIA TERENU

- NIEPRZEKRACZALNA LINIA ZABUDOWY
- ISTNIEJĄCE BUDYNKI DO ADAPTACJI
- OBIEKTY ZABYTKOWE
- BUDYNKI PROJEKTOWANE
- GŁÓWNE KIERUNKI POWIĄZAŃ PIESZYCH - NIE WYDZIELONE
- STREFA OCHRONNA OD SIECI INFRASTRUKTURY TECHNICZNEJ I URZĄDZEŃ
- DOJAZDY NIEWYDZIELONE
- ISTNIEJĄCE PODZIAŁY WŁASNOŚCIOWE
- ISTNIEJĄCE I PROJEKTOWANE SZPALERY DRZEW
- PROJEKTOWANA ZMIANA KORYTA CIĘKU
- ZASIĘG OBSZARU GÓRNICZEGO ZŁOŻA WÓD LECZNICZYCH SWOSZOWICE
- LOKALIZACJA STACJI TRAFU

USŁUGI GEODEZYJNE
inż. Romuald Jakubowski
31-872 Kraków, os. Szklane Domy 1/138
tel. 644-82-71 NIP 678-103-57-80

*Niniejszy mapę jest przekazywana
opracowaniu projektowym i skalę 1:500
do skali 1:1000 (kolorowa wersja)
i 30.10/11/1/2002)*

Geodeta Uprawniony
inż. Romuald Jakubowski
Nr Up. 14499

ZAŁĄCZNIK NR 1 DO UCHWAŁY NR XLV/422/04
RADY MIASTA KRAKOWA Z DNIA 28 KWIEŃNIA 2004 R.

	INWESTOR	URZĄD MIASTA KRAKOWA		
	TEMAT	MIEJSCOWY PLAN ZAGOSPODAROWANIA PRZESTRZENNEGO		
	NAZWA OPRACOWANIA	OBSZAR W REJONIE UL. STOJAŁOWSKIEGO W KRAKOWIE		
	FAZA	III		
	TRESC RYSUNKU	RYSUNEK PLANU - ZAŁĄCZNIK NR 1		
	UMOWA NR	W/1/1218/SR/111/2002	NR RYSUNKU	1
	DATA UKOŃCZENIA	grudzień 2003 r.	SKALA	1:1000
ZESPÓŁ AUTORSKI	IMIE I NAZWISKO	DATA	NR UPRAWNIEN	POOPIS
KIEROWNIK PROJEKTU	mgr inż. arch. Jerzy Grzymek		upr. urb. 162/88	
ZESPÓŁ PROJEKTOWY	mgr inż. arch. Marta Krol mgr inż. arch. Małgorzata Juszczyk-Dzurczyńska tech. Małgorzata Szewczyk		upr. urb. 755/88	
SPRAWDZIŁ				

DYREKTOR BIURA
Magdalena
Magdalena Jaskiewicz