MIEJSCOWY PLAN ZAGOSPODAROWANIA PRZESTRZENNEGO OBSZARU "PRZEGORZAŁY - DOLINA WISŁY" W KRAKOWIE

ZASADY UZBROJENIA TERENU

ZAŁĄCZNIK NR 2 DO UCHWAŁY NR XVI/177/11 RADY MIASTA KRAKOWA Z DNIA 25.05.2011 r.

SKALA 1:2000

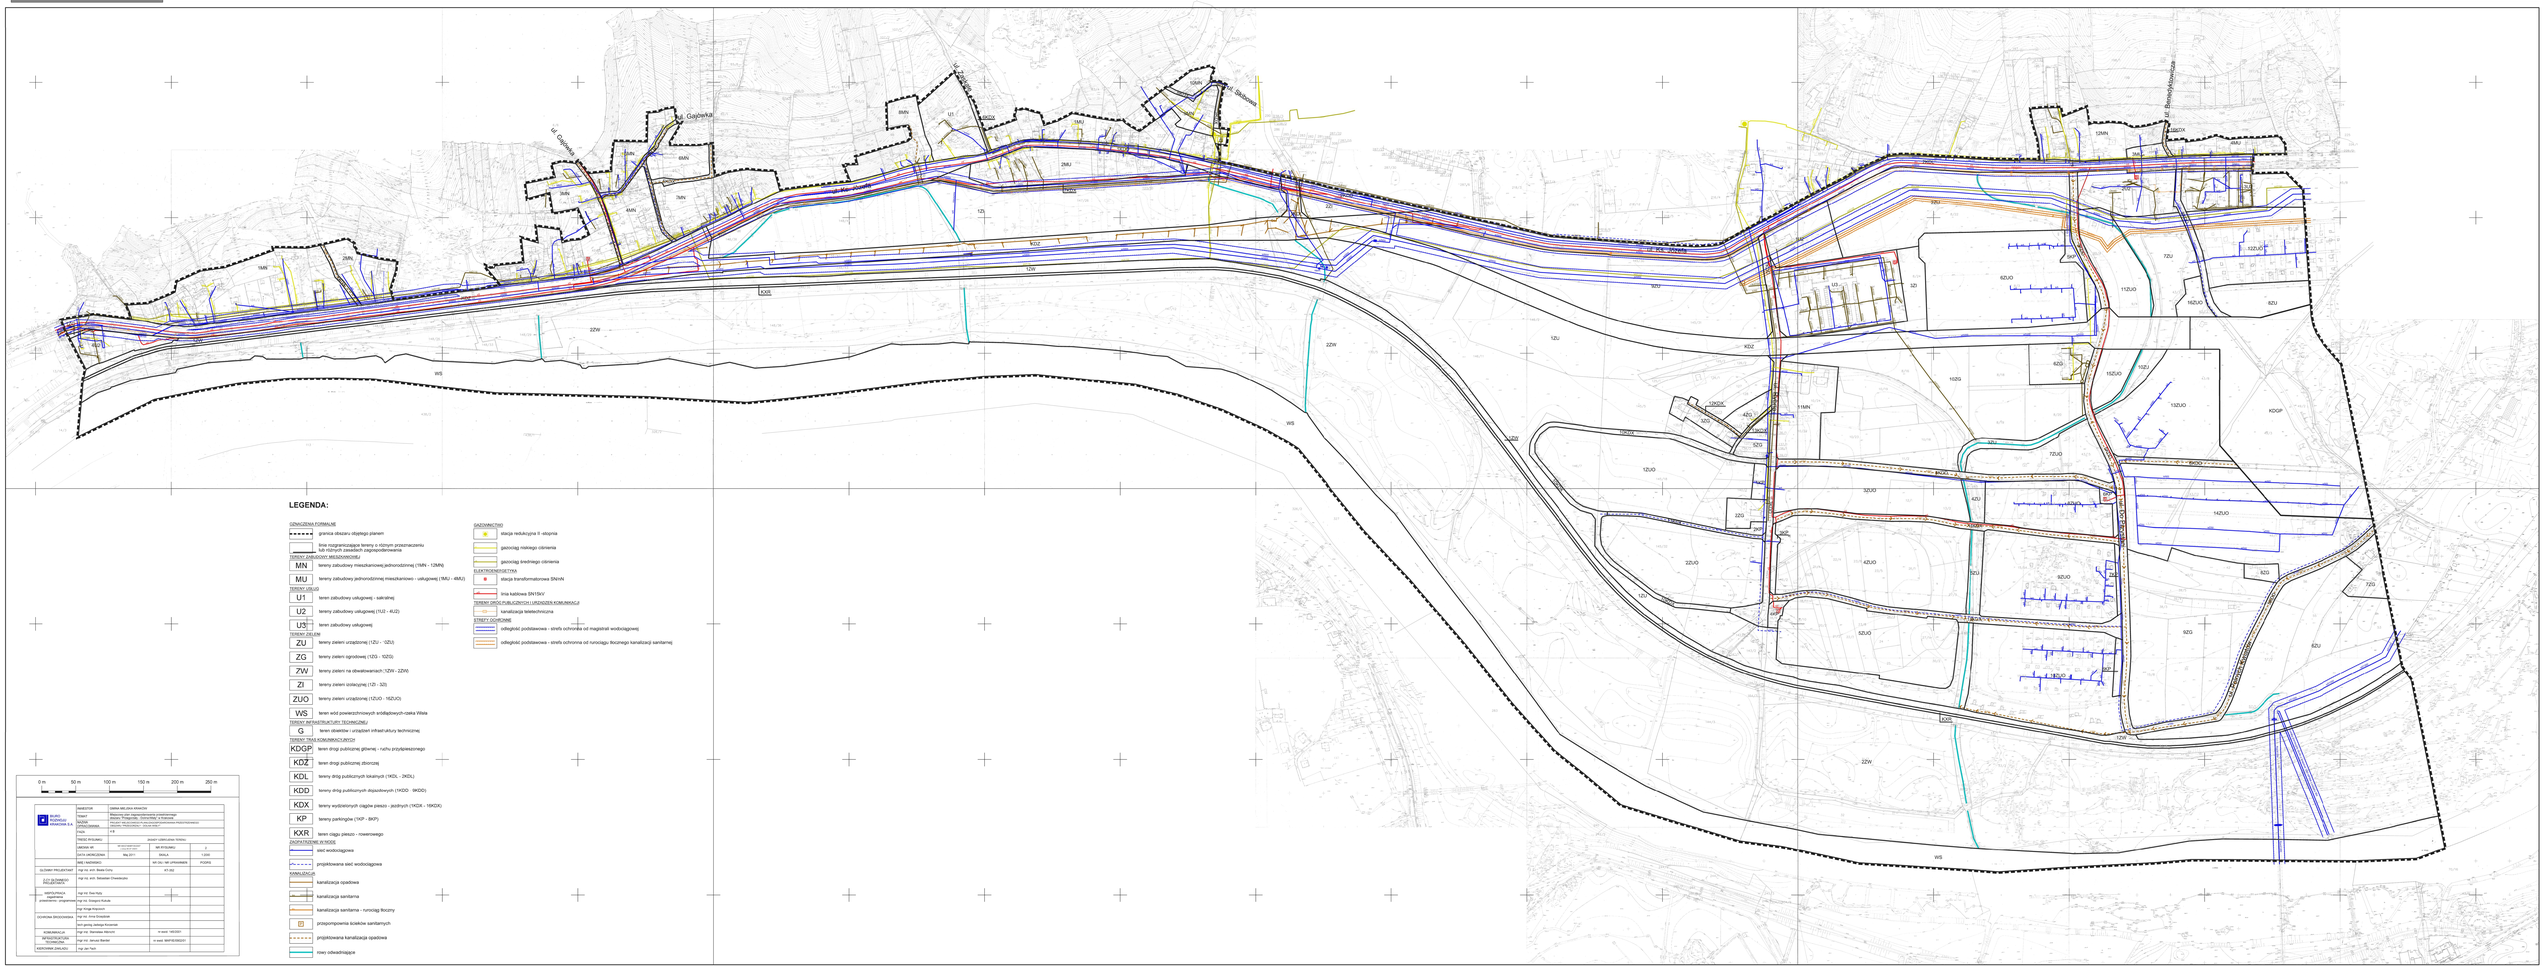
ul. Gajówka
ul. Ostrawicka
ul. Bronowicka
ul. Bronowicka
ul. Bronow