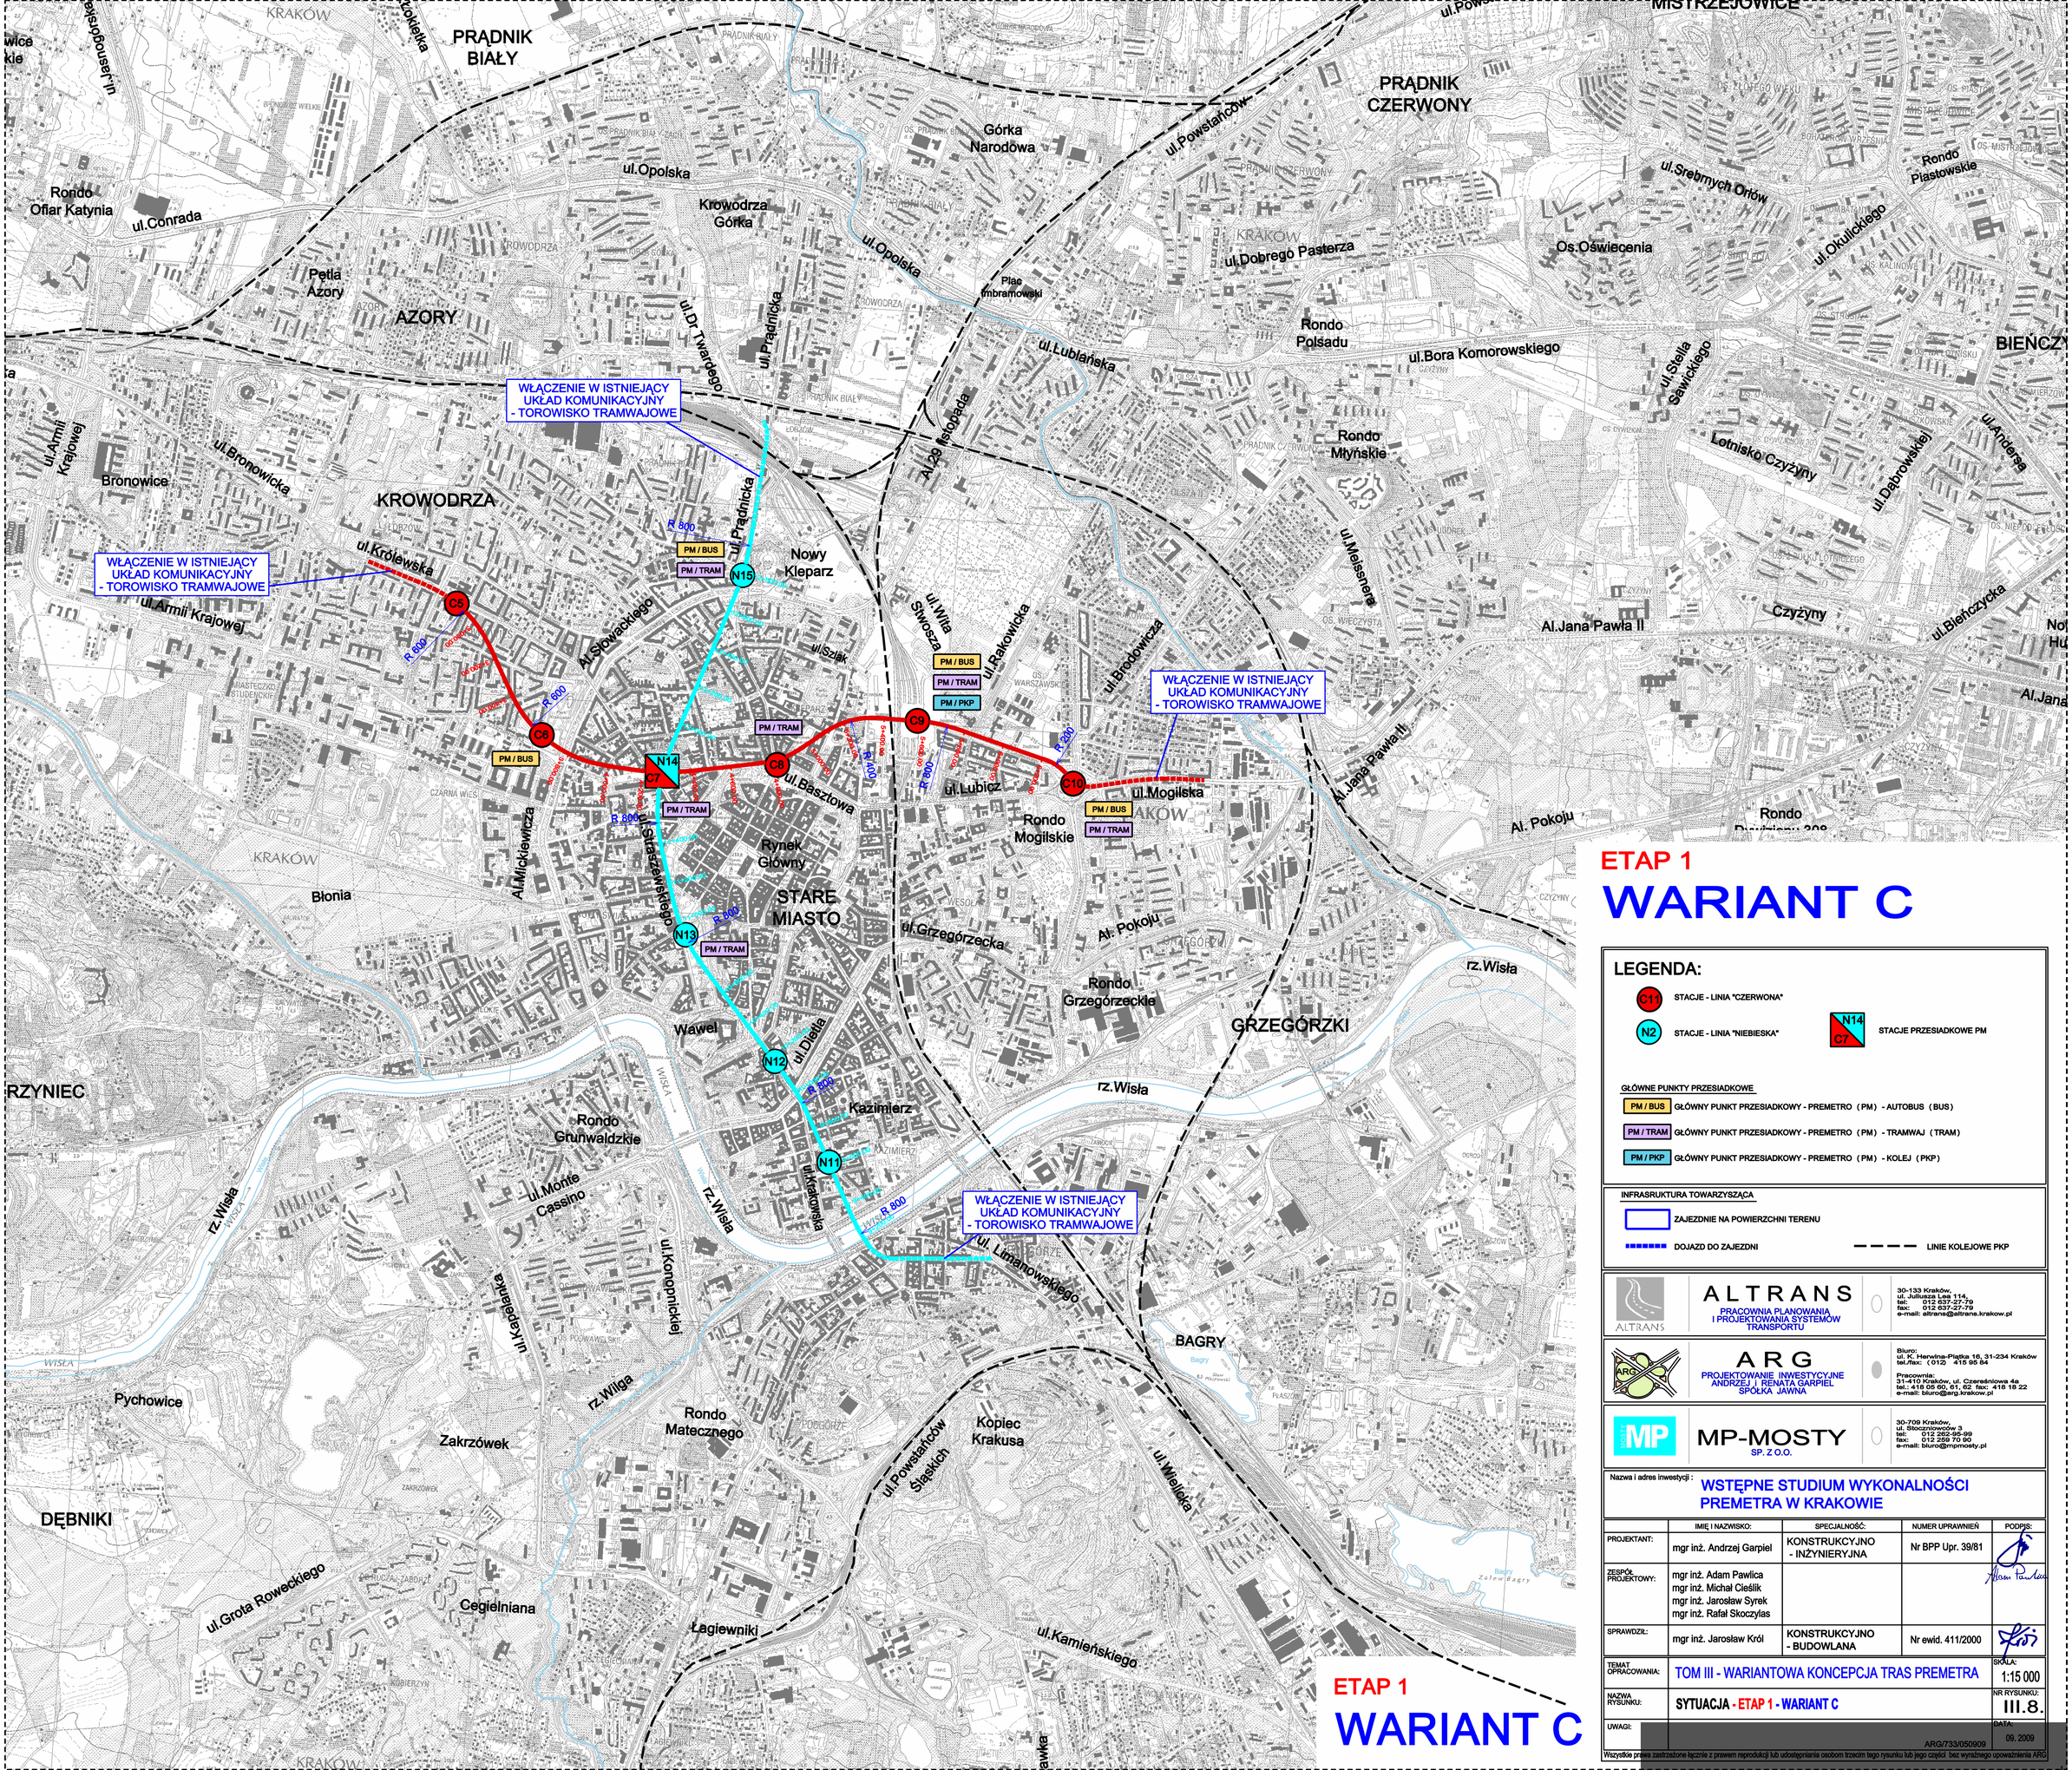

ALTRANS
PRACOWNIA PLANOWANIA I PROJEKTOWANIA SYSTEMÓW TRANSPORTU
30-133 Kraków, ul. Juliusza Lea 114, tel: 012 637-27-79 fax: 012 637-27-79 e-mail: altrans@altrans.krakow.pl

ARG
PROJEKTOWANIE INWESTYCYJNE ANDRZEJ I RENATA GARPIEL SPÓŁKA JAWNA
Biuro: ul. K. Hervina-Piątka 16, 31-234 Kraków tel./fax: (012) 415 95 84
Pracownia: 31-410 Kraków, ul. Czereśniowa 4a tel.: 418 05 60, 61, 62 fax: 418 18 22 e-mail: biuro@arg.krakow.pl

MP-MOSTY
SP. Z O.O.
30-709 Kraków, ul. Bocznicowców 3 tel: 012 262-95-99 fax: 012 269 70 90 e-mail: biuro@mpmosty.pl

Nazwa i adres inwestycji:

WSTĘPNE STUDIUM WYKONALNOŚCI PREMETRA W KRAKOWIE

	IMIĘ I NAZWISKO:	SPECJALNOŚĆ:	NUMER UPRAWNIEŃ	PODPIS:
PROJEKTANT:	mgr inż. Andrzej Garpiel	KONSTRUKCYJNO - INŻYNIERYJNA	Nr BPP Upr. 39/81	
ZESPÓŁ PROJEKTOWY:	mgr inż. Adam Pawlica mgr inż. Michał Cieślik mgr inż. Jarosław Syrek mgr inż. Rafał Skoczylas			
SPRAWDZIŁ:	mgr inż. Jarosław Król	KONSTRUKCYJNO - BUDOWLANA	Nr ewid. 411/2000	

TEMAT OPRACOWANIA:	TOM III - WARIANTOWA KONCEPCJA TRAS PREMETRA	SKALA:	1:15 000
NAZWA RYSUNKU:	SYTUACJA - ETAP 1 - WARIANT C	NR RYSUNKU:	III.8.
UWAGI:	ARG/733/050909	DATA:	09. 2009

Wszystkie prawa zastrzeżone łącznie z prawem reprodukcji lub udostępniania osobom trzecim tego rysunku lub jego części bez wyraźnego upoważnienia ARG.

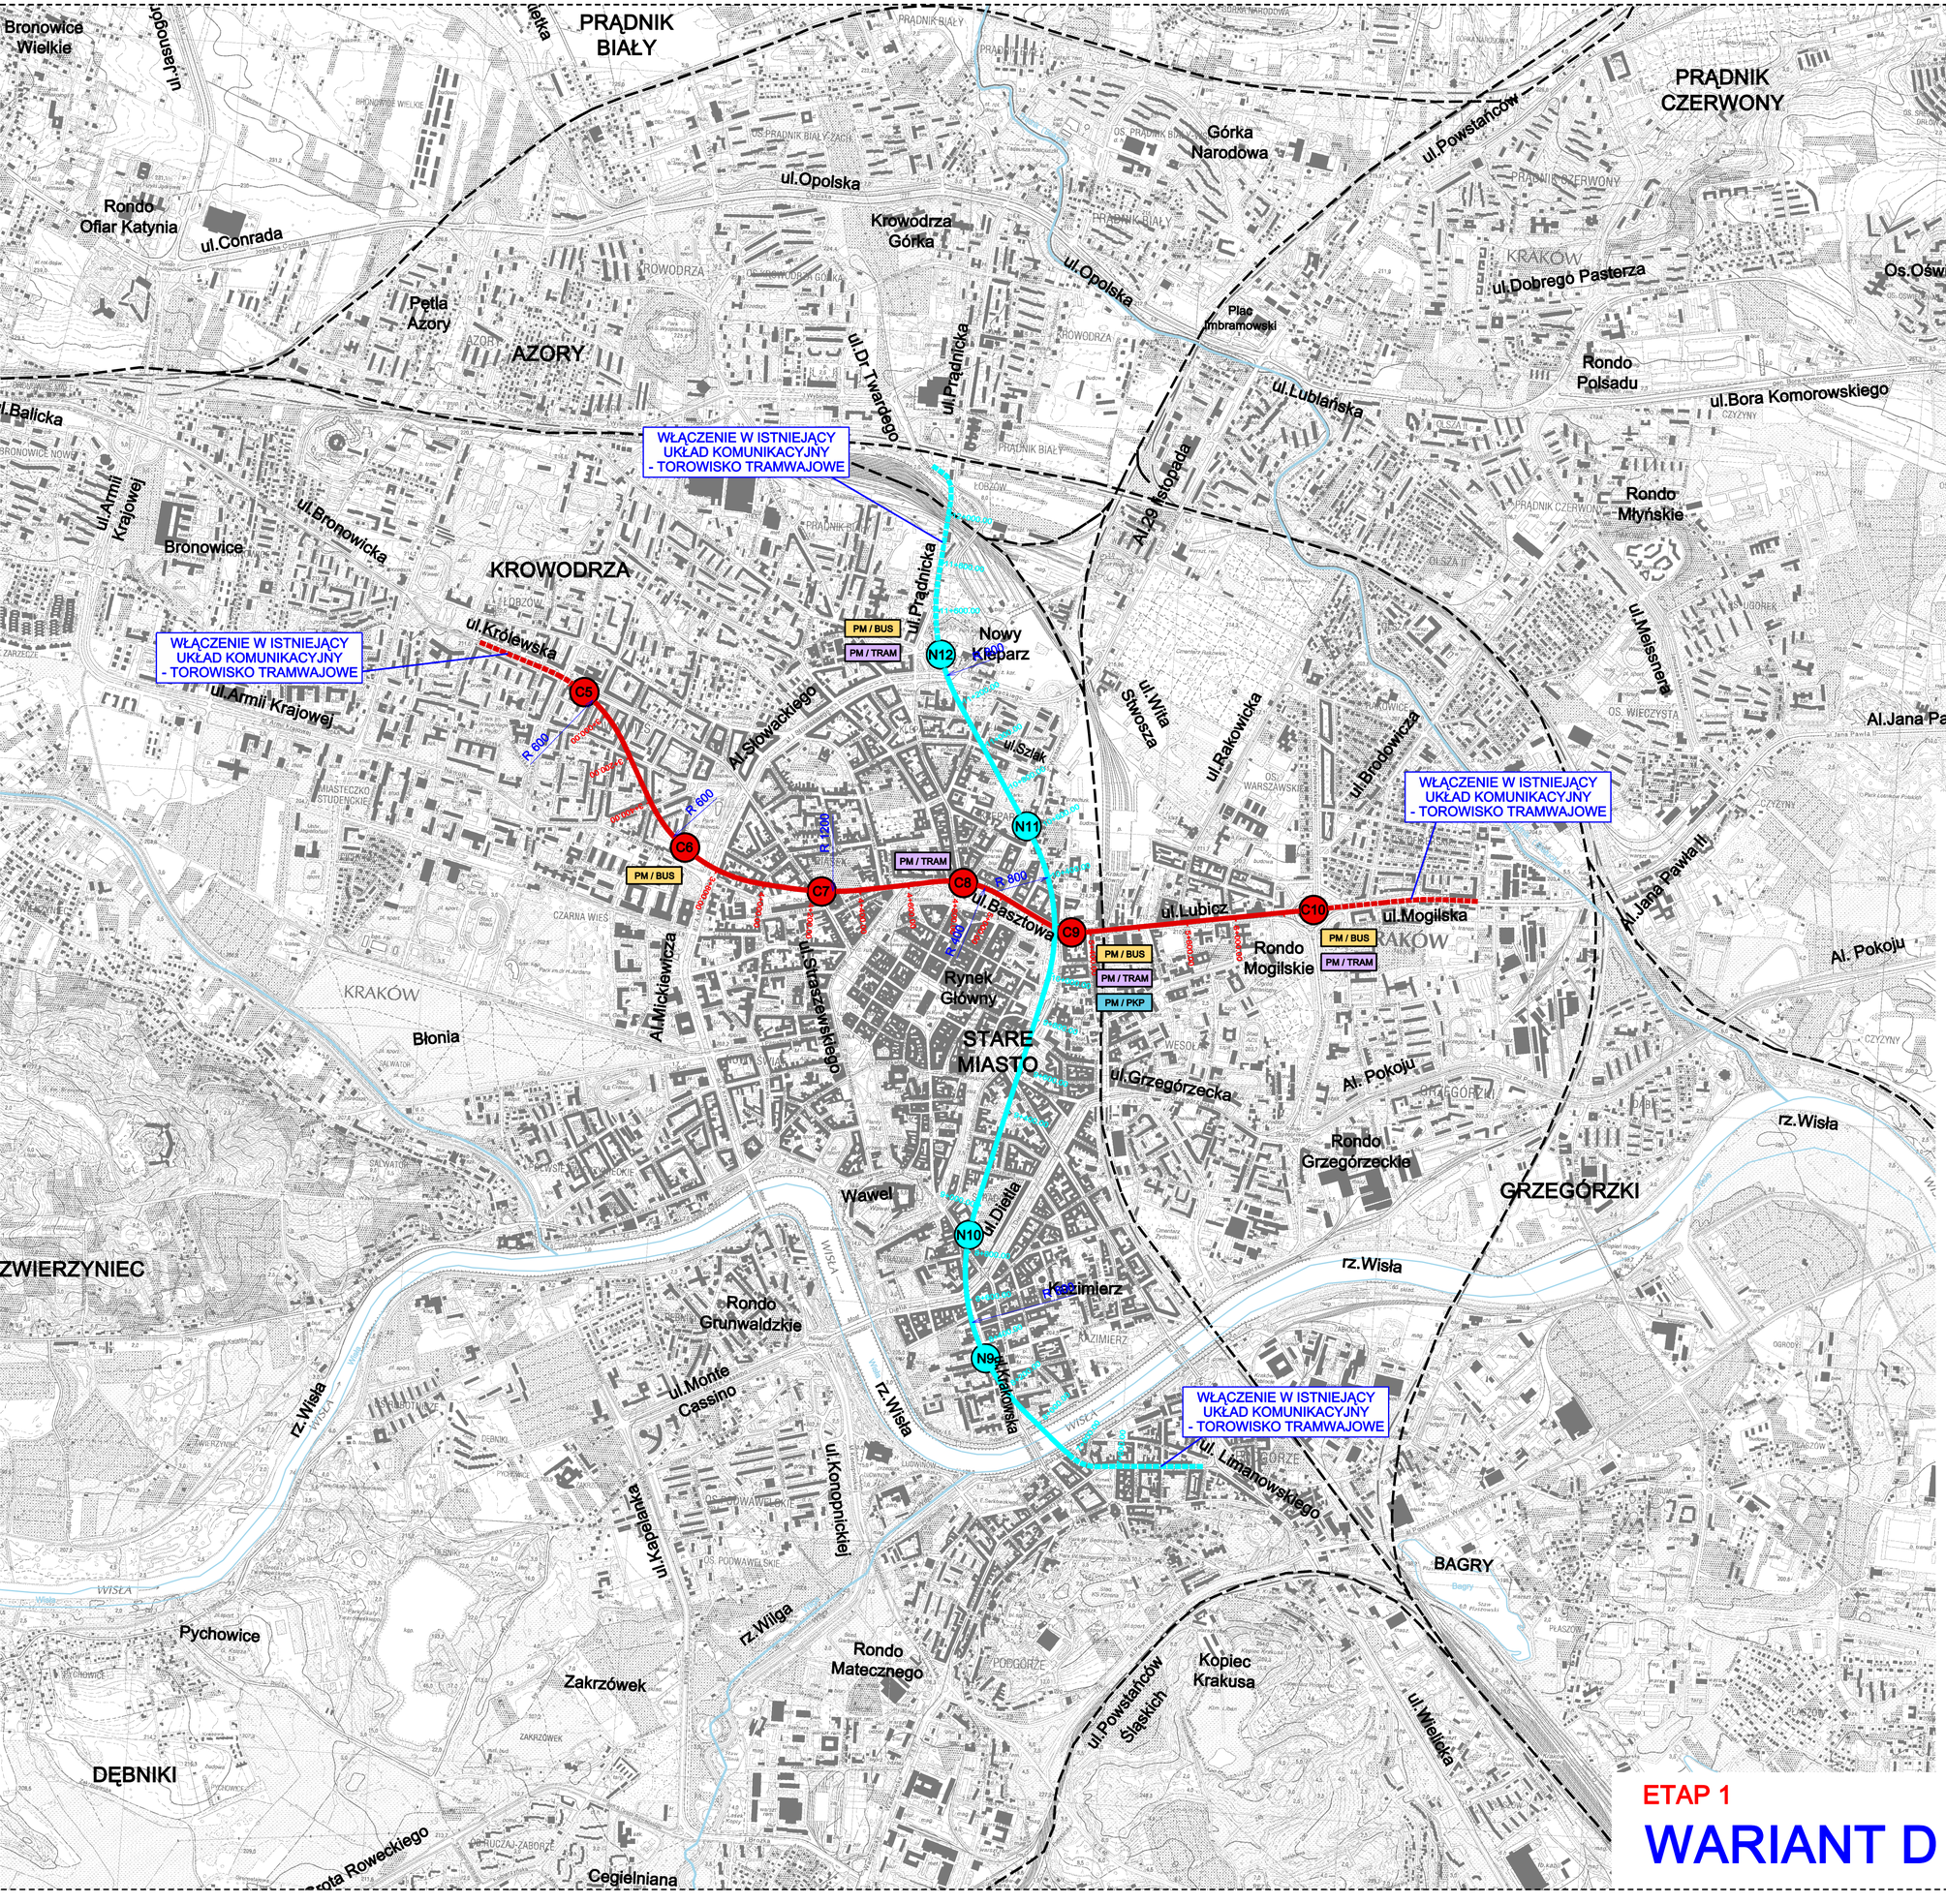

ETAP 1

WARIANT D

LEGENDA:

- C11 — STACJE - LINIA "CZERWONA"
- N2 — STACJE - LINIA "NIEBIESKA"
- N14 / C7 — STACJE PRZESIADKOWE PM

GŁÓWNE PUNKTY PRZESIADKOWE

- PM / BUS — GŁÓWNY PUNKT PRZESIADKOWY - PREMETRO (PM) - AUTOBUS (BUS)
- PM / TRAM — GŁÓWNY PUNKT PRZESIADKOWY - PREMETRO (PM) - TRAMWAJ (TRAM)
- PM / PKP — GŁÓWNY PUNKT PRZESIADKOWY - PREMETRO (PM) - KOLEJ (PKP)

INFRASRUKTURA TOWARZYSZĄCA

- ZAJEZDNIE NA POWIERZCHNI TERENU
- DOJAZD DO ZAJEZDNI
- LINIE KOLEJOWE PKP

ALTRANS
PRACOWNIA PLANOWANIA I PROJEKTOWANIA SYSTEMÓW TRANSPORTU
30-133 Kraków, ul. Juliusza Lea 114, tel: 012 637-27-79, fax: 012 637-27-79, e-mail: altrans@altrans.krakow.pl

ARG
PROJEKTOWANIE INWESTYCYJNE ANDRZEJ i RENATA GARPIEL SPÓŁKA JAWNA
Biuro: ul. K. Herwina-Piątka 16, 31-234 Kraków, tel./fax: (012) 415 95 84
Pracownia: 31-410 Kraków, ul. Czereśniowa 4a, tel.: 418 05 60, 61, 62 fax: 418 18 22, e-mail: biuro@arg.krakow.pl

MP-MOSTY SP. Z O.O.
30-709 Kraków, ul. Stoczniowców 3, tel: 012 262-95-99, fax: 012 266 70 90, e-mail: biuro@mpmosty.pl

Nazwa i adres inwestycji :

WSTĘPNE STUDIUM WYKONALNOŚCI PREMETRA W KRAKOWIE

	IMIĘ I NAZWISKO:	SPECJALNOŚĆ:	NUMER UPRAWNIEŃ	PODPIS:
PROJEKTANT:	mgr inż. Andrzej Garpiel	KONSTRUKCYJNO - INŻYNIERYJNA	Nr BPP Upr. 39/81	
ZESPÓŁ PROJEKTOWY:	mgr inż. Adam Pawlica mgr inż. Michał Cieślik mgr inż. Jarosław Syrek mgr inż. Rafał Skoczylas			
SPRAWDZIŁ:	mgr inż. Jarosław Król	KONSTRUKCYJNO - BUDOWLANA	Nr ewid. 411/2000	

TEMAT OPRACOWANIA:	TOM III - WARIANTOWA KONCEPCJA TRAS PREMETRA	SKALA:	1:15 000
NAZWA RYSUNKU:	SYTUACJA - ETAP 1 - WARIANT D	NR RYSUNKU:	III.9.
UWAGI:	ARG/733/050909	DATA:	09. 2009

Wszystkie prawa zastrzeżone łącznie z prawem reprodukcji lub udostępniania osobom trzecim tego rysunku lub jego części bez wyraźnego upoważnienia ARG

ETAP 1

WARIANT D

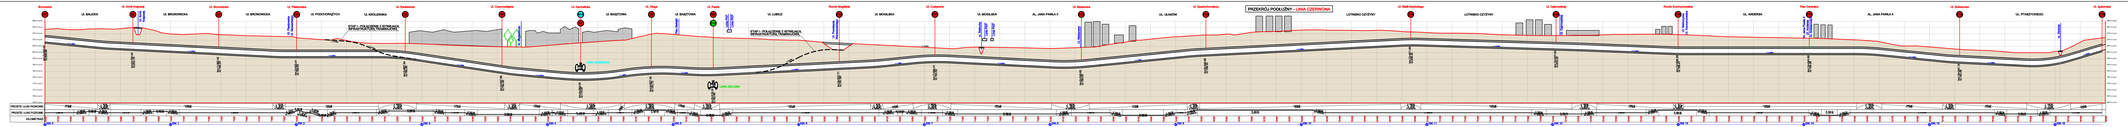
PRZEKRÓJ PODŁUŻNY – LINIA CZERWONA
PRZEKRÓJ PODŁUŻNY – LINIA NIEBIESKA
PRZEKRÓJ PODŁUŻNY – LINIA ZIELONA
LINIA CZERWONA
LINIA ZIELONA
LINIA NIEBIESKA
PROJEKT ILUSTRACYJNY
PROJEKT ILUSTRACYJNY
PROJEKT ILUSTRACYJNY

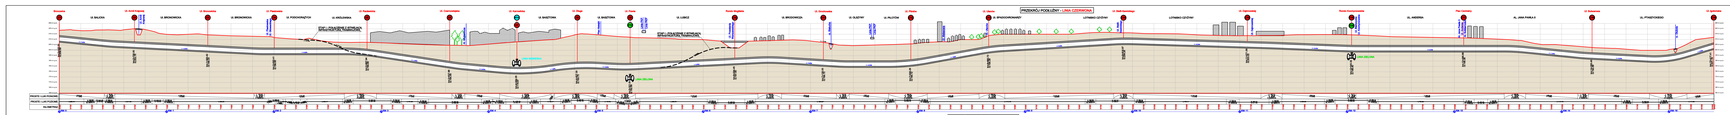

WARIANT B

LEGENDA:

- KOLEJ – LINIA "CZERWONA"
- KOLEJ – LINIA "ZIELONA"
- KOLEJ – LINIA "NIEBIESKA"
- ZABUDOWA NAD LINIĄ METRA
- OSUSZENIA WYKOPU

ALTRANS
PRACOWNIA PLANOWANIA INFRASTRUKTURY TRANSPORTU
ul. Św. Wincenty 2, 31-223 Kraków
tel. 12 632 22 00, fax 12 632 22 01
www.altrans.pl

ARG
PRACOWNIA PROJEKTOWA SIECI UZBROJENIA TERENU, INŻYNIERII ŚRODOWISKA, GEOLOGII GOSPODARCZEJ
ul. Wincenty Pol 2, 31-358 Kraków
tel. 12 632 22 00, fax 12 632 22 01
www.arg.pl

MP
MP-MOSTY
sp. z o.o.
ul. Św. Wincenty 2, 31-223 Kraków
tel. 12 632 22 00, fax 12 632 22 01
www.mp-mosty.pl

Nazwa i adres inwestycji:

WSTĘPNE STUDIUM WYKONALNOŚCI PREMETRA W KRAKOWIE

WZ. KIEROWNIKA PRACOWNI		NUMER UPRAWNIEŃ	
PROJEKTANCI:	mgr inż. Andrzej Gaczek	KONSTRUKCYJNO-INŻYNIERYJNA	Nr BPP bez ograniczeń
SPRAWDZIŁ:	mgr inż. Adam Pawlica mgr inż. Michał Cieślik mgr inż. Jarosław Syrek mgr inż. Rafał Skrzydlak		
ZATWIERDZIŁ:	mgr inż. Jarosław Kruk	KONSTRUKCYJNO-BUDOWLANA	Nr ewid. 411/2000

OBIEKT: TOM III - WARIANTOWA KONCEPCJA TRAS PREMETRA

SYSTEM: **PRZEKROJE PODŁUŻNE - WARIANT B**

SKALA: 1:10 000 / 1:1 000

DATA: III. 11

ARKUSZ: 39, 2009

Wszystkie prawa autorskie do tych i innych rysunków należą do wymienionych autorów. Kopiowanie bez ich zgody zabronione.

WARIANT C

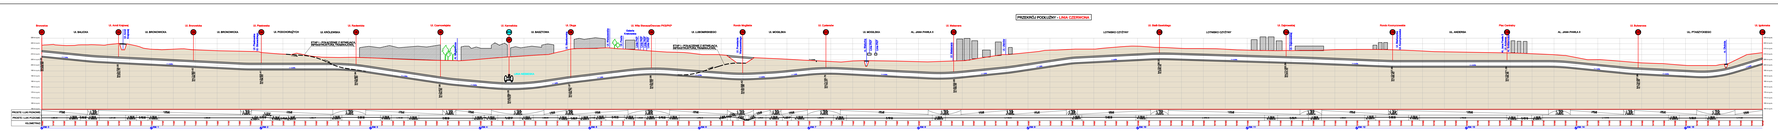
PRZEKRÓJ PODŁUŻNY – LINIA CZERWONA
Brzeziny
IX. BALICKA
IX. KANTOROWICZ
IX. BRODNICKA
IX. Brzeziny
IX. BRODNICKA
IX. PODGÓRZYŃSKA
IX. Podgórze
IX. GRZEGÓRZECKA
IX. Tadeusza
IX. Opatkowice
IX. Kamieńska
IX. BAZYLIKA
IX. Węgle
IX. Kleparz
IX. Kleparz Nowy Wiślny
IX. LUKASIEWICZA
Rondo Mogilskie
IX. MOGILSKA
IX. Cystersów
IX. MOGILSKA
AL. JANA PAWŁA II
IX. Wielicka
LOTNISKO CZĘSTWI
IX. Zielińskiego
LOTNISKO CZĘSTWI
IX. Zielińskiego
Rondo Kocmyrzowskie
AL. HEBDOWA
Pleszowska
AL. JANA PAWŁA II
IX. Bohaterów
IX. PODGÓRZOWSKI
IX. Igołomska
ESTAKADA
ESTAKADA
ESTAKADA

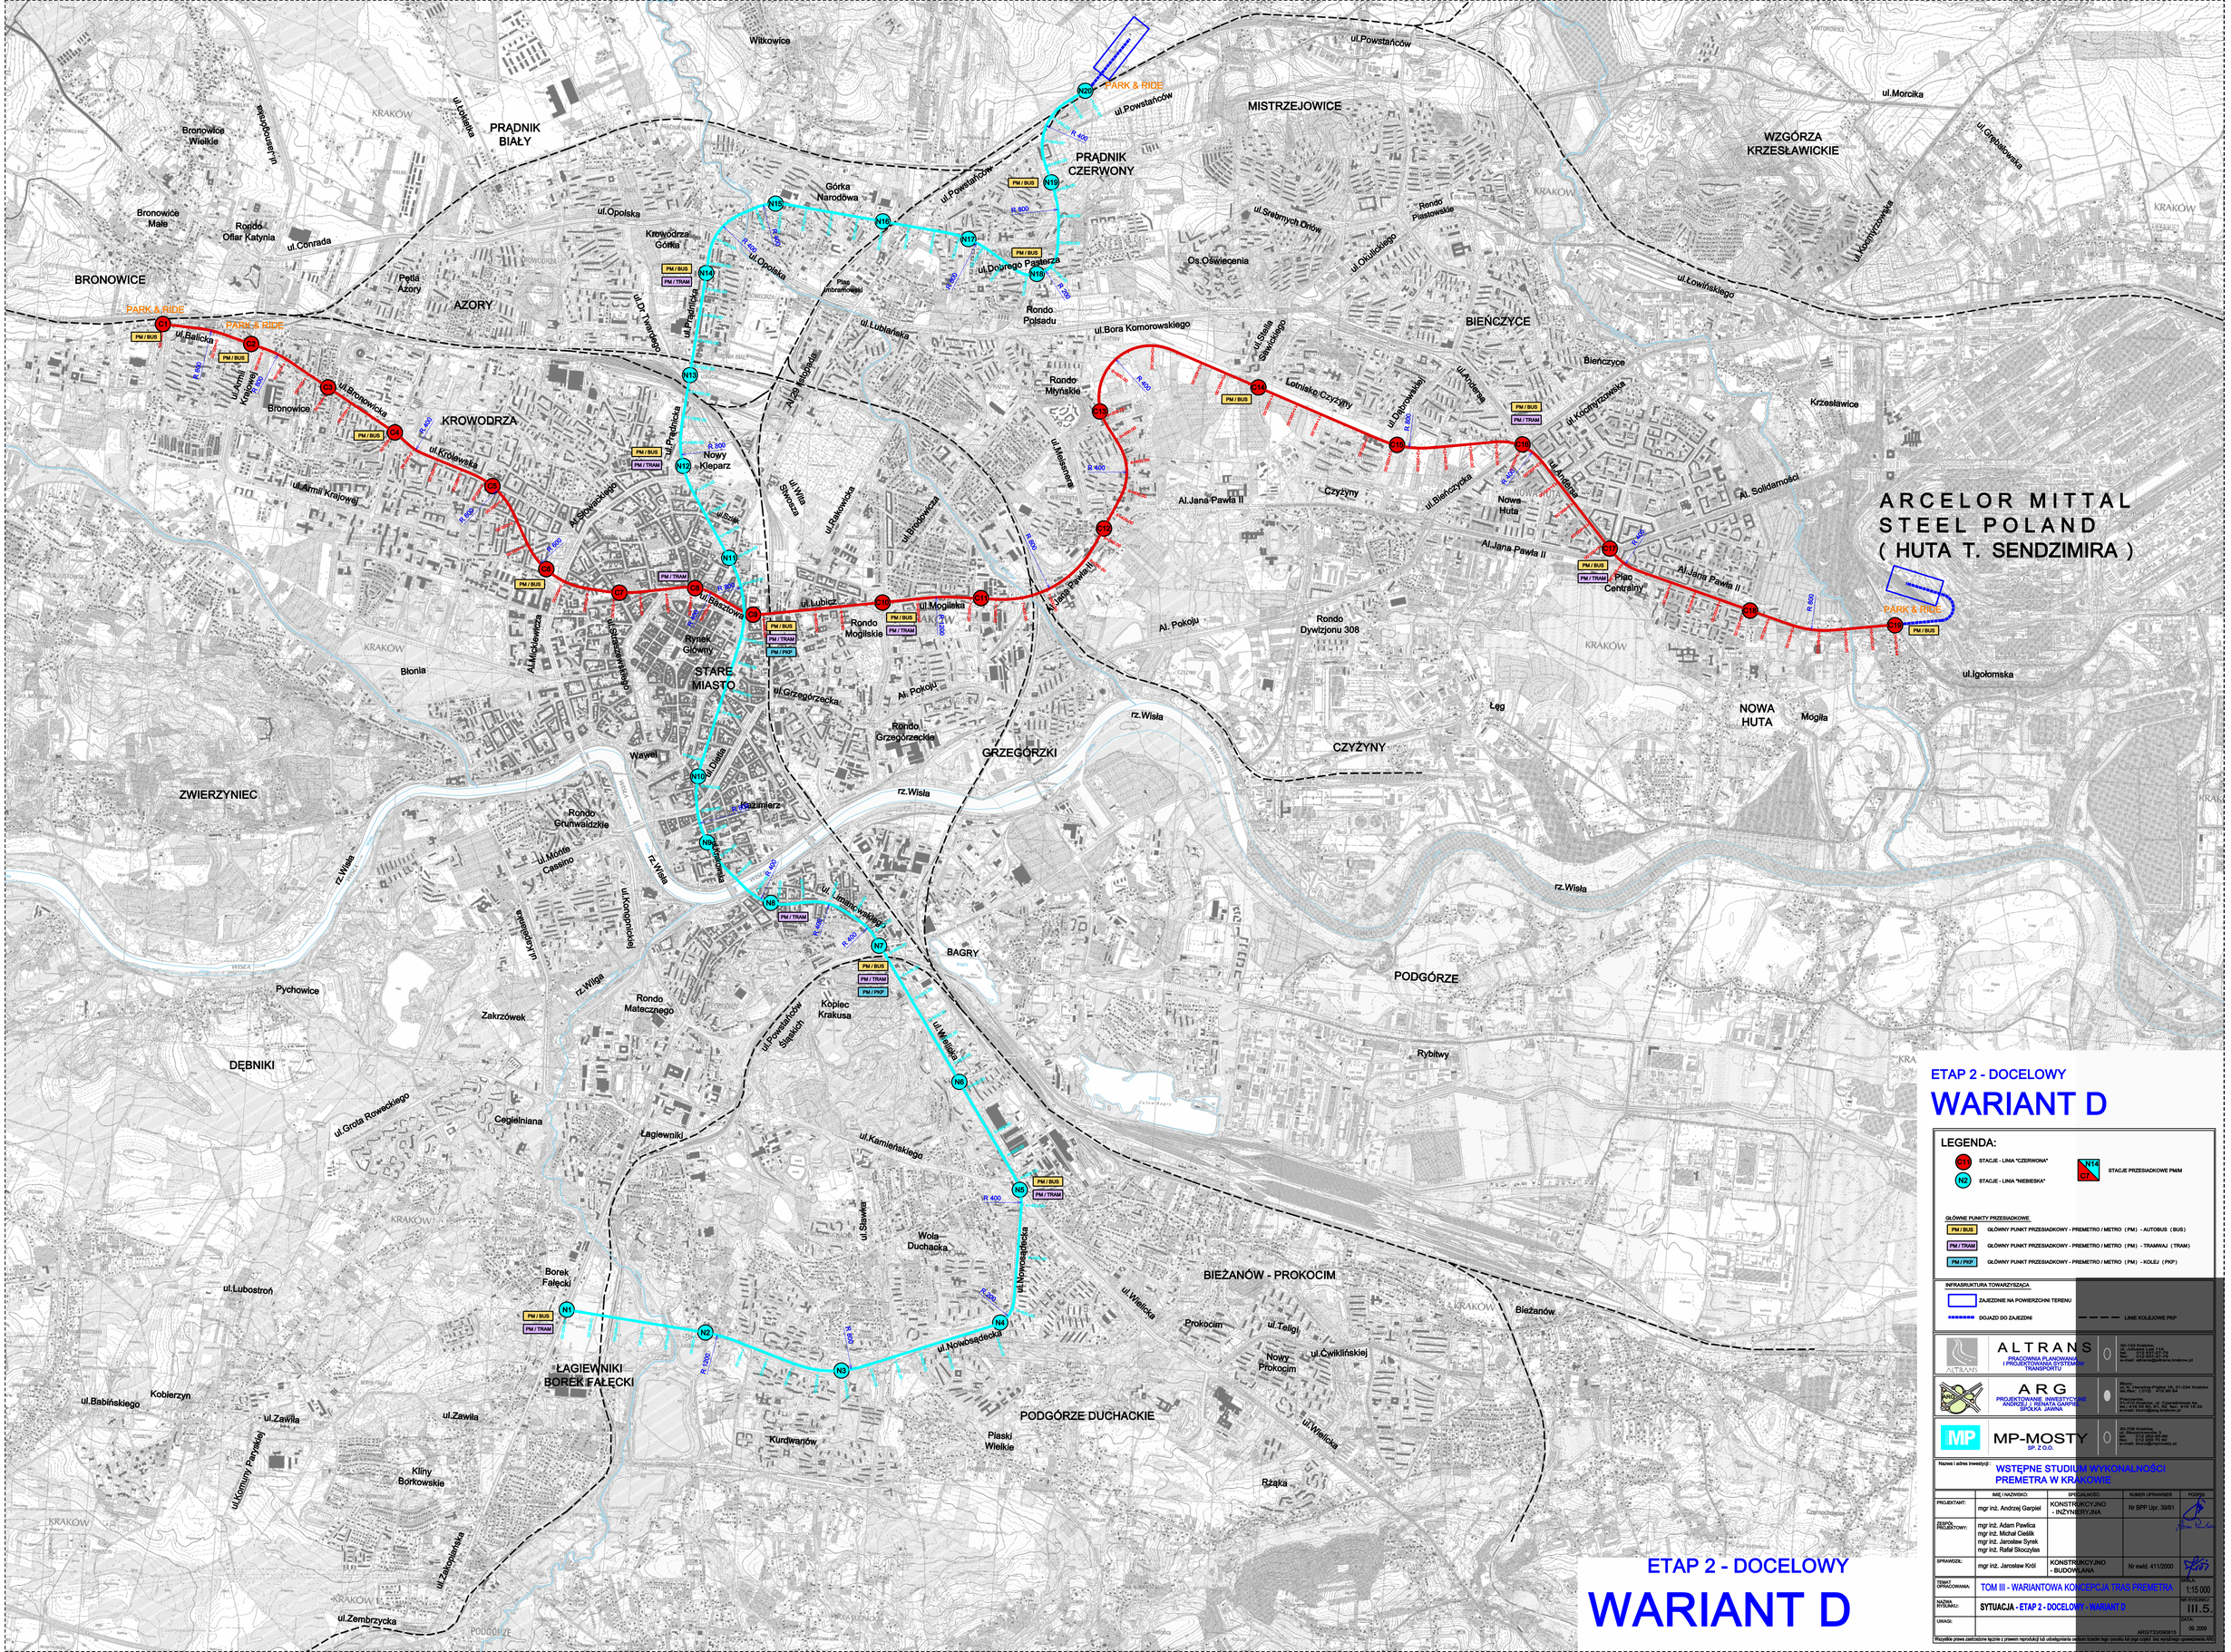

ETAP 2 - DOCELOWY

WARIANT D

LEGENDA:

- C1 — STACJE - LINIA "CZERWONA"
- N2 — STACJE - LINIA "NIEBIESKA"
- N14 / C7 — STACJE PRZESIADKOWE PM/M

GŁÓWNE PUNKTY PRZESIADKOWE

- PM / BUS — GŁÓWNY PUNKT PRZESIADKOWY - PRZEMIETRO / METRO (PM) - AUTOBUS (BUS)
- PM / TRAM — GŁÓWNY PUNKT PRZESIADKOWY - PRZEMIETRO / METRO (PM) - TRAMWAJ (TRAM)
- PM / PKP — GŁÓWNY PUNKT PRZESIADKOWY - PRZEMIETRO / METRO (PM) - KOLEJ (PKP)

INFRASTRUKTURA TOWARZYSZĄCA

- ZAJEZDNIE NA POWIERZCHNI TERENU
- DOJAZD DO ZAJEZDNI
- LINIE KOLEJOWE PKP

ALTRANS — PRACOWNIA PLANOWANIA I PROJEKTOWANIA SYSTEMÓW TRANSPORTU
30-133 Kraków, ul. Alfonsy Lab 11A, tel./fax: 012 637-21-79, e-mail: altrans@altrans.krakow.pl

ARG — PROJEKTOWANIE INWESTYCYJNE ANDRZEJ I RENATA GARPIEL SPÓŁKA JAWNA
ARG sc, 31-034 Kraków, ul. Czarnieckiego 4a, tel./fax 418 09 50, 51, 52, fax: 418 18 22, e-mail: biuro@arg.krakow.pl

MP-MOSTY SP. Z O.O.
30-709 Kraków, ul. Wielicka 265, tel.: 012 269 70 00, fax: 012 269 70 90, e-mail: biuro@mpmosty.pl

Nazwa i adres inwestycji:

WSTĘPNE STUDIUM WYKONALNOŚCI PREMETRA W KRAKOWIE

	IMIĘ I NAZWISKO	SPECJALNOŚĆ	NUMER UPRAWNIEŃ	PODPIS
PROJEKTANT:	mgr inż. Andrzej Garpiel	KONSTRUKCYJNO INŻYNIERYJNA	Nr BPP Upr. 39/81	
ZESPÓŁ PROJEKTOWY:	mgr inż. Adam Pawlica mgr inż. Michał Cieślik mgr inż. Jarosław Synek mgr inż. Rafał Skoczylas			
SPRAWDZIŁ:	mgr inż. Jarosław Król	KONSTRUKCYJNO - BUDOWLANA	Nr ewid. 411/2000	

TEMAT OPRACOWANIA:	TOM III - WARIANTOWA KONCEPCJA TRAS PREMETRA	SKALA:	1:15 000
NAZWA RYSUNKU:	**SYTUACJA - ETAP 2 - DOCELOWY - WARIANT D**	NR RYSUNKU:	III.5.
UWAGI:	ARG/TJ/2009/015	DATA:	06. 2009

Wszelkie prawa zastrzeżone tęcznie z prawem reprodukcji lub udostępnienia osobom trzecim tego rysunku lub jego części bez wyraźnej zgody autora ARG

ETAP 2 - DOCELOWY

WARIANT D

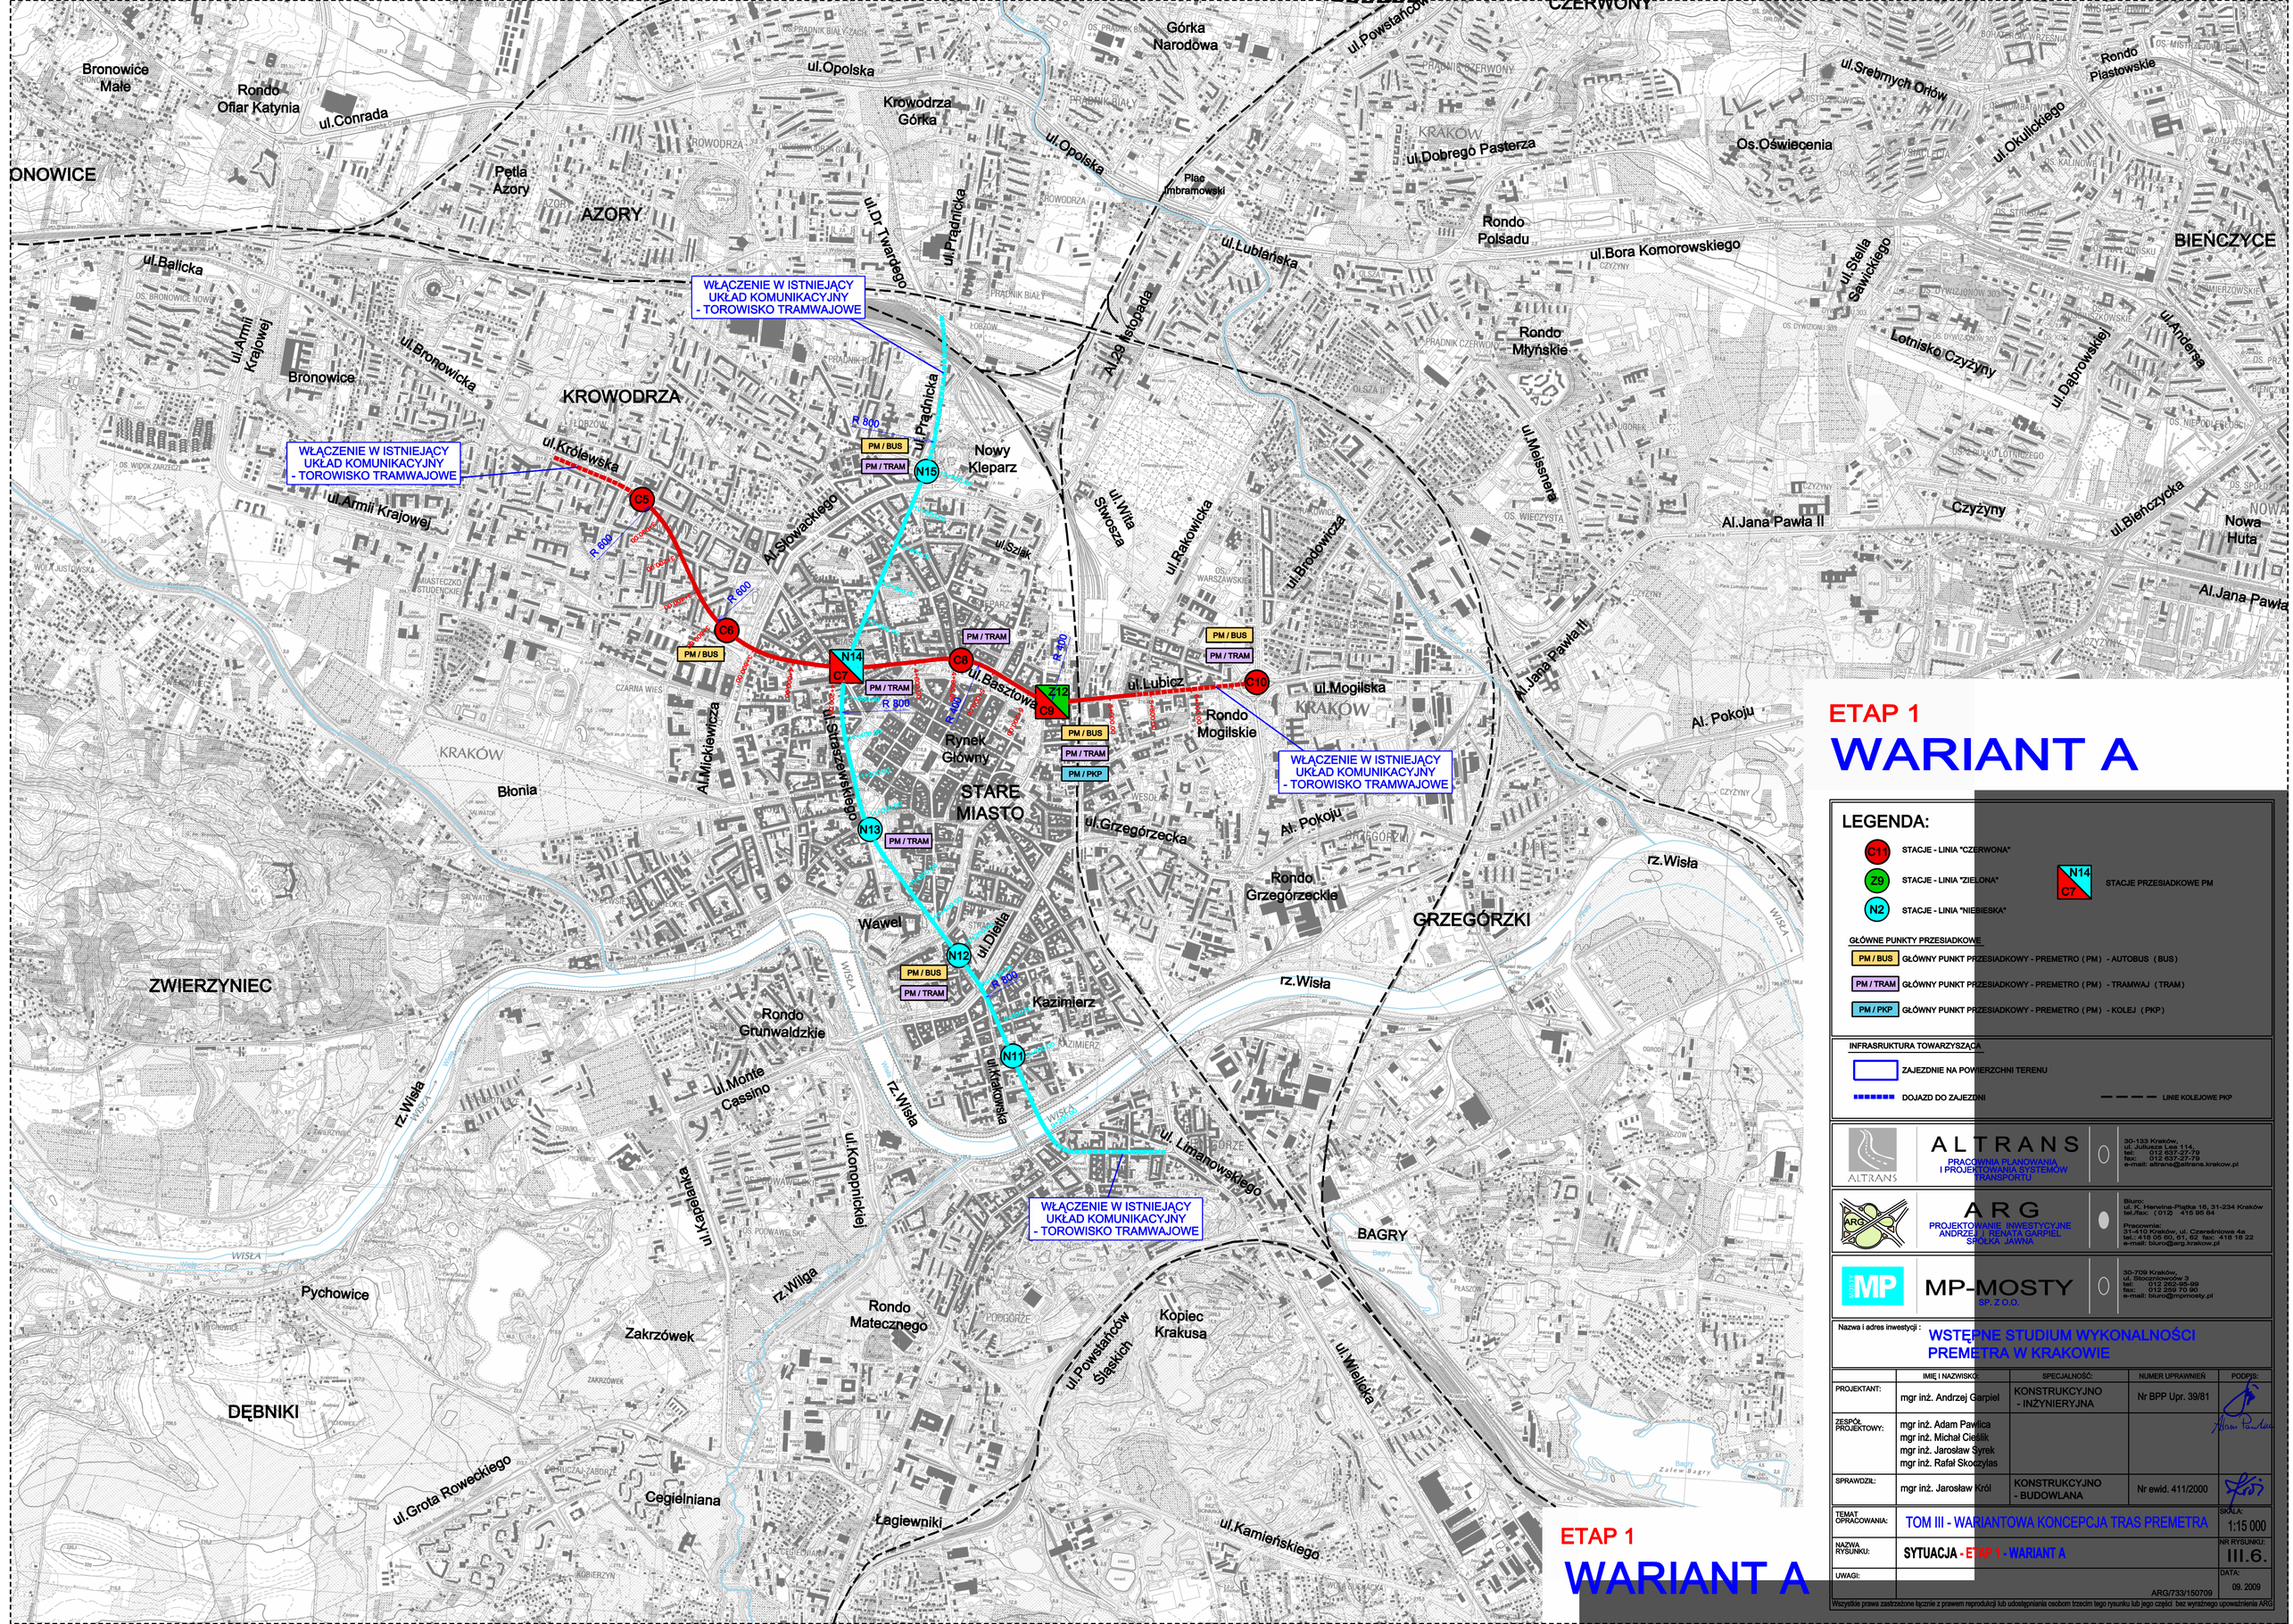
WŁĄCZENIE W ISTNIEJĄCY UKŁAD KOMUNIKACYJNY - TOROWISKO TRAMWAJOWE
WŁĄCZENIE W ISTNIEJĄCY UKŁAD KOMUNIKACYJNY - TOROWISKO TRAMWAJOWE
WŁĄCZENIE W ISTNIEJĄCY UKŁAD KOMUNIKACYJNY - TOROWISKO TRAMWAJOWE
WŁĄCZENIE W ISTNIEJĄCY UKŁAD KOMUNIKACYJNY - TOROWISKO TRAMWAJOWE
C5
C6
C7
C8
C9
C10
N14
Z12
N15
N13
N12
N11
PM / BUS
PM / TRAM
PM / PKP
R 800
R 600
Bronowice Małe
Rondo Ofiar Katynia
ul.Conrada
Petla Azory
AZORY
ul.Balicka
ul.Armii Krajowej
Bronowice
ul.Bronowicka
KROWODRZA
ul.Królewska
ul.Armii Krajowej
ul.Opolska
Krowodrza Górka
Górka Narodowa
ul.Powstańców
ul.Opolska
ul.Dr Twardego
ul.Prądnicka
Plac Imbramowski
ul.Lubelska
Al.29 Listopada
Nowy Kleparz
ul.Wita Stwosza
ul.Szlak
Al.Słowackiego
ul.Rakowicka
ul.Brodowicza
ul.Meissnera
Rondo Polsadu
Rondo Młyńskie
ul.Bora Komorowskiego
Os.Oświecenia
ul.Dobrego Pasterza
ul.Srebrnych Orłów
ul.Okulickiego
ul.Stella Gawlickiego
Lotnisko Czyżyny
ul.Dąbrowskiej
ul.Andersa
BIEŃCZYCE
Czyżyny
Al.Jana Pawła II
ul.Bieńczycka
Nowa Huta
Al.Jana Pawła II
Al. Pokoju
ul.Mogilska
Rondo Mogilskie
ul.Lubicz
Rynek Główny
STARE MIASTO
ul.Grzegórzecka
Rondo Grzegórzeckie
GRZEGÓRZKI
rz.Wisła
Wawel
ul.Dietla
Kazimierz
ul.Krakowska
ul.Limanowskiego
BAGRY
Rondo Grunwaldzkie
ul.Monte Cassino
ul.Konopnickiej
ul.Kapelanka
rz.Wilga
Rondo Matecznego
Kopiec Krakusa
ul.Powstańców Śląskich
ul.Wielicka
ul.Kamieńskiego
Łagiewniki
Cegielniana
ul.Grota Roweckiego
Zakrzówek
Pychowice
DĘBNIKI
ZWIERZYNIEC
Błonia
Al.Mickiewicza
ul.Straszewskiego
ul.Basztowa
ul.Sławkowska
ul.Jana Pawła II
ul.Szpitalna
ul.Floriańska
ul.Poselska
ul.Grodzka
ul.Wiślna
ul.Sienna
ul.Długa
ul.Miodowa
ul.Szeroka
ul.Józefa
ul.Bożego Ciała
ul.Kupa
ul.Jakuba
ul.Estery
ul.Wąska
ul.Kącik
ul.Podbrzezie
ul.Starowiślna
ul.Dietla
ul.Krakowska
ul.Limanowskiego
ul.Wielicka
ul.Kamieńskiego
ul.Grzegórzecka
ul.Mogilska
ul.Lubicz

ETAP 1

WARIANT B

LEGENDA:

- C11 — STACJE - LINIA "CZERWONA"
- Z9 — STACJE - LINIA "ZIELONA"
- N2 — STACJE - LINIA "NIEBIESKA"
- N14 / C7 — STACJE PRZESIADKOWE PM

GŁÓWNE PUNKTY PRZESIADKOWE

- PM / BUS — GŁÓWNY PUNKT PRZESIADKOWY - PREMETRO (PM) - AUTOBUS (BUS)
- PM / TRAM — GŁÓWNY PUNKT PRZESIADKOWY - PREMETRO (PM) - TRAMWAJ (TRAM)
- PM / PKP — GŁÓWNY PUNKT PRZESIADKOWY - PREMETRO (PM) - KOLEJ (PKP)

INFRASRUKTURA TOWARZYSZĄCA

- ZAJEZDNIE NA POWIERZCHNI TERENU
- DOJAZD DO ZAJEZDNI
- LINIE KOLEJOWE PKP

ALTRANS — PRACOWNIA PLANOWANIA I PROJEKTOWANIA SYSTEMÓW TRANSPORTU
30-133 Kraków, ul. Juliusza Lea 114, tel: 012 637-27-79, fax: 012 637-27-79, e-mail: altrans@altrans.krakow.pl

ARG — PROJEKTOWANIE INWESTYCYJNE ANDRZEJ I RENATA GARPIEL SPÓŁKA JAWNA
Biuro: ul. K. Herwina-Piątka 16, 31-234 Kraków, tel./fax: (012) 415 95 84
Pracownia: 31-410 Kraków, ul. Czerwińskiego 4e, tel.: 418 05 60, 61, 62, fax: 418 18 22, e-mail: biuro@arg.krakow.pl

MP-MOSTY SP. Z O.O.
30-709 Kraków, ul. Stoczniowców 3, tel: 012 262-99-99, fax: 012 259 70 90, e-mail: biuro@mpmosty.pl

Nazwa i adres inwestycji:

WSTĘPNE STUDIUM WYKONALNOŚCI PREMETRA W KRAKOWIE

	IMIĘ I NAZWISKO:	SPECJALNOŚĆ:	NUMER UPRAWNIEŃ	PODPIS:
PROJEKTANT:	mgr inż. Andrzej Garpiel	KONSTRUKCYJNO - INŻYNIERYJNA	Nr BPP Upr. 39/81	
ZESPÓŁ PROJEKTOWY:	mgr inż. Adam Pawlica mgr inż. Michał Cieślik mgr inż. Jarosław Syrek mgr inż. Rafał Skoczylas			
SPRAWDZIŁ:	mgr inż. Jarosław Król	KONSTRUKCYJNO - BUDOWLANA	Nr ewid. 411/2000	

TEMAT OPRACOWANIA:	TOM III - WARIANTOWA KONCEPCJA TRAS PREMETRA	SKALA: 1:15 000
NAZWA RYSUNKU:	SYTUACJA - ETAP I - WARIANT B	NR RYSUNKU: III.7.
UWAGI:	ARG/733/020909	DATA: 09. 2009

Wszystkie prawa zastrzeżone łącznie z prawem reprodukcji lub udostępniania osobom trzecim tego rysunku lub jego części bez wyraźnego upoważnienia ARG

ETAP 1
WARIANT B