
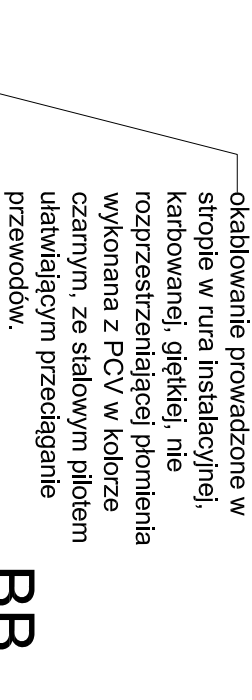



Schemat instalacji elektrycznej.

Wymagany projekt elektryczny instalacji elektrycznej!


Elementy instalacji wewnętrznej - strop /podłoga - tj. okablowanie, przewody w rurze instalacyjnej, karbowanej, giętkiej, nie rozprzestrzeniającej płomienia wykonana z PCV w kolorze czarnym, ze stalowym pilotem ułatwiającym przeciąganie przewodów.
Do konsultacji i akceptacji projektanta

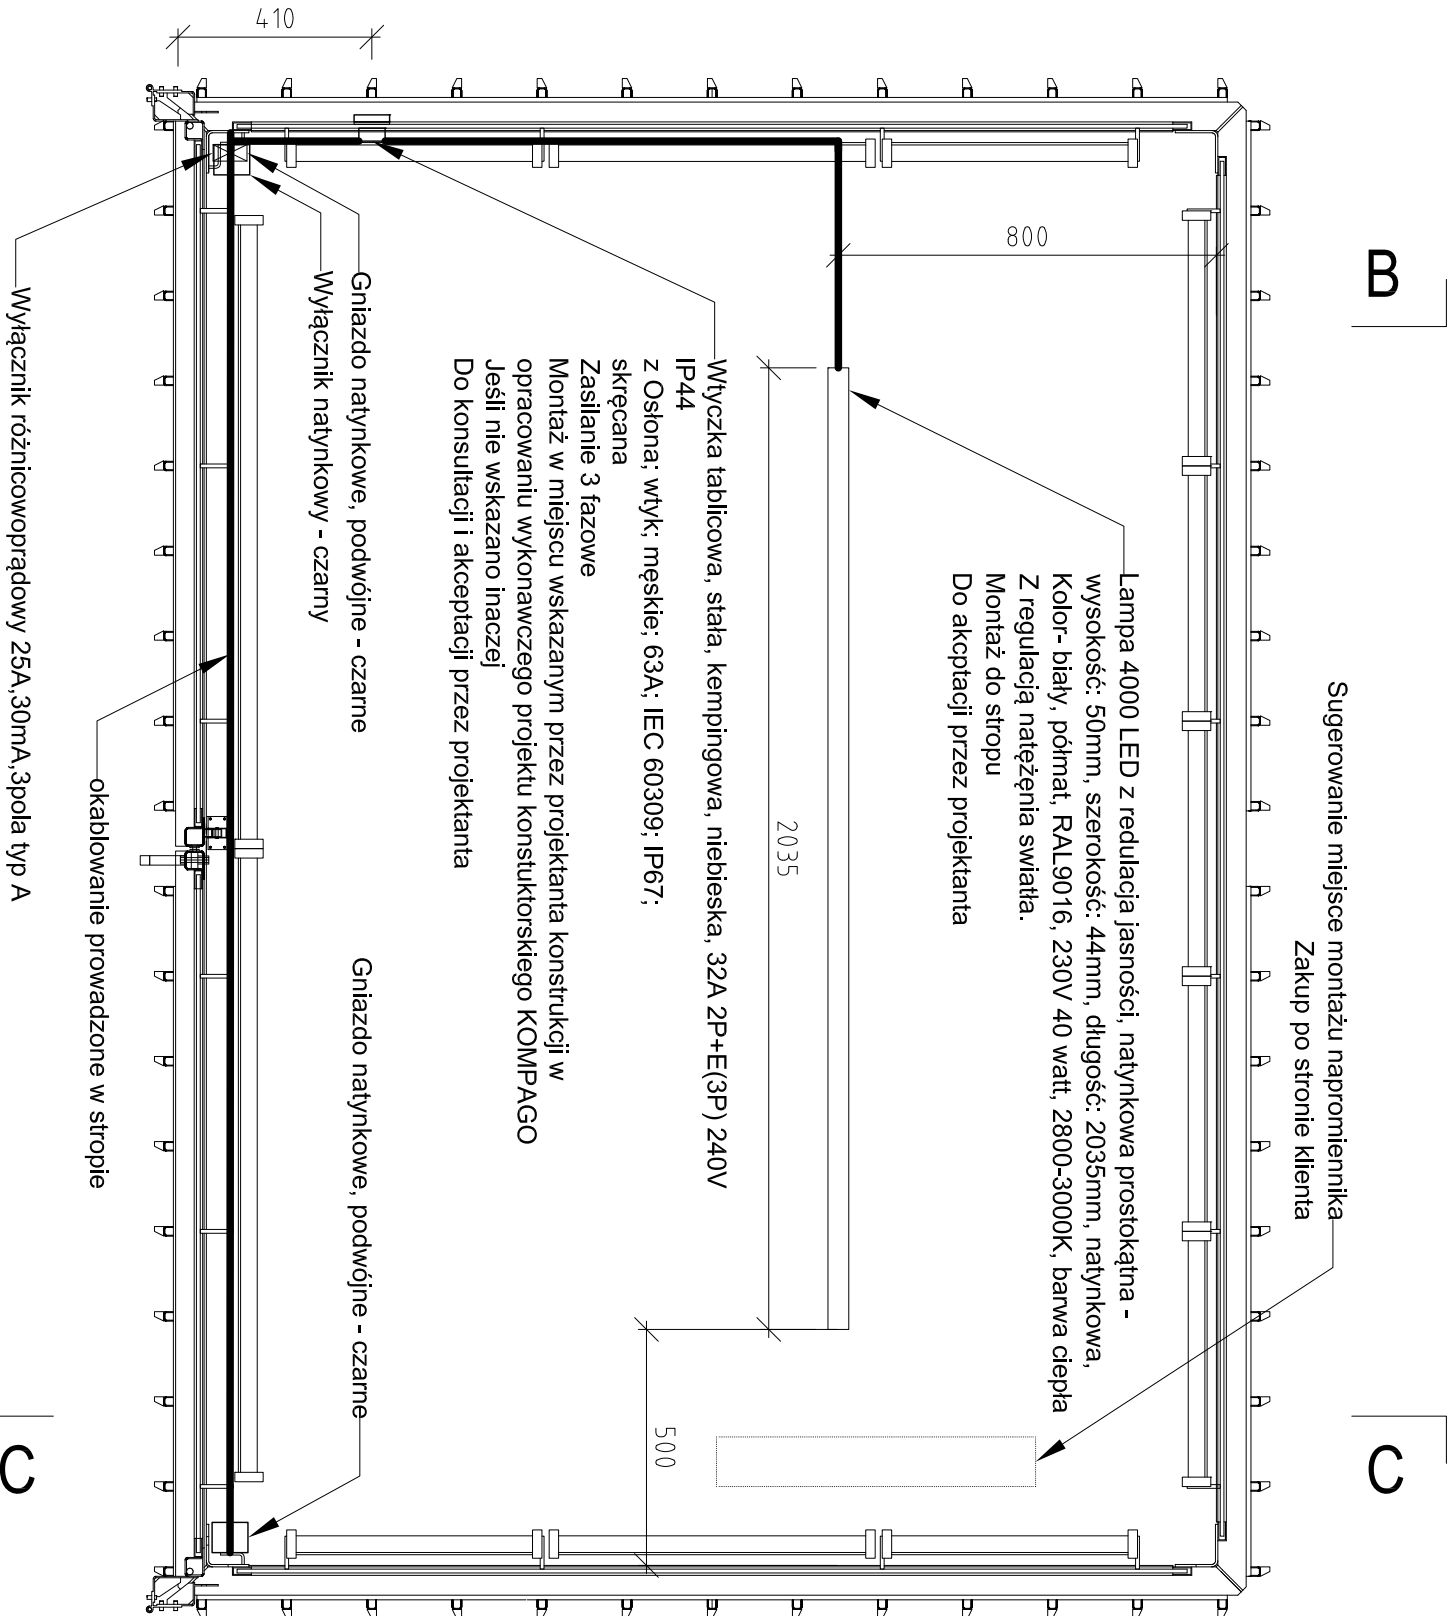

BB

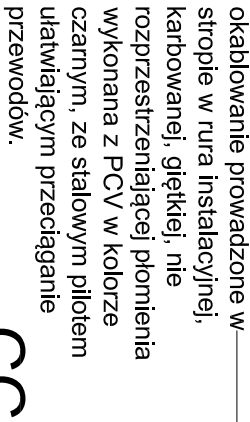

CC

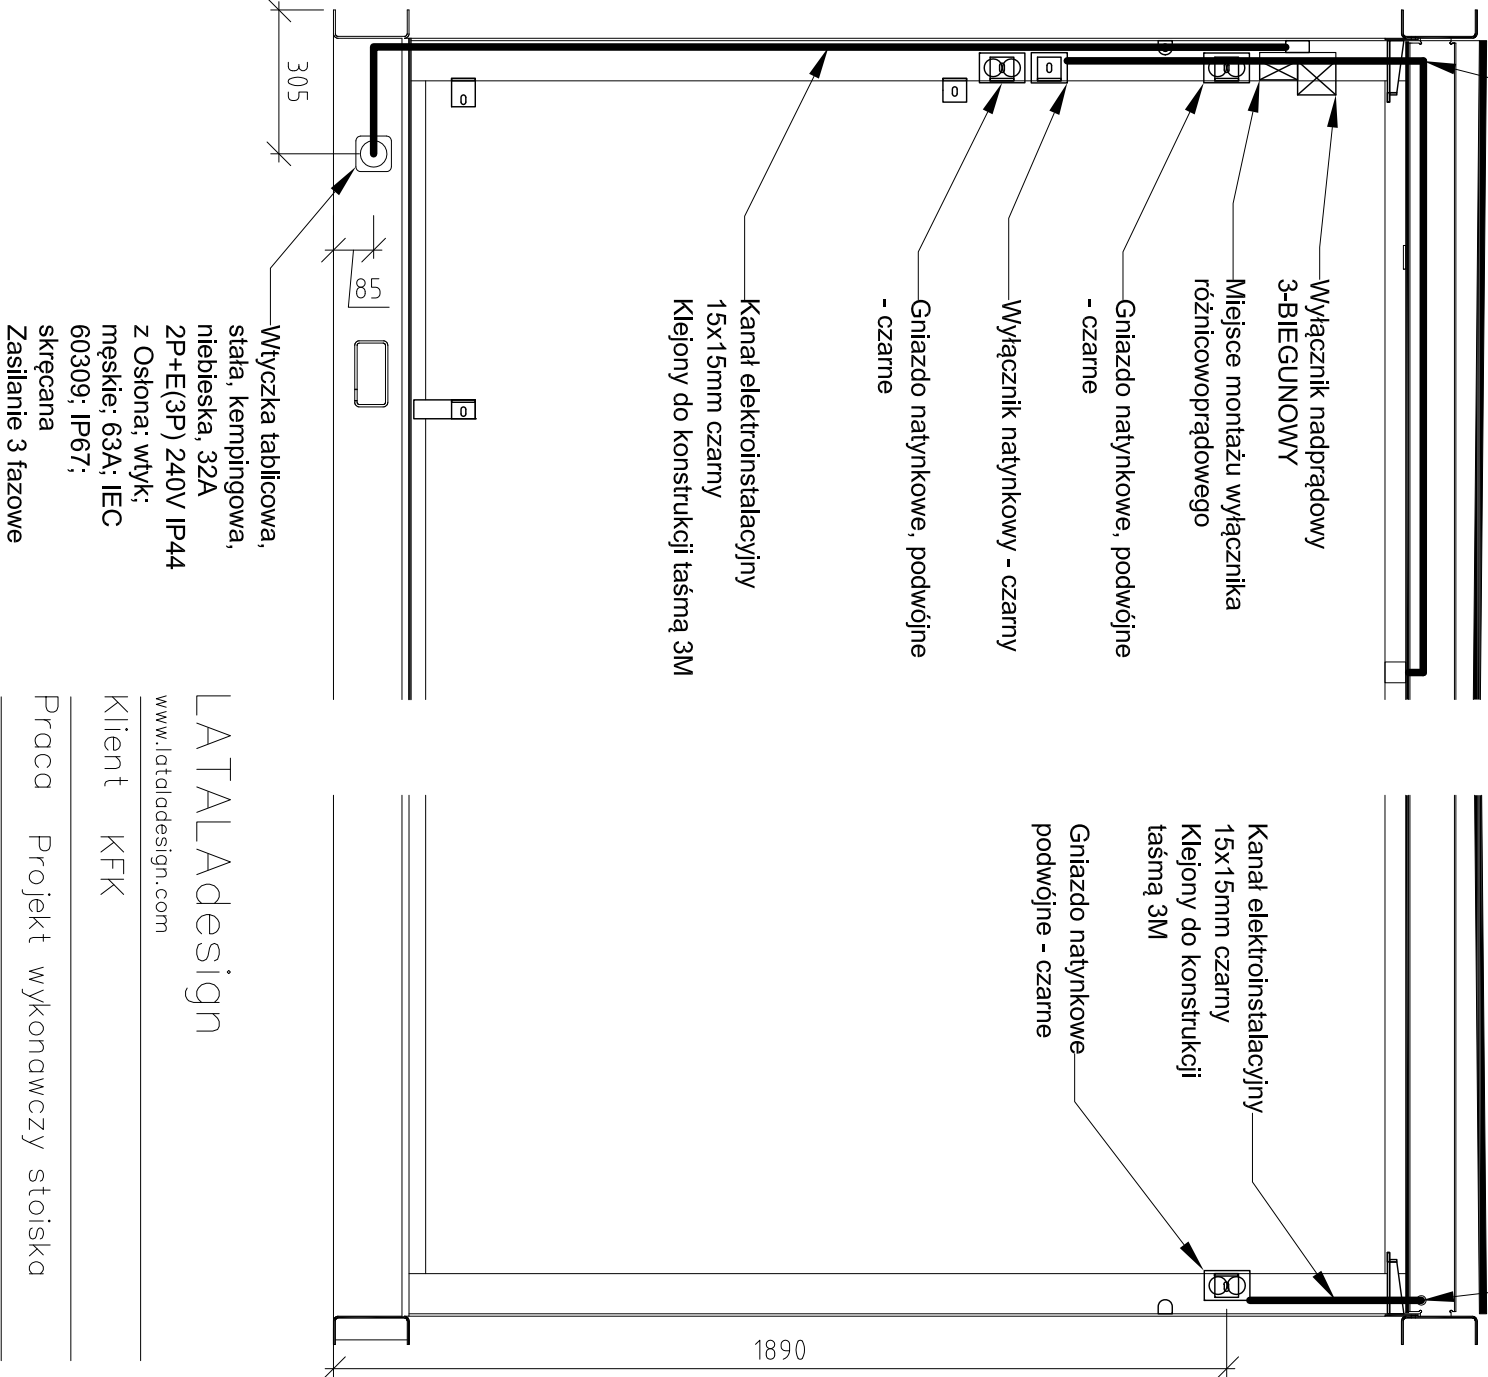

LATALAdesign

www.lataladesign.com

Klient KFK

Praca Projekt wykonawczy stoiska

Tytuł Schemat instalacji elektrycznej

Rys. No. 05 00

Skala 1:16@A3 Data 04.09.2023