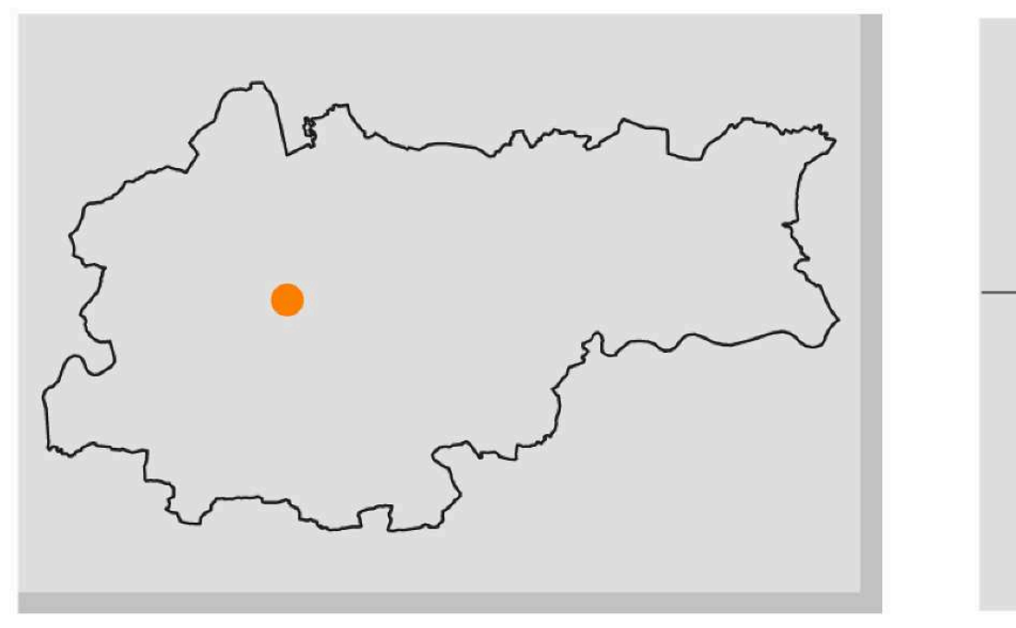

MIEJSCOWY PLAN ZAGOSPODAROWANIA PRZESTRZENNEGO OBSZARU "DĘBNIKI" W KRAKOWIE

ZASADY UZBROJENIA TERENÓW

ZAŁĄCZNIK NR 2 DO UCHWAŁY NR XXX/362/ 11 RADY MIASTA KRAKOWA Z DNIA 9 listopada 2011r.

SKALA 1:1000

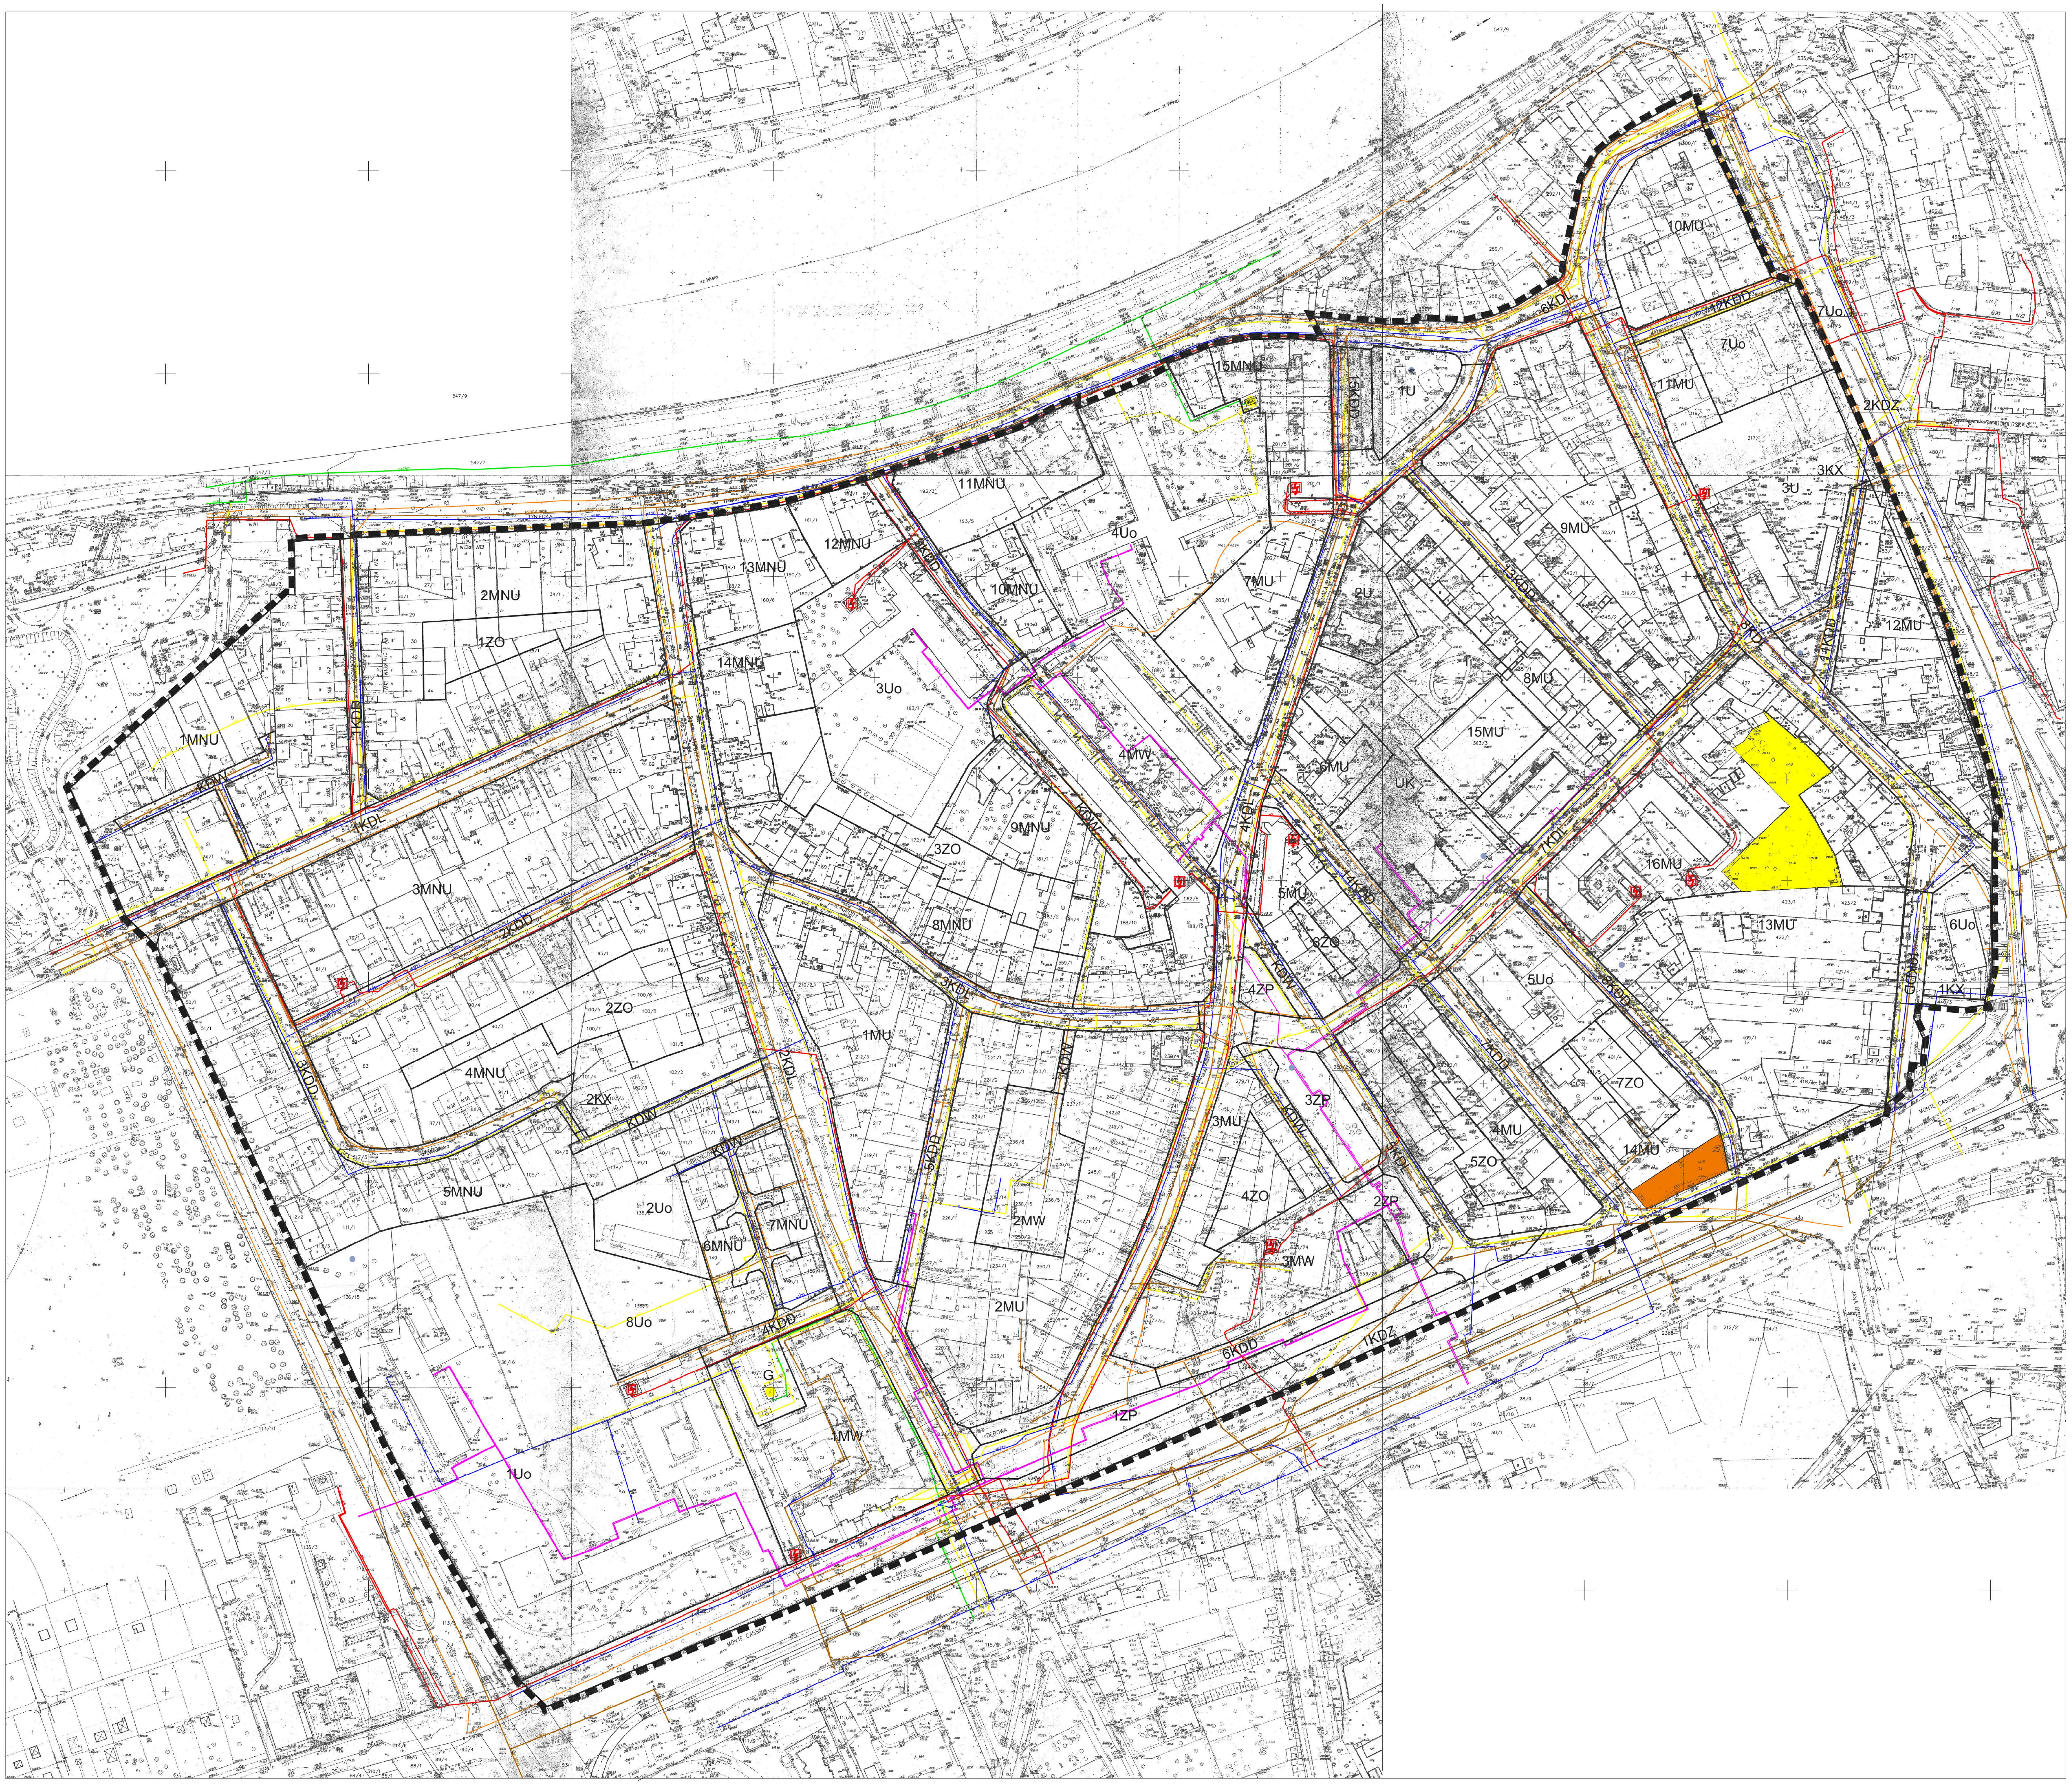

LEGENDA:

OZNACZENIA FORMALNE

GRANICA OBSZARU OBJĘTEGO PLANEM

LINIE ROZGRANICZAJĄCE TERENY O RÓŻNYM PRZEZNACZENIU

MW	TERENY ZABUDOWY MIESZKANIOWEJ WIELORODZINNEJ (1MW - 4MW)
MNU	TERENY ZABUDOWY MIESZKANIOWEJ JEDNORODZINNEJ Z USŁUGAMI (1MNU - 15MNU)
MU	TERENY ZABUDOWY MIESZKANIOWO - USŁUGOWEJ (1MU - 16MU)
U	TERENY ZABUDOWY USŁUGOWEJ (1U - 3U)
UK	TEREN ZABUDOWY USŁUG KULTU RELIGIJNEGO
Uo	TERENY ZABUDOWY USŁUG OŚWIATY I KULTURY (1Uo - 8Uo, 7Uo.1.)
ZP	TERENY ZIELENI URZĄDZONEJ (1ZP - 5ZP)
ZO	TERENY ZIELENI TOWARZYSZĄCEJ OBIEKTOM BUDOWLANYM (1ZO - 8ZO)

TERENY TRAS KOMUNIKACYJNYCH

KDZ	TERENY PUBLICZNYCH DRÓG ZBIORCZYCH (1KDZ -2KDZ)
KDL	TERENY PUBLICZNYCH DRÓG LOKALNYCH (1KDL - 8KDL)
KDD	TERENY PUBLICZNYCH DRÓG DOJAZDOWYCH (1KDD - 15KDD)
KDW	TERENY DRÓG WEWNĘTRZNYCH
KX	TERENY WYDZIELONYCH CIĄGÓW PIESZYCH (1KX - 3KX)
G	TEREN OBIEKTÓW I URZĄDZEŃ INFRASTRUKTURY TECHNICZNEJ

ZAOPATRZENIE W WODĘ

w100	ISTNIEJĄCA SIEĆ WODOCIĄGOWA

KANALIZACJA

k400	ISTNIEJĄCA KANALIZACJA OGÓLNOSPŁAWNA

GAZOWNICTWO

g200	ISTNIEJĄCY GAZOCIĄG NISKIEGO CIŚNIENIA
gs160	ISTNIEJĄCY GAZOCIĄG ŚREDNIEGO CIŚNIENIA
●	ISTNIEJĄCE STACJE REDUKCYJNE GAZU

ELEKTROENERGETYKA

eS	ISTNIEJĄCA SIEĆ ELEKTROENERGETYCZNA
▨	ISTNIEJĄCE STACJE TRAFO

CIEPŁOWNICTWO

c50	ISTNIEJĄCA SIEĆ CIEPŁOWNICZA

TELETECHNIKA

t	ISTNIEJĄCA SIEĆ TELETECHNICZNA

CZĘŚĆ INFORMACYJNA

●	PUNKTY OBSERWACYJNE POZIOMU WODY GRUNTOWEJ

🟨	TERENY DLA KTÓRYCH WYROKIEM Z DNIA 19 LIPCA 2013 R., SYGN. AKT II SA/KR 710/13 WOJEWÓDZKI SĄD ADMINISTRACYJNY W KRAKOWIE STWIERDZIŁ NIEWAŻNOŚĆ ZASKARŻONEJ UCHWAŁY W CZĘŚCI GRAFICZNEJ OBEJMUJĄCEJ DZIAŁKĘ NR 426/5 POŁOŻONĄ W OBSZARZE 8 ZO
🟧	TERENY DLA KTÓRYCH WYROKIEM Z DNIA 29 MAJA 2015 R., SYGN. AKT II OSK 2651/13 NACZELNY SĄD ADMINISTRACYJNY STWIERDZIŁ NIEWAŻNOŚĆ UCHWAŁY O PLANIE MIEJSCOWYM W CZĘŚCI OBEJMUJĄCEJ TEREN OZNACZONY 5 ZP

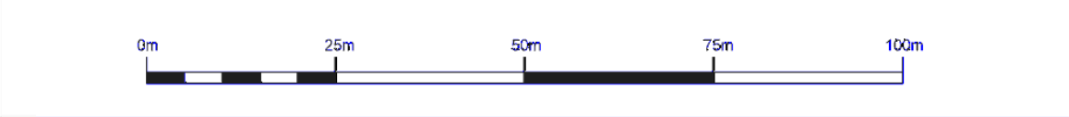

BIURO ROZWOJU KRAKOWA S.A.	INWESTOR	GMINA MIEJSKA KRAKÓW		
	TEMAT	Miejscowy plan zagospodarowania przestrzennego obszaru "Dębniki" w Krakowie		
	NAZWA OPRACOWANIA	Miejscowy plan zagospodarowania przestrzennego obszaru "Dębniki" w Krakowie		
	FAZA	IVa		
	TREŚĆ RYSUNKU	ZASADY UZBROJENIA TERENÓW		
	UMOWA NR	WI/37/BP/2/2009 z dnia 12.15.2009r.	NR RYSUNKU	2
	DATA UKOŃCZENIA	WRZESIEŃ 2011r.	SKALA	1:1000
	IMIĘ I NAZWISKO:		NR OIU / NR UPRAWNIEŃ	PODPIS
GŁÓWNY PROJEKTANT	mgr inż. arch. Beata Cichy		KT-352	
ZASTĘPCA GŁÓWNEGO PROJEKTANTA	mgr inż. arch. Sebastian Chwedeczko			
WSPÓŁPRACA -zagadnienia przestrzenno-programowe	mgr inż. Ewa Hyży mgr inż. Grzegorz Kukuła mgr Kinga Kręcioch mgr inż. arch. Barbara Kwilosz-Szczuka			
OCHRONA ŚRODOWISKA	mgr inż. Anna Grzejdziak tech.geolog Jadwiga Korzeniak			
KOMUNIKACJA	mgr inż. Stanisław Albricht		nr ewid. 145/2001	
INFRASTRUKTURA TECHNICZNA	mgr inż. Janusz Bardel		nr ewid. MAP/IE/0902/01	
KIEROWNIK ZAKŁADU	mgr Jan Pach			