


# MIEJSCOWY PLAN ZAGOSPODAROWANIA PRZESTRZENNEGO OBSZARU "KLINY - ZACHÓD II" PROGNOZA ODDZIAŁYWANIA NA ŚRODOWISKO

Załącznik Nr 1  
do Uchwały Nr ..... 2011  
Rady Miasta Krakowa  
z dnia ..... 2011 r.

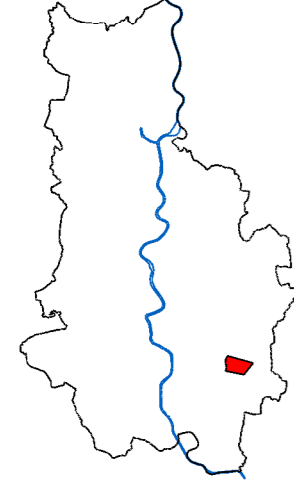


PROJEKT WYKŁADANY DO PUBLICZNEGO WGLADU  
w dniach od 24 maja 2011 r. do 21 czerwca 2011 r.



Podkład mapowy został przygotowany z wykorzystaniem urzędowej kopii mapy zasadniczej, przestrzennego Urzędu Miasta Krakowa, posiada podwójne opóźnienie zgodnie z wyjątkiem przyjętym do państwowego zasobu geodezyjnego i kartograficznego.

	MGPB S.A. BIURO PLANOWANIA PRZESTRZENNEGO 33-100 Tarnów, ul. Kaczkowskiego 6, tel. (0-14) 631 87 30
ETAP II	PROGNOZA ODDZIAŁYWANIA NA ŚRODOWISKO MIEJSCOWY PLAN ZAGOSPODAROWANIA PRZESTRZENNEGO OBSZARU "KLINY - ZACHÓD II"
Kraków maj 2011 r.	autor opracowania : mgr Artur Oleśkiewicz mgr Maciej Szymk opracowanie graficzne : mgr inż. arch. Paweł Skowroński
	skala 1:2000

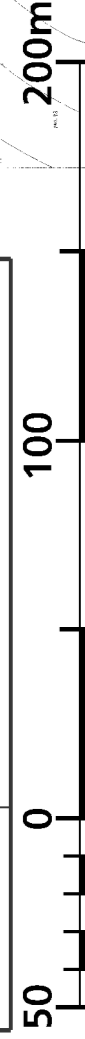

SKALA 1:2000

## LEGENDA:

### 1. OBSZARY ZABUDOWANE, ZAINWESTOWANE I PRZEKSZTAŁCONE - STANOWIĄCE ISTNIEJĄCE BĄDŹ POTENCJALNE ZAGROZENIE DLA ŚRODOWISKA

- Drogi o stosunkowo wysokim natężeniu ruchu, z przekroczonym poziomem hałasu
- Antropogeniczne przekształcenia terenu
- Tereny zabudowy jednorodzinnej, wielorodzinnej i usługowej w różnym stopniu intensywności zabudowy

### 2. OBSZARY I OBIEKTY, CENNE POD WZGLĘDEM PRZYRODNICZYM, MAŁO ODPORNE NA ANTRÓPOPRESJĘ LUB ZDEGRADOWANE - WYMAGAJĄCE SZCZEGÓLNEGO SPOSOBU ZAGOSPODAROWANIA

- Łąki wilgotne i zmienno-wilgotne z dominacją siałka darniowego
- Ciek Sidzinka - częściowo zdegradowany
- Miejsca przerwania cieku
- Obudowa biologiczna cieku
- Drzewo wskazane do ochrony
- Zbiorowiska roślinności ruderalnej ugorów i odlogów
- Ogródki przydomowe na terenach zainwestowanych
- Tereny zainwestowane z zielenią urządzoną

### 3. PROGNOZOWANE ODDZIAŁYWANIE NA SZATĘ ROŚLINNA - USTALEN PROJEKTU MPZP

- Tereny występowania roślinności ruderalnej - obszar przewidywanych przekształceń istniejącej szaty roślinnej (w wyniku wprowadzenia nowej zabudowy MN)
- Tereny występowania łąk wilgotnych i zmiennowilgotnych z dominacją siałka darniowego - obszar przewidywanych przekształceń istniejącej szaty roślinnej (w wyniku wprowadzenia ZP)

### 4. USTALENIA PROJEKTU MPZP DOT. MINIMALNEJ POWIERZCHNI TERENU BIOLOGICZNIE CZYNNEGO

- 30 %
- 40-50 %
- 60-70 %

## LEGENDA:

### USTALENIA PLANU

- granica obszaru objętego planem
- linie rozgraniczające tereny o różnym przeznaczeniu lub o różnych warunkach zabudowy i zagospodarowania terenu
- teren zabudowy mieszkaniowej wielorodzinnej
- teren zabudowy mieszkaniowej jednorodzinnej
- teren zabudowy mieszkaniowo-usługowej
- teren usług komercyjnych
- teren zieleni izolacyjnej
- teren zieleni urządzonej
- teren obudowy biologicznej wraz z ciekami
- teren drogi publicznej klasy L (lokalnej)
- teren drogi publicznej klasy D (dojazdowej)
- teren komunikacji publicznej
- projektowana trasa rowerowa
- nieprzekraczalne linie zabudowy
- okazy drzew wskazane do ochrony
- obiekty ujęte w gminnej ewidencji zabytków
- krzyż przydrożny ujęty w gminnej ewidencji zabytków
- STREFA "A" integracji z zachowanym najszerszym układem zabudowy
- strefa hydrogeniczna

### USTALENIA WYNIKAJĄCE Z PRZEPISÓW ODRĘBNYCH

- udokumentowane stanowiska archeologiczne
- strefa nadzoru archeologicznego
- pomniki przyrody ożywionej

### ELEMENTY INFORMACYJNE NIE BĘDĄCE USTALENIAMI PLANU

- osie widokowe
- ciągi widokowe
- otwarcia widokowe
- punkt widokowy
- dominanty przestrzenne projektowane
- akcenty przestrzenne sugerowane lokalizacją
- naturalny ciek Sidzinka
- obudowa biologiczna cieku
- tereny okresowych podtopień
- obszar o niekorzystnych warunkach budowlanych
- zasięg ponadnormatywnego oddziaływania akustycznego od ulic - izolinie poziomu hałasu Ln=55dB i Ln=60dB
- oś drogi
- krawędź jezdnii
- szlak pieszy im. gen. J. Bema
- szlak dawnej Twierdzy Kraków
- główny ciąg pieszy związany z obszarami generującymi ruch

BILANS TERENU	
Nazwa obszaru	Powierzchnia Powierzchnia (%)
1 MW	1,25 4,30
2 MN	20,62 70,91
3 MNU	2,61 8,96
4 U	0,69 2,37
5 ZI	0,03 0,10
6 ZP	1,84 6,32
7 ZWS	0,45 1,55
8 Tereny komunikacji	1,59 5,47
<b>SUMA</b>	<b>29,10</b>

zakres wprowadzonych zmian