
# MIEJSCOWY PLAN ZAGOSPODAROWANIA PRZESTRZENNEGO OBSZARU "KOŚCIELNIKI"

## ZASADY UZBROJENIA TERENU - PROJEKT
## ZAŁĄCZNIK NR 2 DO UCHWAŁY NR ..... RADY MIASTA KRAKOWA Z DNIA .....

SKALA 1:2000

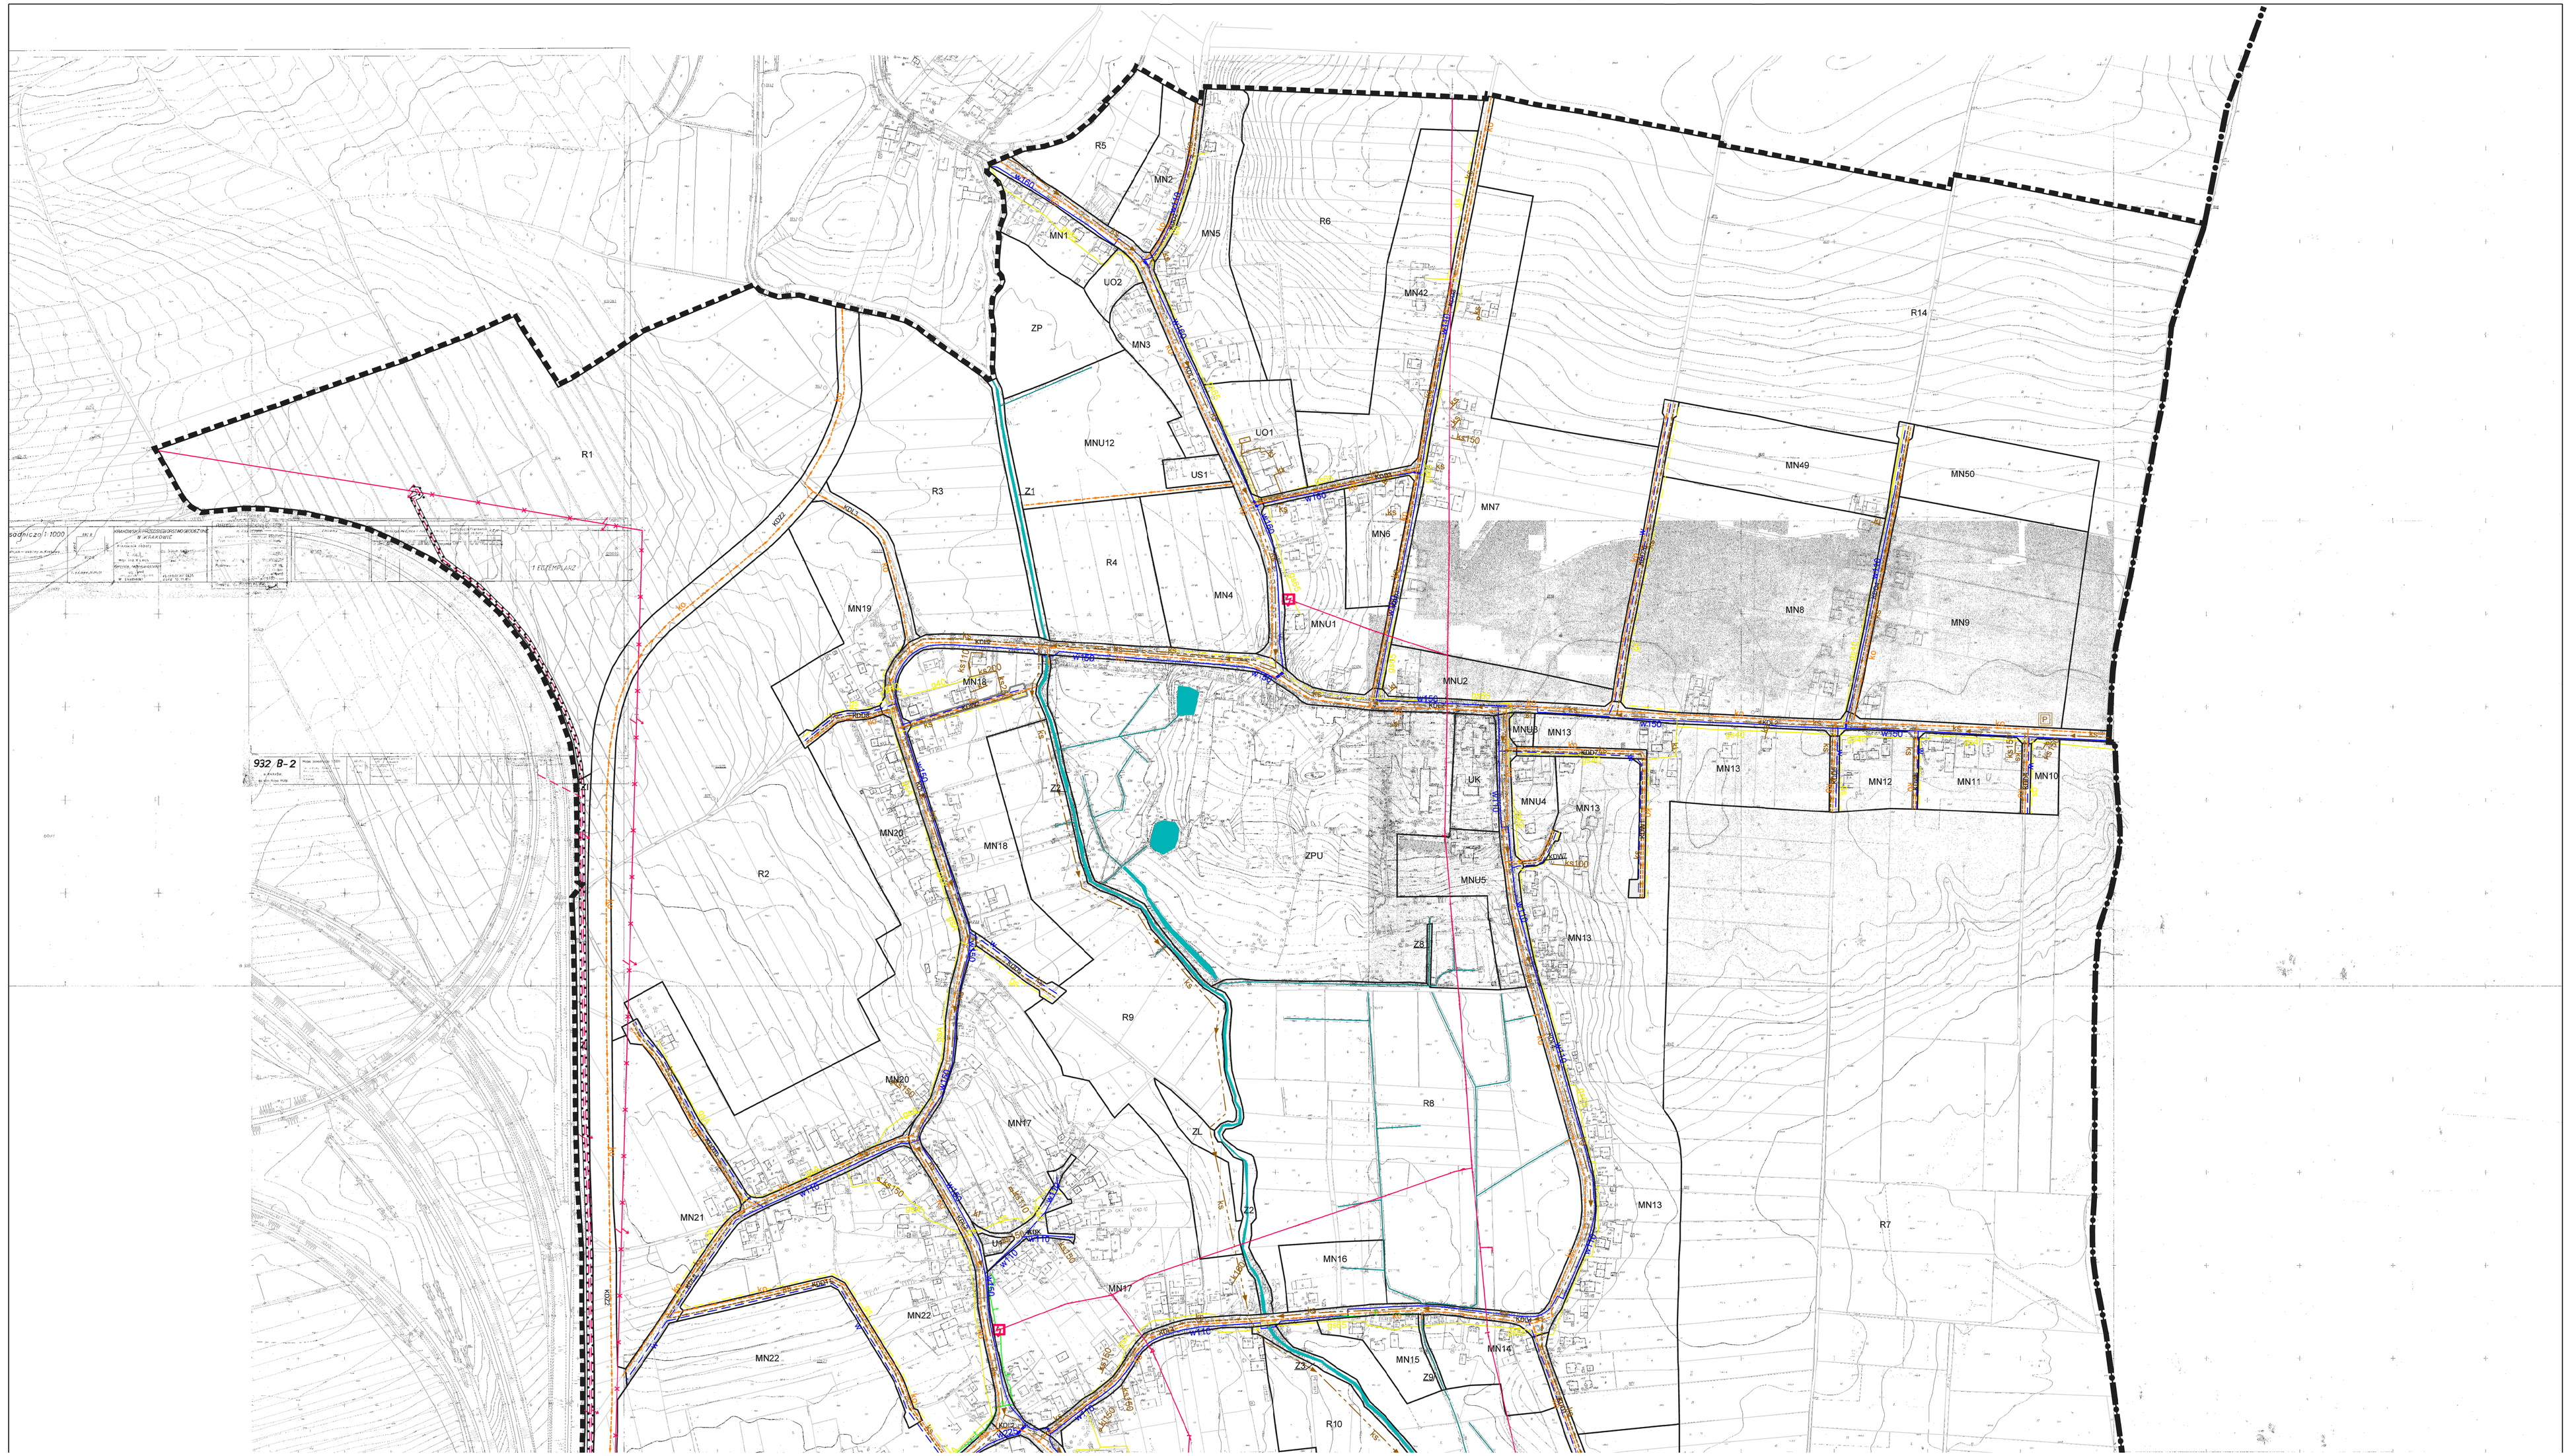


## LEGENDA:

OZNACZENIA FORMALNE

- granica obszaru objętego planem miejscowym
- granica miasta Krakowa i gmin sąsiednich
- linie rozgraniczające tereny o różnym przeznaczeniu lub o różnych zasadach zagospodarowania

1. TERENY MIESZKALNICTWA JEDNORODZINNEGO

- MN — tereny zabudowy mieszkaniowej jednorodzinnej (MN1-MN50)
- MNU — tereny zabudowy jednorodzinnej mieszkaniowo - usługowej (MNU1-MNU15)

2. TERENY USŁUG

- UK — teren zabudowy usługowej - sakralnej
- UO1 — teren zabudowy usługowej - oświaty i kultury
- UO2 — teren zabudowy usługowej - oświaty
- U — tereny zabudowy usługowej (U1-U4)
- PU — tereny zabudowy produkcyjnej i usługowej (PU1-PU2)
- US — tereny sportu i rekreacji (US1-US2)

3. TERENY ZIELENI

- ZPU — teren zespołu pałacowo-parkowego
- ZP — teren zieleni urządzonej
- Z — tereny zieleni nieurządzonej (Z1-Z9)
- ZI — teren zieleni izolacyjnej
- R — tereny rolnicze (R1-R16)
- ZL — teren lasu

4. TERENY KOMUNIKACJI

- KDG — tereny dróg publicznych głównych (KDG1-KDG2)
- KDZ — tereny dróg publicznych zbiorczych (KDZ1-KDZ2)
- KDL — tereny dróg publicznych lokalnych (KDL1-KDL8)
- KDD — tereny dróg publicznych dojazdowych (KDD1-KDD26)
- KDW — tereny dróg wewnętrznych (KDW1-KDW7)
- KDX — teren wydzielonego ciągu pieszo - jezdnego (KDX)

5. TERENY I GŁÓWNE ELEMENTY INFRASTRUKTURY TECHNICZNEJ

ZAOPATRZENIE W WODĘ

- istniejąca sieć wodociągowa
- proponowana sieć wodociągowa
- zaprojektowana sieć wodociągowa

KANALIZACJA

- istniejąca sieć kanalizacji opadowej
- proponowana sieć kanalizacji opadowej
- istniejąca kanalizacja indywidualna
- proponowana sieć kanalizacji sanitarnej
- zaprojektowana sieć kanalizacji sanitarnej
- zaprojektowana sieć kanalizacji tłocznej sanitarnej
- proponowana przepompownia ścieków sanitarnych
- kanały odwadniające

GAZOWNICTWO

- istniejący gazociąg średnioprężny
- proponowany gazociąg

ELEKTROENERGETYKA

- istniejąca stacja trafo
- proponowana stacja trafo
- istniejąca linia napowietrzna średniego napięcia
- proponowana linia kablowa średniego napięcia
- likwidowana linia napowietrzna średniego napięcia