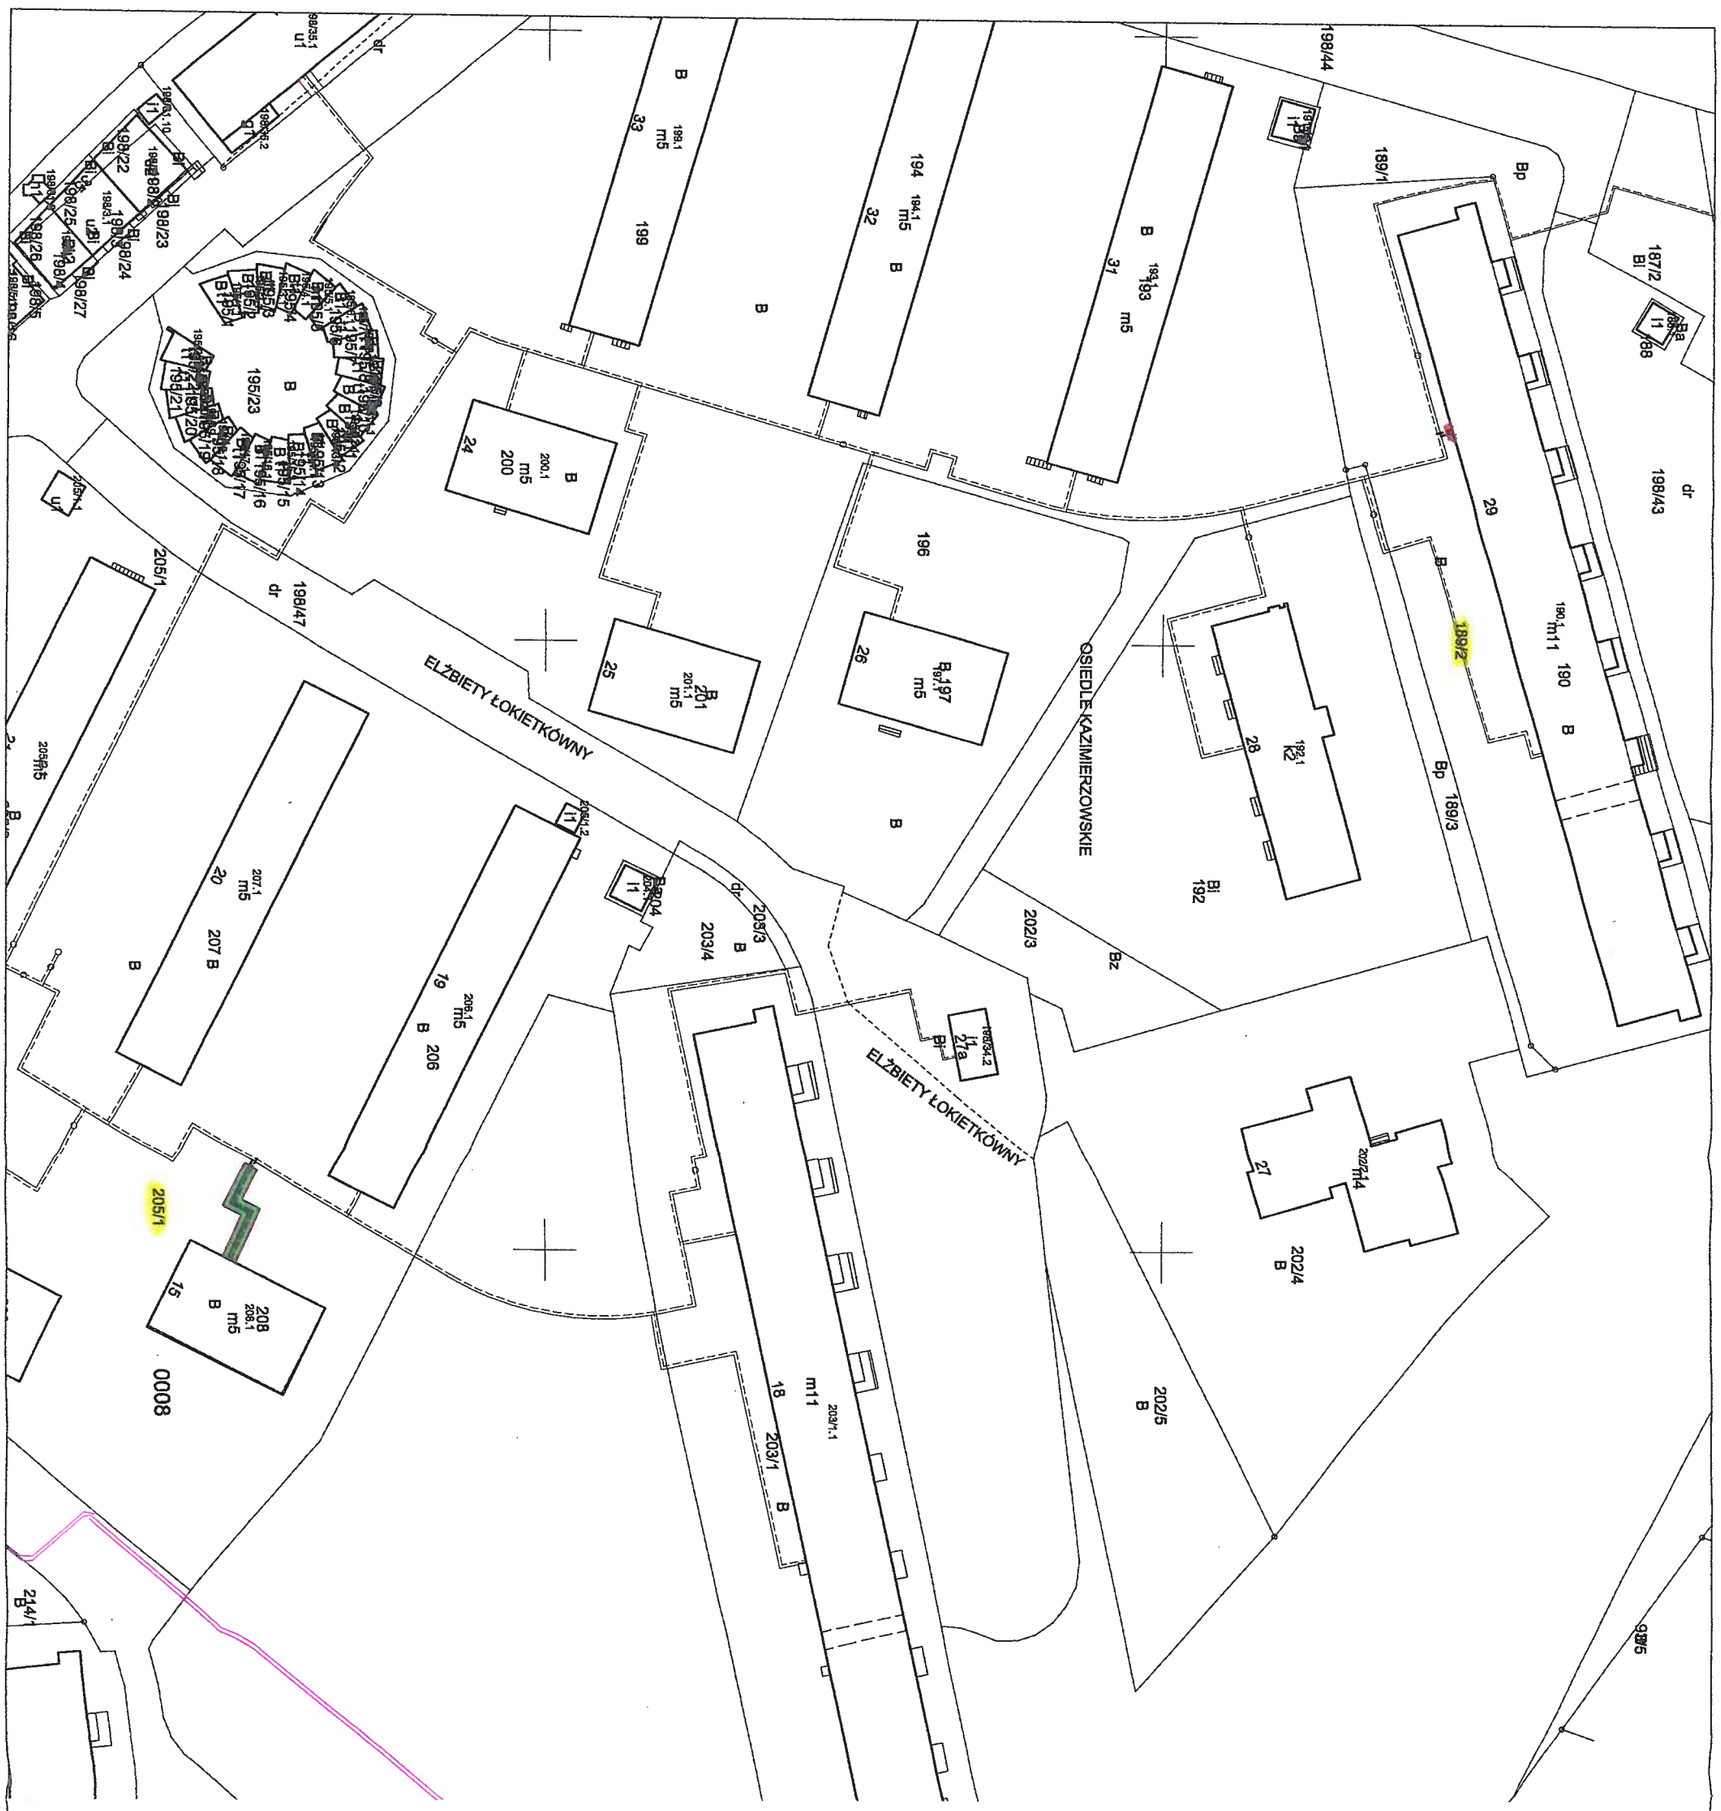


MAPA EWIDENCYJNA

województwo: małopolskie
powiat: M.Kraków
obręb ewid.: Nowa Huta
obręb: 0008
nr działki: 207
sekcja: 7.125.12.02.1, 7.126.12.22.1, 7.126.12.22.3
arkusz mapy w KUL:
skala: 1:1000
układ współrzędnych: 2000
stan na dzień: 31-07-2018
wykonano przez: Paweł Kokoszka

PREZYDENT MIASTA KRAKOWA
GD-10.6642.14838.....2018

Poświadcza się zgodność niniejszej kopii z treścią materiału państwowego zasobu geodezyjnego i kartograficznego

Organ prowadzący państwowy zasób geodezyjny i kartograficzny	PREZYDENT MIASTA KRAKOWA
Nazwa materiału zasobu	mapa ewidencyjna
Identyfikator ewidencyjny materiału zasobu	3483-6/2011
Data wykonania kopii	31-07-2018
Imię, nazwisko i podpis osoby reprezentującej organ	z up. PREZYDENTA MIASTA Paweł Kokoszka Inspektor w Wydziale Geodezji

Niniejsza mapa ewidencyjna jest wydrukiem z bazy danych powiatowego zasobu geodezyjnego i kartograficznego, która powstała na podstawie pomiaru bezpośredniego oraz digitalizacji mapy ewidencyjnej.


OBJAŚNIENIA:
- projektowane rurociągi
- projektowane rurociągi wg. odr. opr.
- istniejące rurociągi
- pas służebności przesyłu na dz. nr 205/1
- pas służebności przesyłu na dz. nr 189/2

SPORZĄDZIŁ:

mgr inż. Hubert Dzierwa
Kelvin Sp. z o.o.
Oddział TERNO
Bielsko-Biała

kelvin Sp. z o.o.
43-300 Bielsko-Biała, ul. Sobieskiego 413
tel. 33 8182396, fax 33 8182399
NIP 547-017-21-49, REGON 002392607

Załącznik graficzny Nr 1 do Zarządzenia Nr
Prezydenta Miasta Krakowa
z dnia

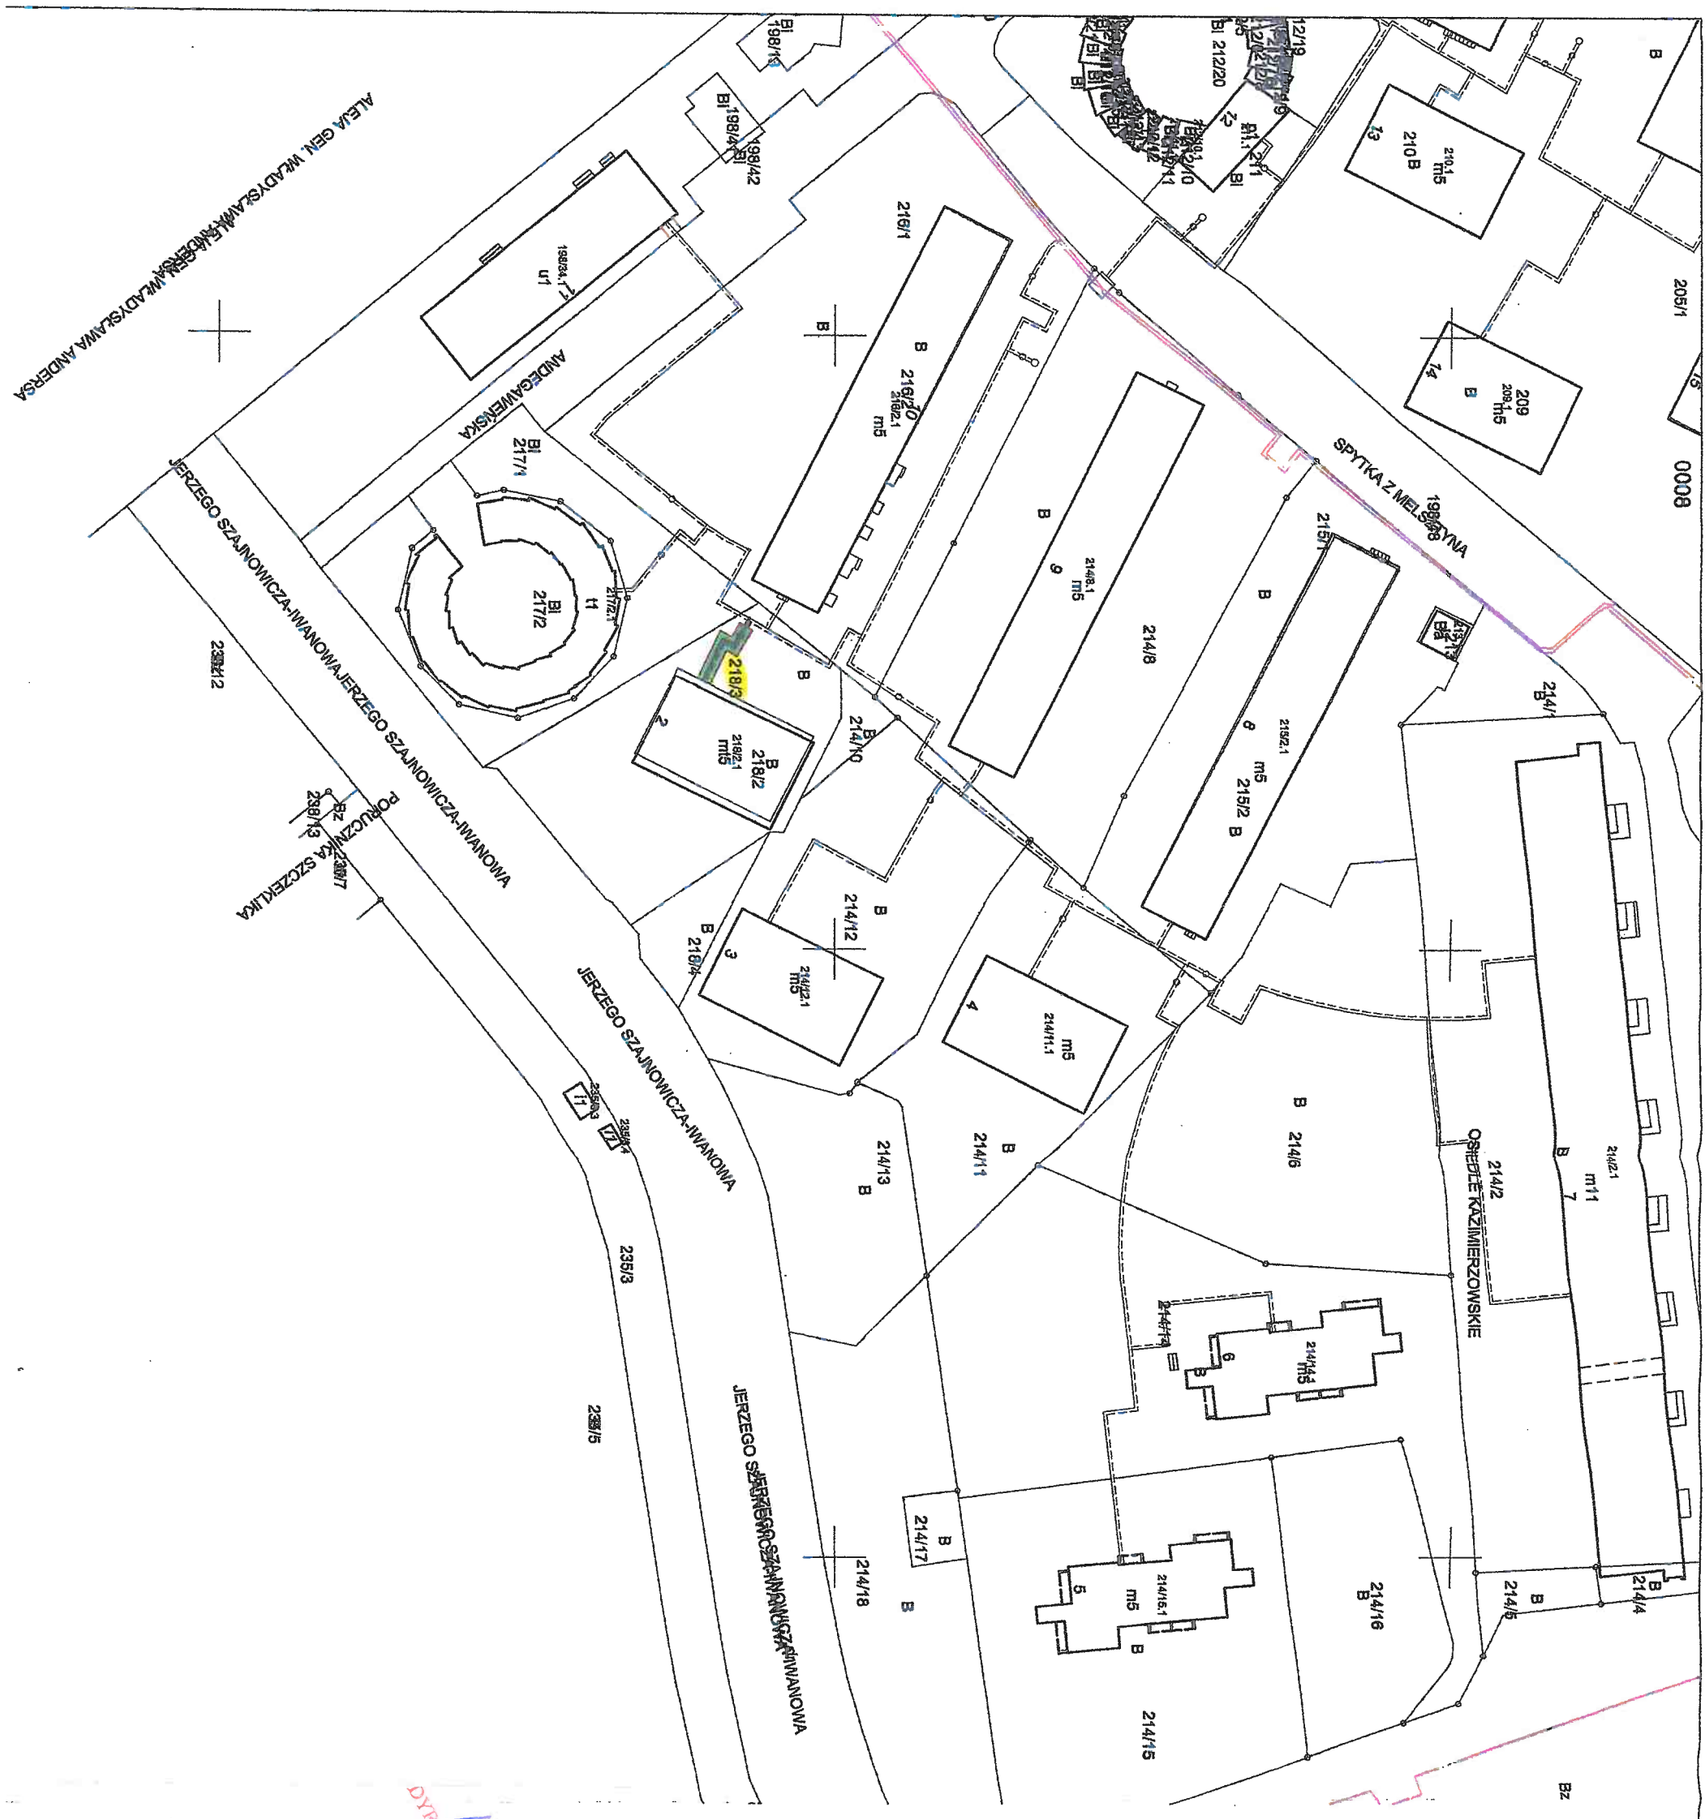

MAPA EWIDENCYJNA

województwo: małopolskie
powiat: M.Kraków
jedn. ewid.: Nowa Huta
obręb: 0008
nr działki: 207
sekcja: 7.125.12.02.1, 7.126.12.22.1, 7.126.12.22.3
arkusz mapy w KUL:
skala: 1:1000
układ współrzędnych: 2000
stan na dzień: 31-07-2018
wykonano przez: Paweł Kokoszka

DYREKTOR WYDZIAŁU
Maria Wyrobisz

PREZYDENT MIASTA KRAKOWA
GD-10.6642.14838.....2018

Poświadcza się zgodność niniejszej kopii z treścią materiału państwowego zasobu geodezyjnego i kartograficznego

Organ prowadzący państwowy zasób geodezyjny i kartograficzny	PREZYDENT MIASTA KRAKOWA
Nazwa materiału zasobu	mapa ewidencyjna
Numer materiału zasobu	3483-6/2011
Data wykonania kopii	z up. PREZYDENTA MIASTA 31-07-2018
Imię, nazwisko i podpis osoby reprezentującej organ	Paweł Kokoszka Inspektor w Wydziale Geodezji

Niniejsza mapa ewidencyjna jest wydrukiem z bazy danych powiatowego zasobu geodezyjnego i kartograficznego, która powstała na podstawie pomiaru bezpośredniego oraz digitalizacji mapy ewidencyjnej

OBJAŚNIENIA:
- projektowane uzbrojenie
- projektowane uzbrojenie wg. odr. opr.
- istniejące uzbrojenie
- pas służebności przesyłu na dz. nr 216/3

SPORZĄDZIŁ:
mgr inż. Hubert Dziewa
Kelvin Sp. z o.o.
Oddział TERNO
Bielsko-Biała

Kelvin Sp. z o.o.
43-300 Bielsko-Biała, ul. Sobieskiego 413
tel. 33 8182396, fax 33 8182399
NIP 547-017-21-49, REGON 002392607

-8-

Załącznik graficzny Nr 2 do Zarządzenia Nr
Prezydenta Miasta Krakowa
z dnia