


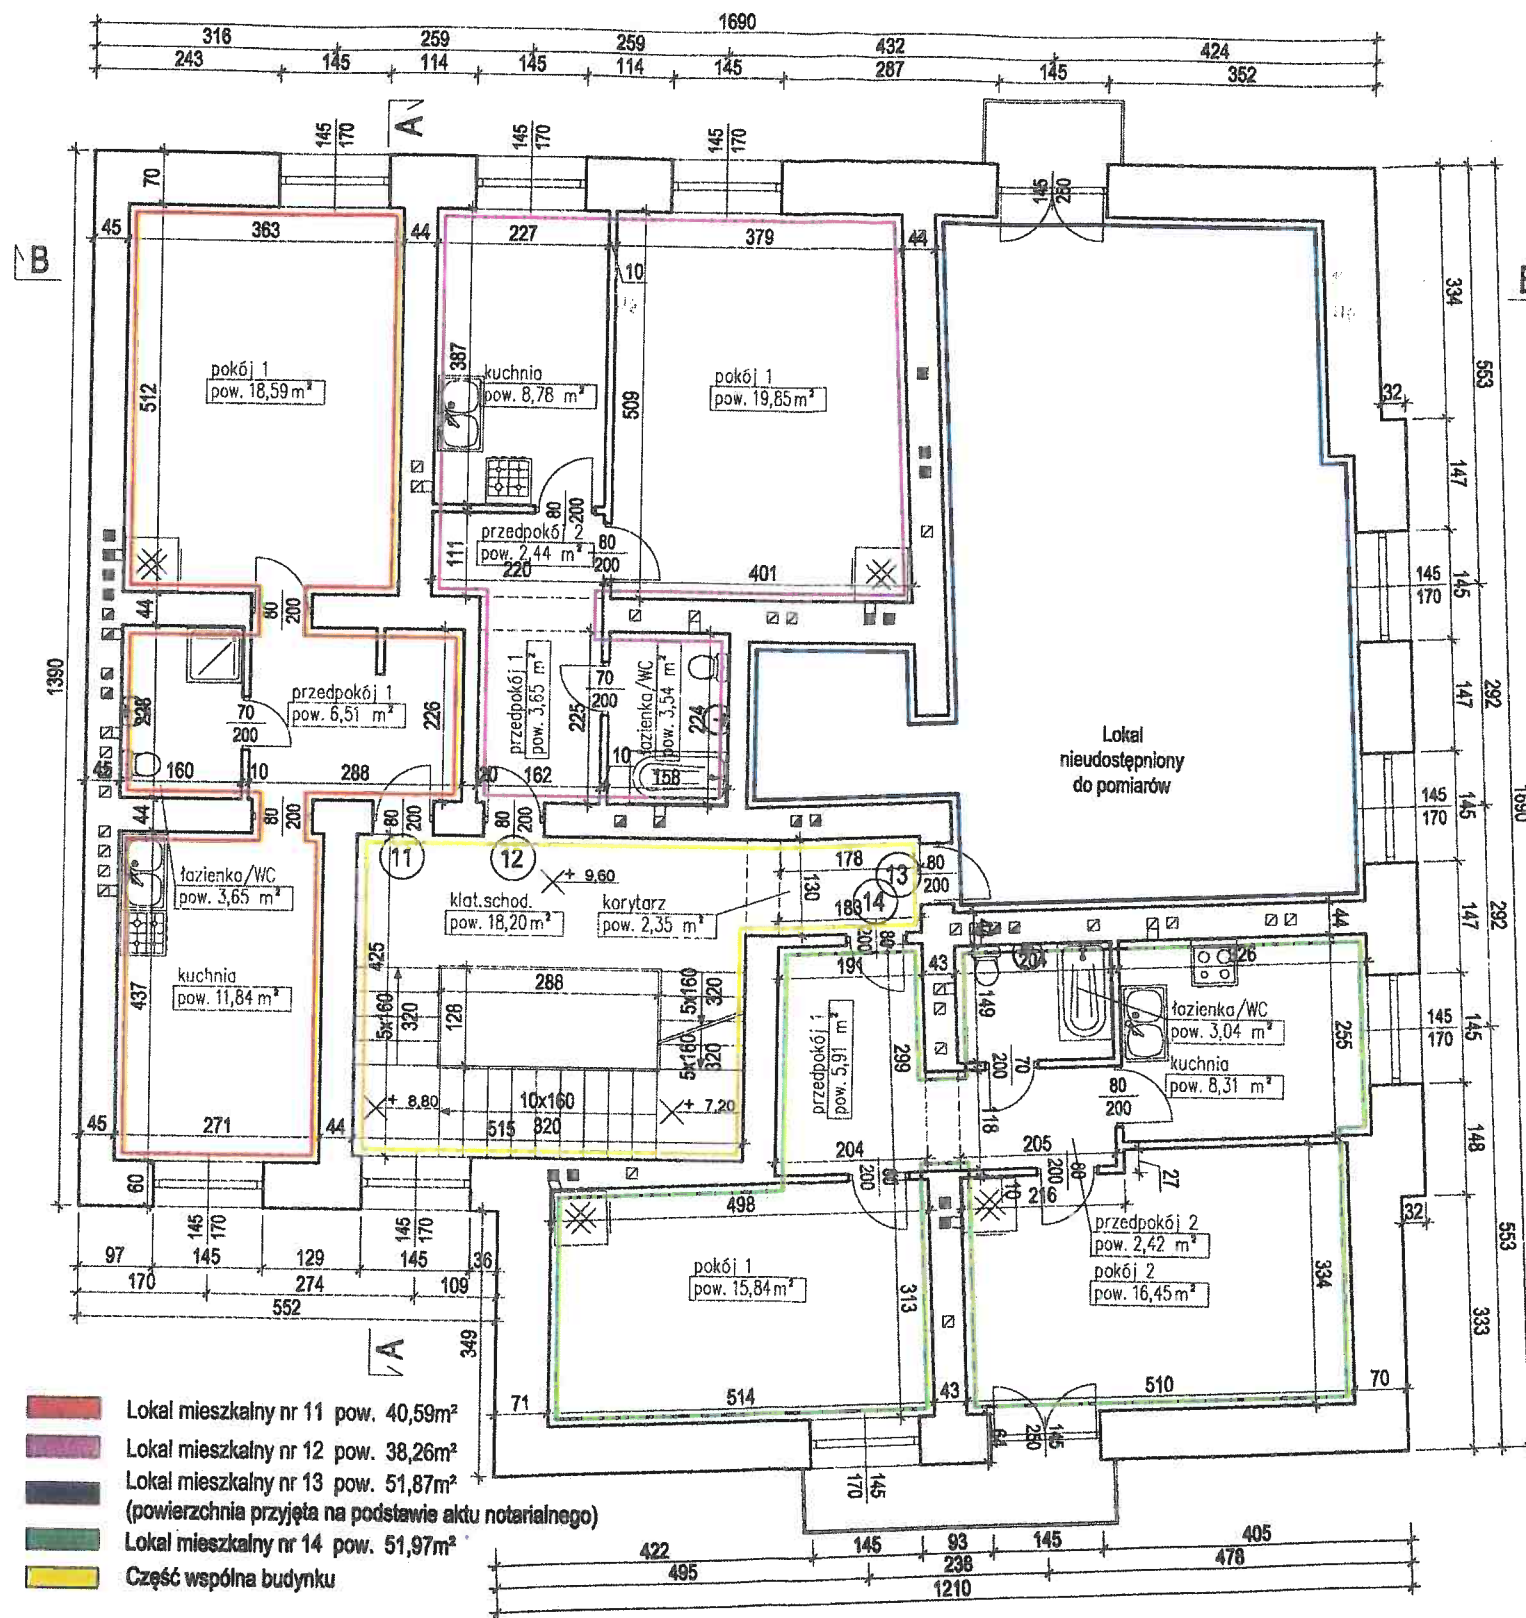

URZĄD MIASTA KRAKOWA
WYDZIAŁ ARCHITEKTURY
I URBANISTYKI
Referat Postępowań Nieprocesowych
30-533 Kraków, Rynek Fodgórski 1

Załącznik do zaświadczenia
z dnia 23.07.2012
Nr Sprawy AU-01.4.7120

8491.2012.ATO
8492.2012.ATO
8493.2012.ATO

UWAGI:

1. Dokumentacja zgodna ze stanem istniejącym na 8 kwiecień 2010
2. Wysokość pomieszczeń h=276 cm
3. Pomieszczenia wydzielone ścianami trwałymi.

LEGENDA:

	Kabina prysznicowa		Kuchinka elektryczna
	Wanna		Kuchinka gazowa
	Umywalka		Piec na paliwo stałe
	Bidet/pisuar		Piec elektryczny
	Miska ustępowa		
	Zlew		

PROJEKTANT



area-bp

Marcin Smuda
ul. Zwierzyniecka 73, 43-100 Tychy
e-mail: area@area-bp.pl, http: www.area-bp.pl
tel/fax (032) 258 58 46

INWESTOR

Zarząd Budynków Komunalnych w Krakowie
OS. ZŁOTEJ JESIENI 14, 31-828 KRAKÓW

NAZWA PROJEKTU

INWENTARYZACJA BUDOWLANA BUDYNKU

BRANŻA:

ARCHITEKTONICZNO-BUDOWLANA, OZNACZENIE SAMODZIELNYCH LOKALI

OBIEKT

UL. KRONIKARZA GALLA 2, KRAKÓW

TYTUŁ

SKALA

RZUT III PIĘTRA

1:100

RYSOWAŁ:

inż.
Marcin Cygan

mgr inż. Andrzej Jamroz
upr. konstr. bud. nr 365/02

AUTOR OPRACOWANIA:

mgr inż.
Andrzej Jamroz

NR RYSUNKU

AREA-12-A-21-06

DATA

2010-04