

7423000E

7424000E

7425000E

5541000N

5541000N

OSIEDLE UZDROWISKO SWOSZOWICE

Strefa "B" ochrony uzdrowiskowej

Skala 1: 10 000

200 0 200 400 m

LEGENDA

 Strefa ochrony uzdrowiskowej "A"

 Strefa ochrony uzdrowiskowej "B"

Tereny zieleni

Udział terenów zieleni, zgodnie z miejscowymi planami zagospodarowania przestrzennego [%]


0 - 20

20 - 40

40 - 60


60 - 80

80 - 100

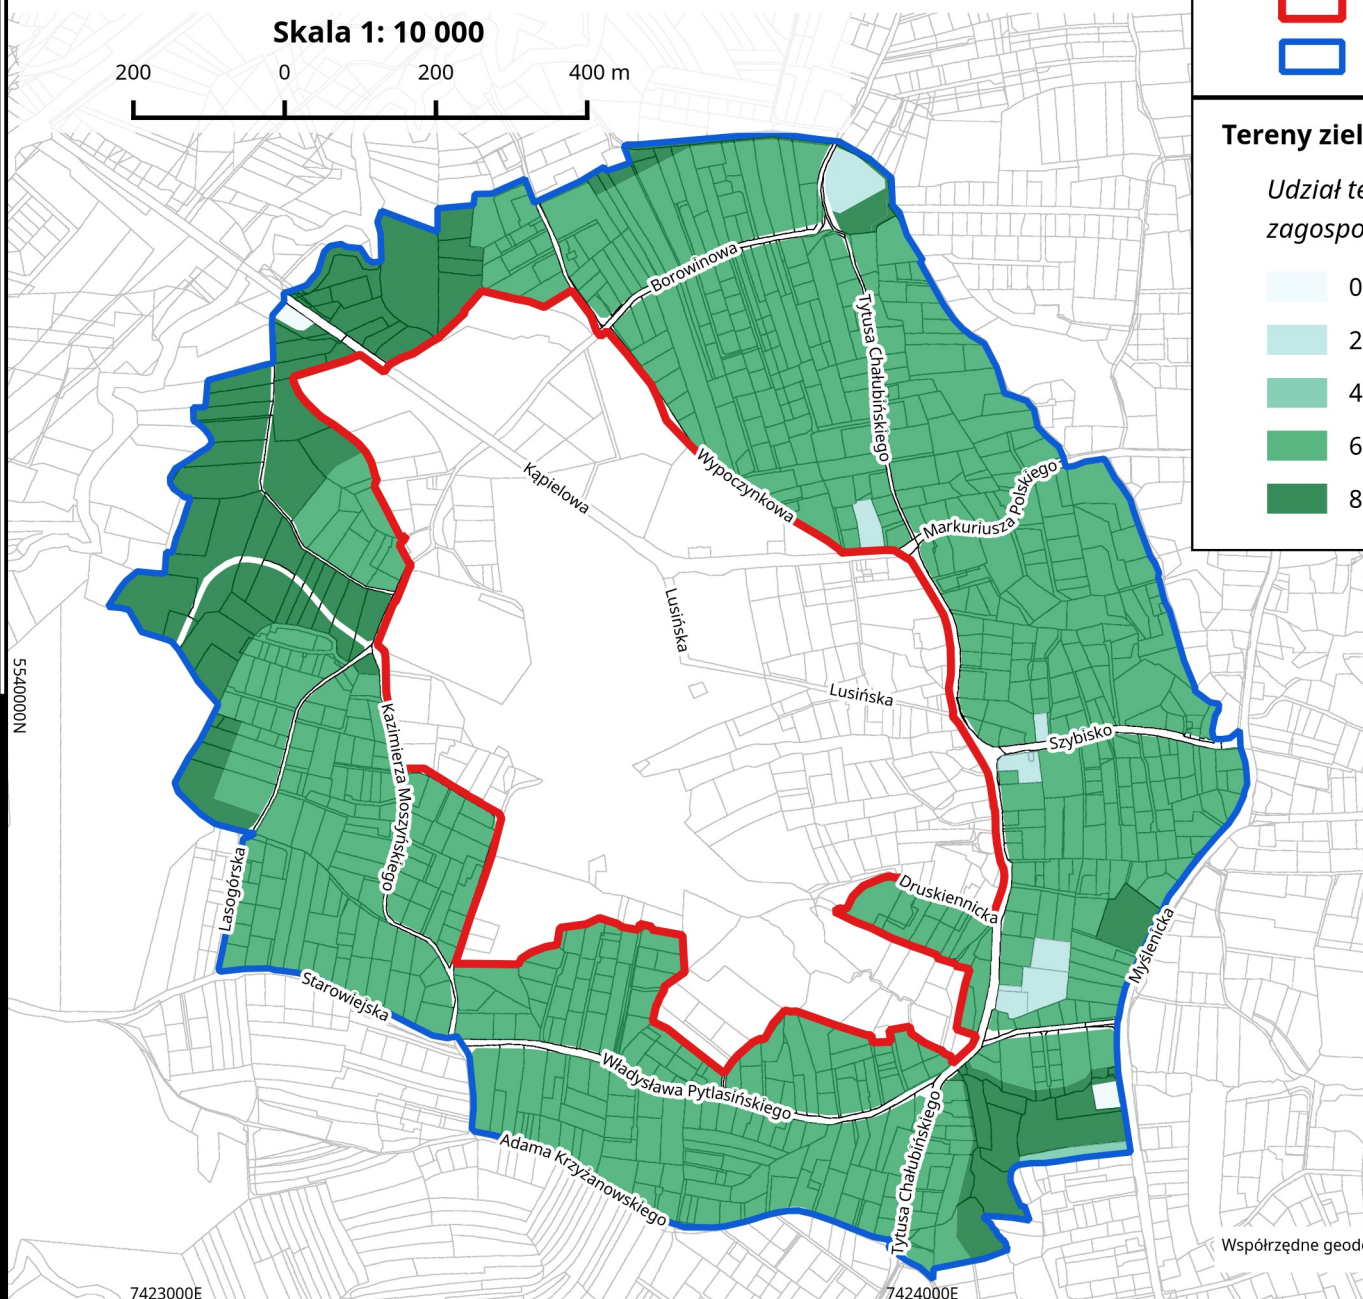

5540000N

5540000N

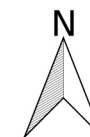

Współrzędne geodezyjne zgodnie z Państwowym Układem Współrzędnych Geodezyjnych 2000

7423000E

7424000E

7425000E