
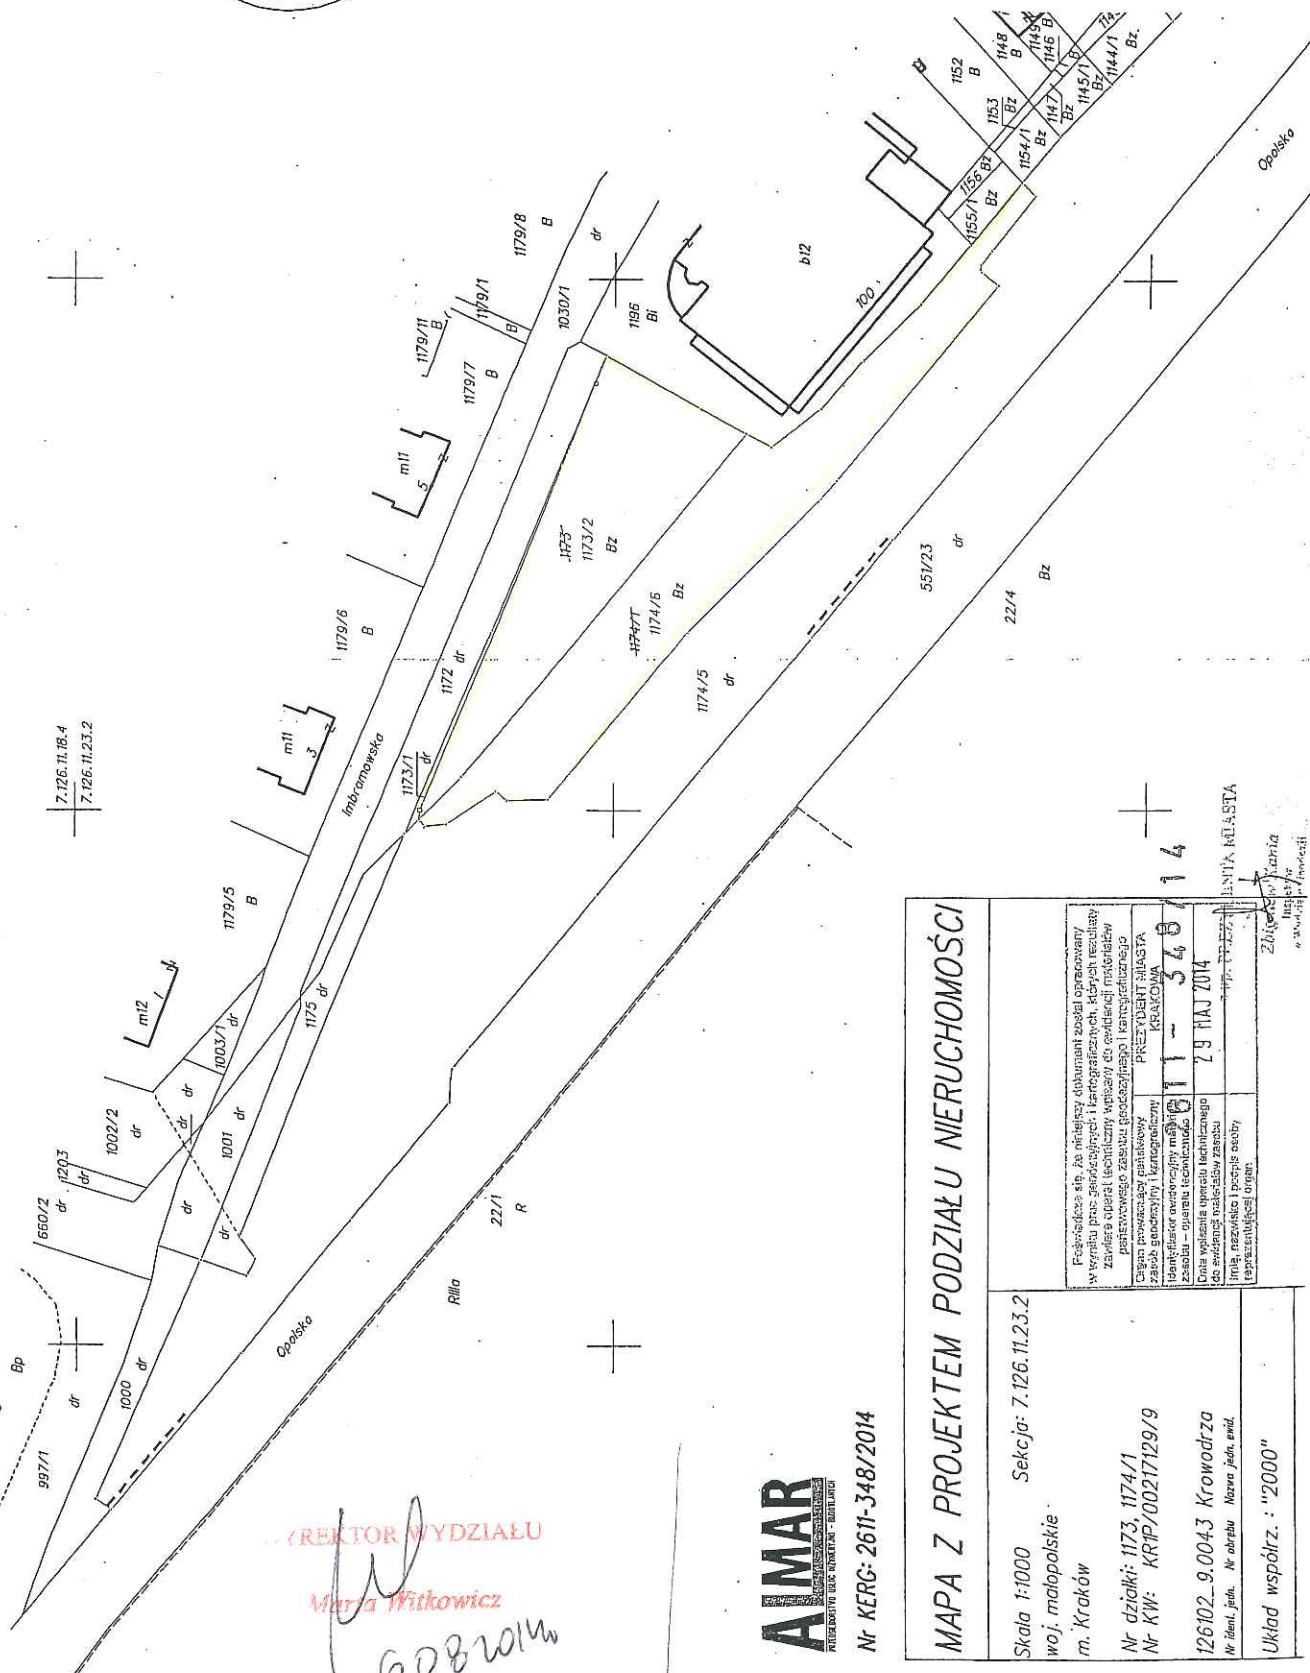


nieruchomość składająca się z działek oznaczonych nr 1173/2 i 1174/6 położona w obrębie 43 jednostka ewidencyjna Krowodrza, przy ul. Opolskiej

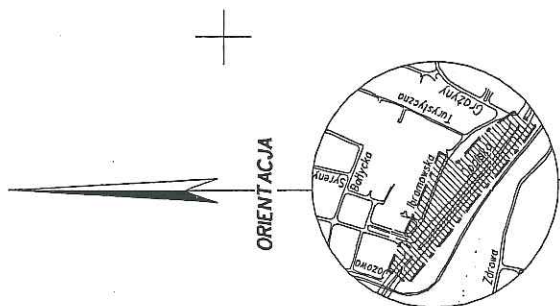

A WAR

Nr KERG: 2611-348/2014

MAPA Z PROJEKTEM PODZIAŁU NIERUCHOMOŚCI

Skala 1:1000
woj. małopolskie
m. Kraków
Seksja: 7.126.11.23.2

Nr działki: 1173, 1174/1
Nr KW: KR1P/00217129/9

126102_9.0043 Krowdrza

Układ współrz: "2000"

[illegible]