


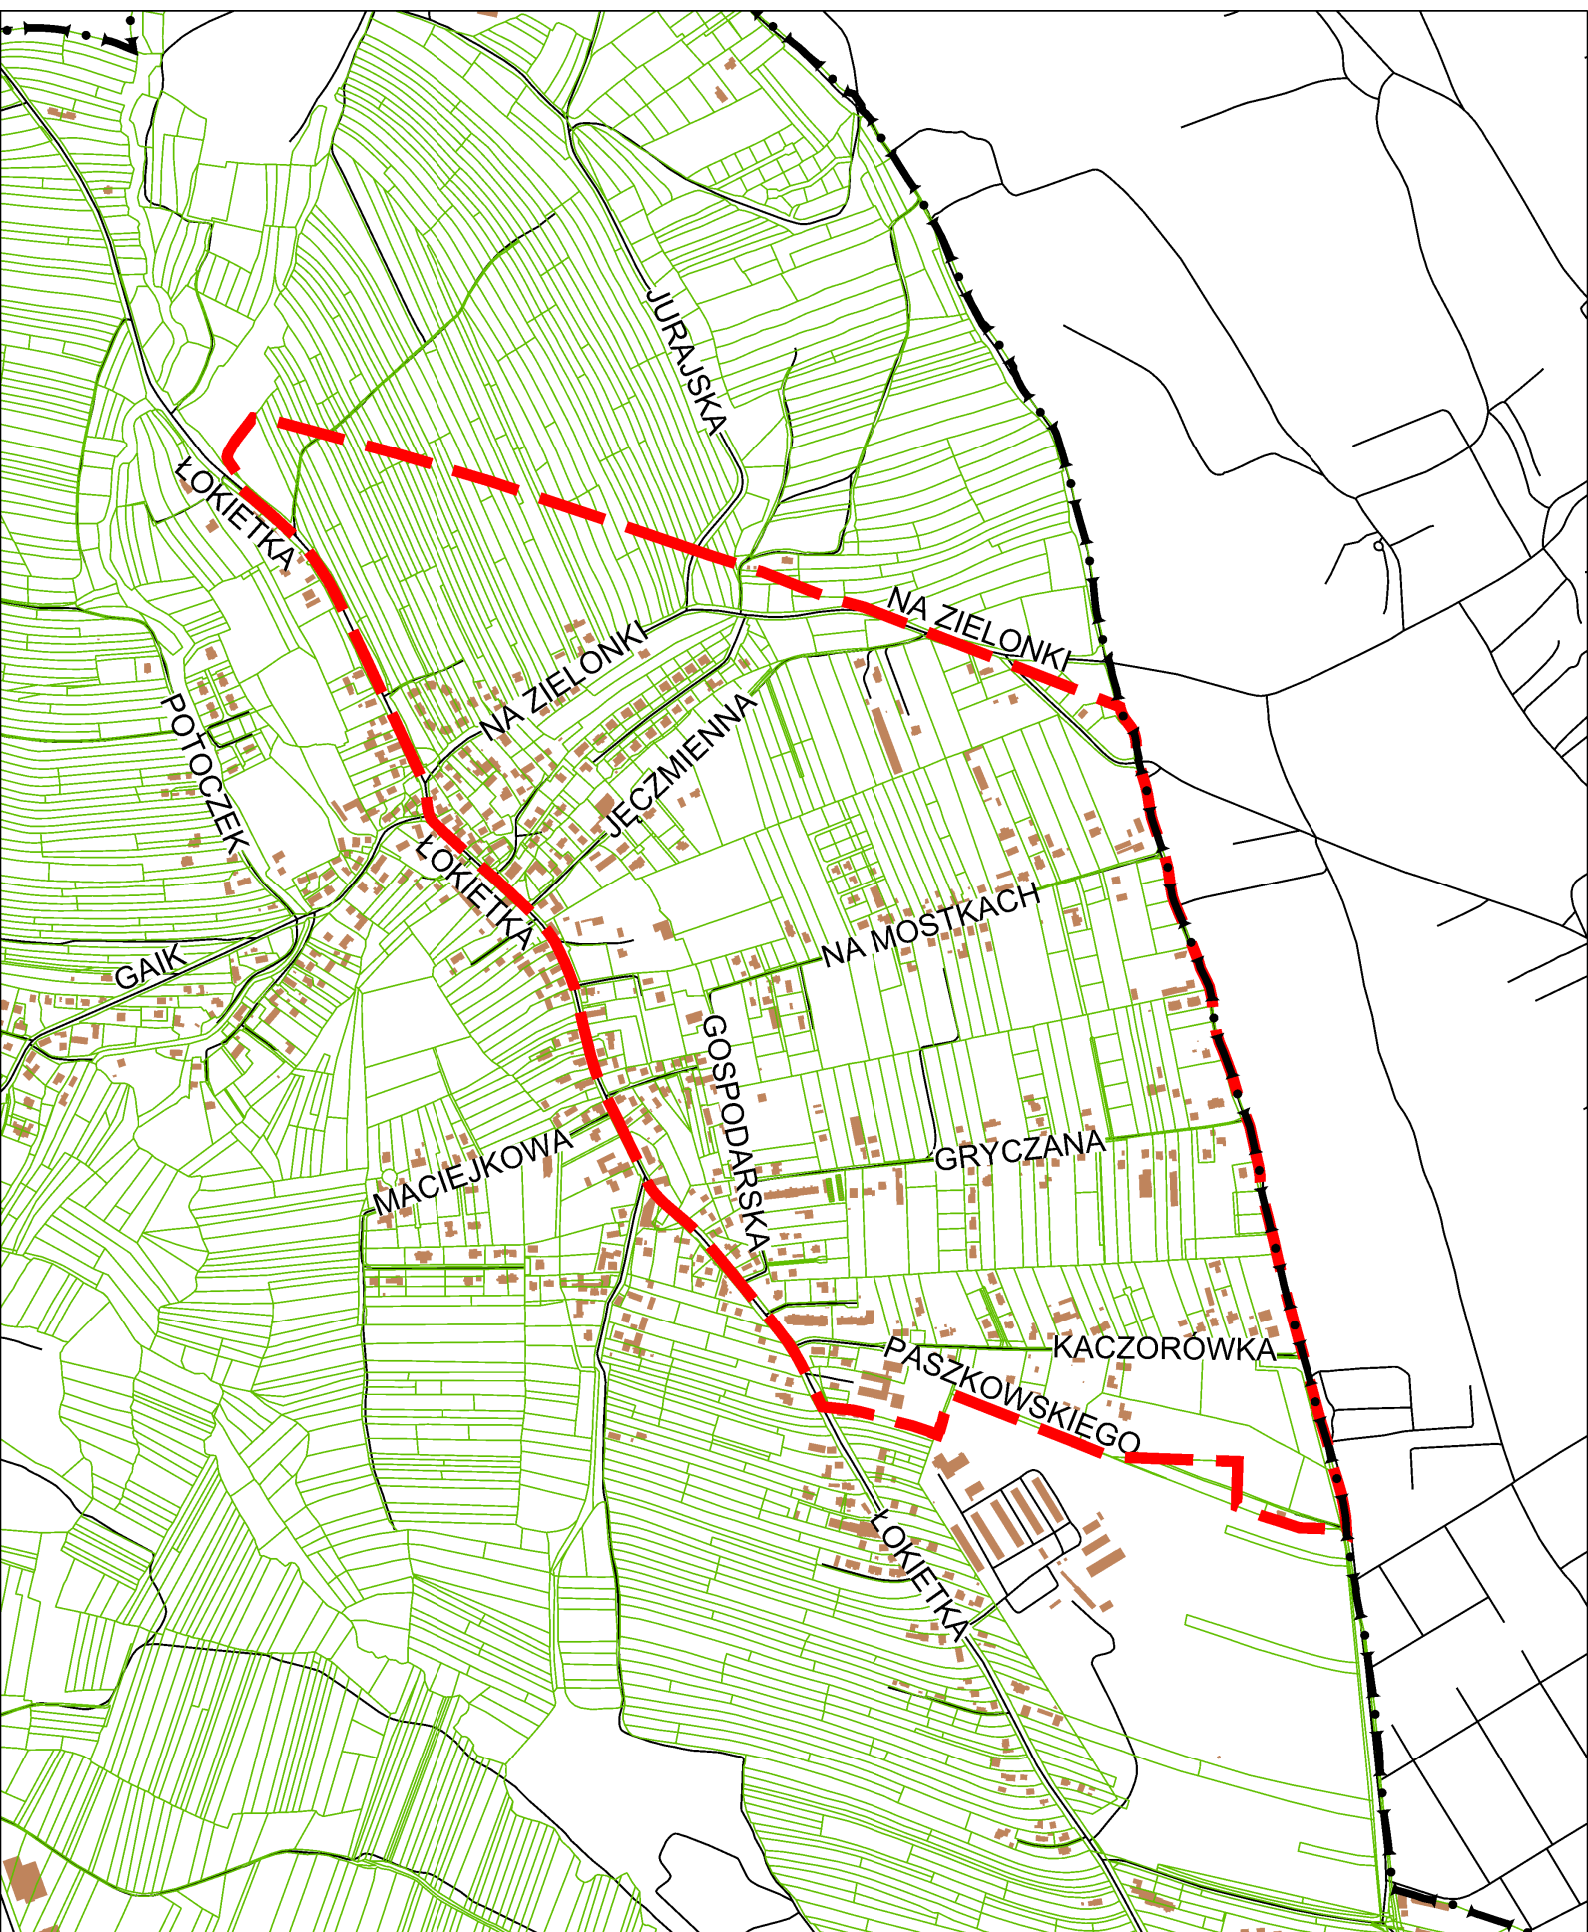

ZAŁĄCZNIK GRAFICZNY
do uchwały Nr
RADY MIASTA KRAKOWA
z dnia.....

 granice obszaru objętego miejscowym
planem zagospodarowania przestrzennego
obszaru "Tonie - Wschód"

