


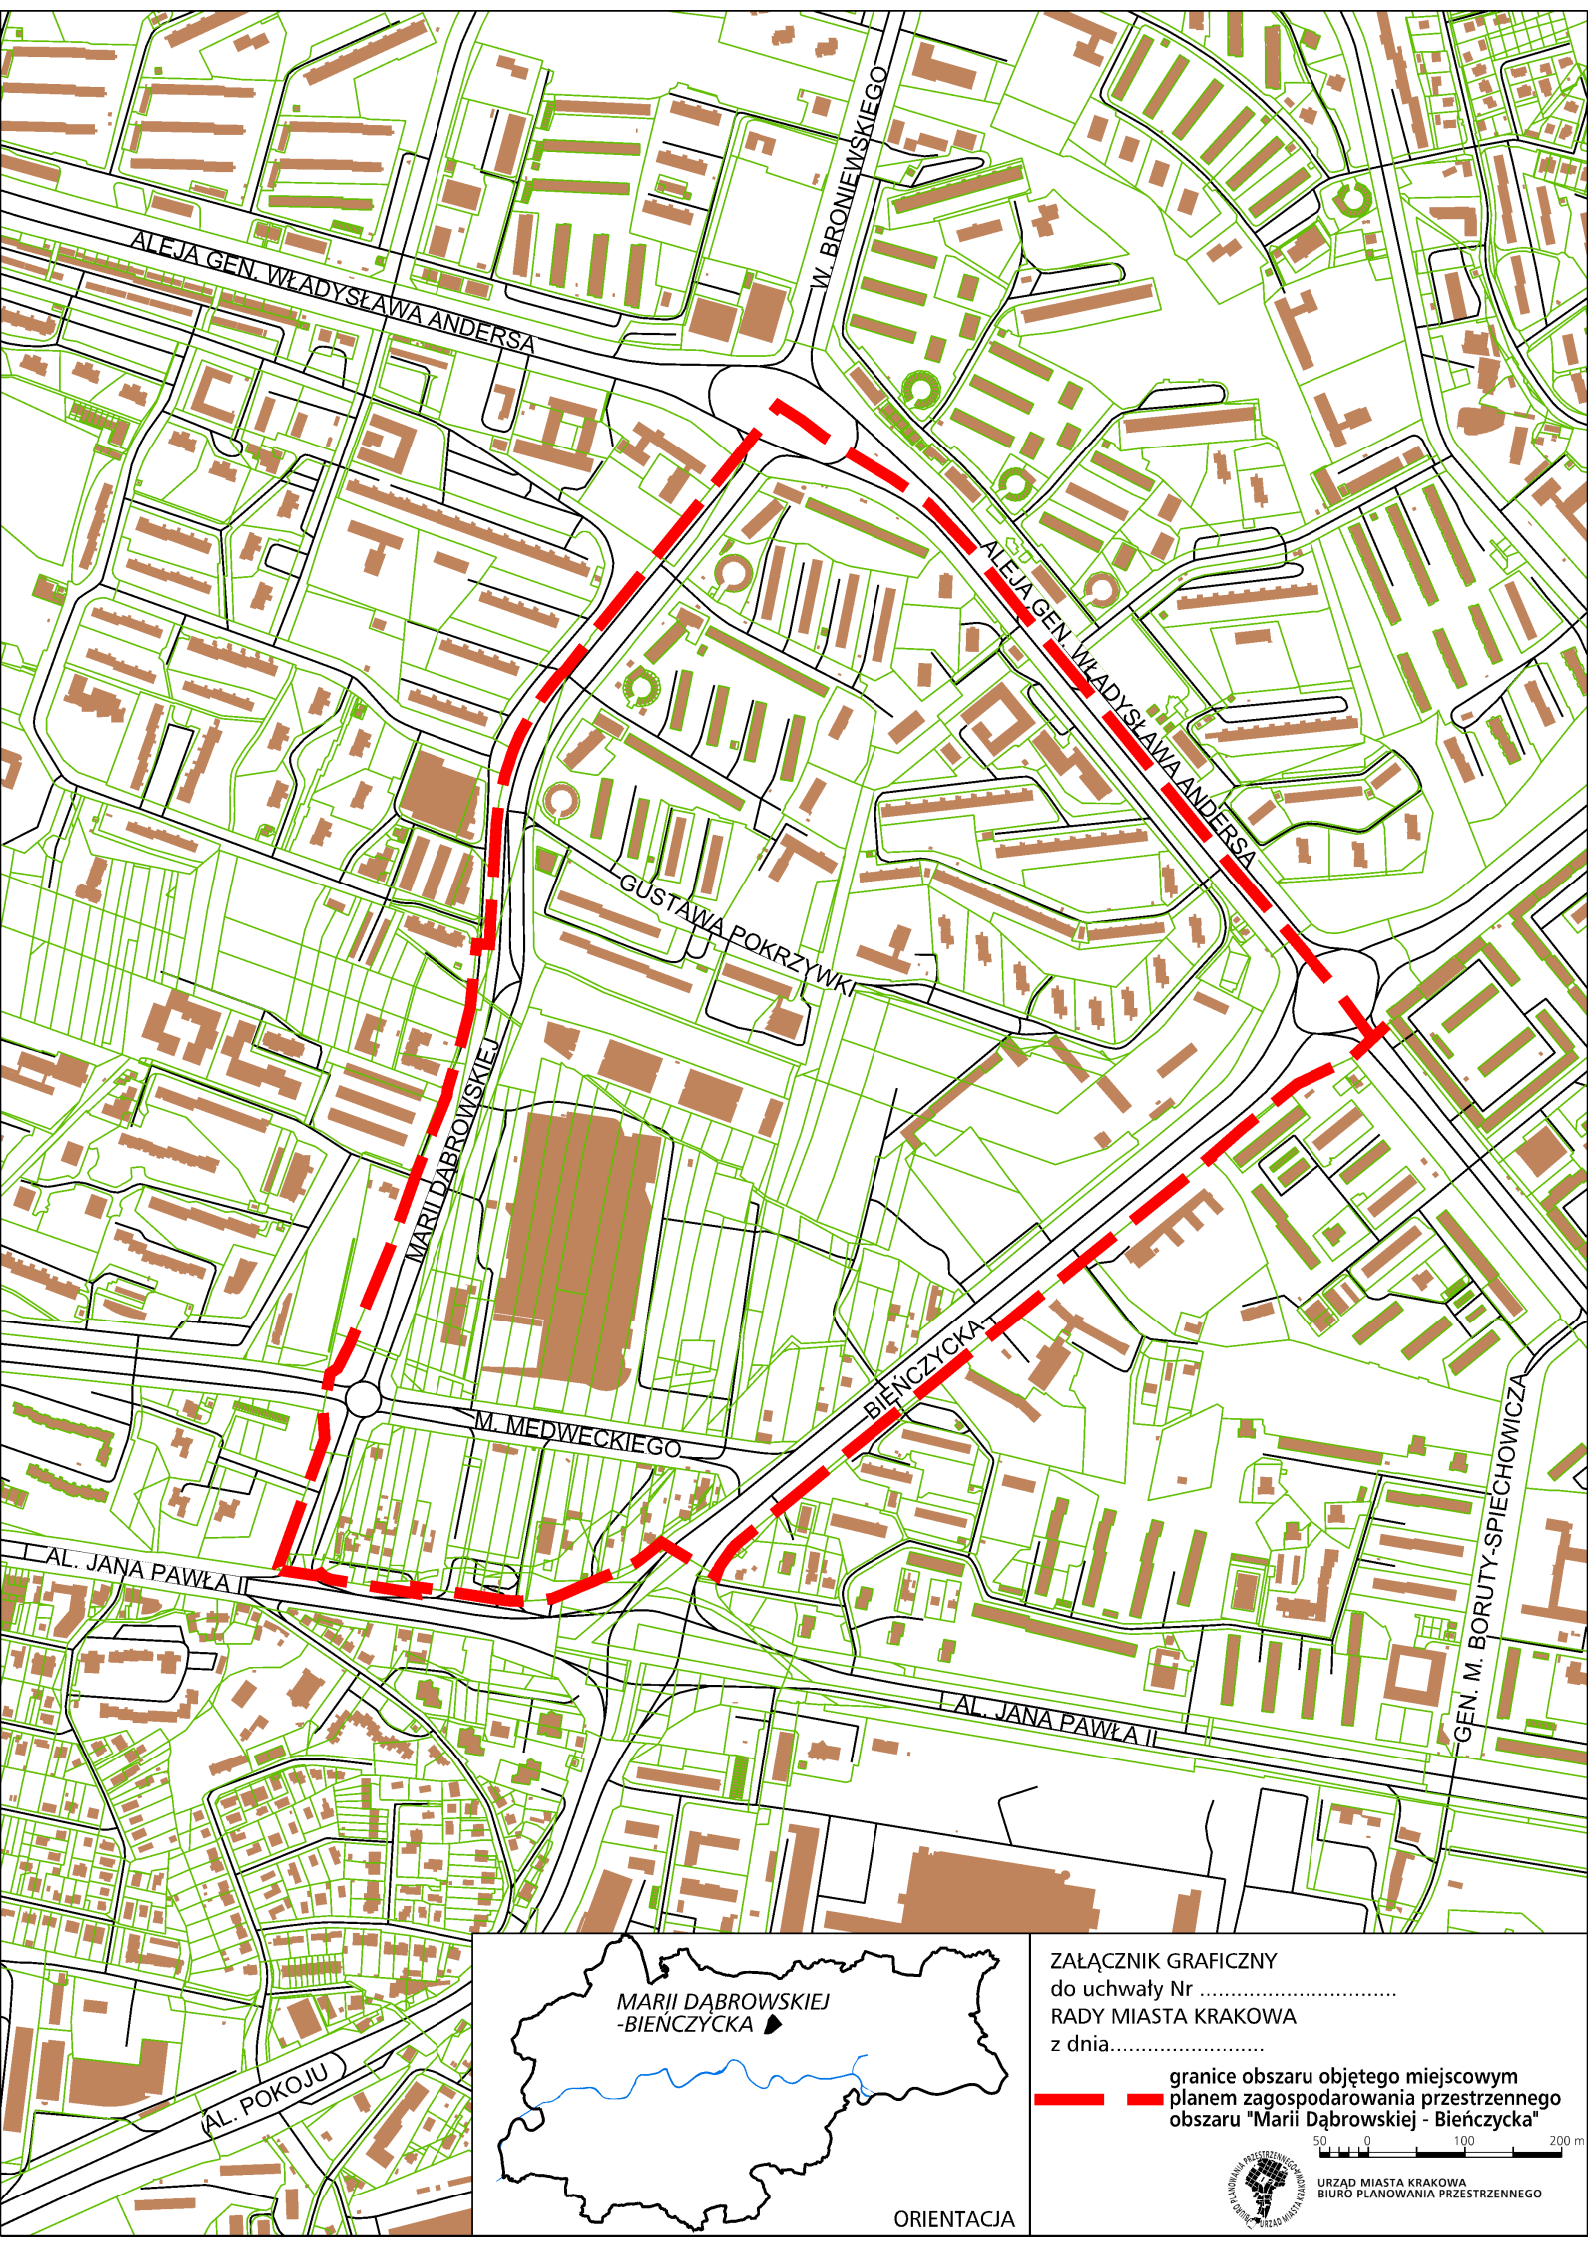

ORIENTACJA

ZAŁĄCZNIK GRAFICZNY
do uchwały Nr
RADY MIASTA KRAKOWA
z dnia.....

granice obszaru objętego miejscowym
planem zagospodarowania przestrzennego
obszaru "Marii Dąbrowskiej - Bińczycka"



URZĄD MIASTA KRAKOWA
BIURO PLANOWANIA PRZESTRZENNEGO