


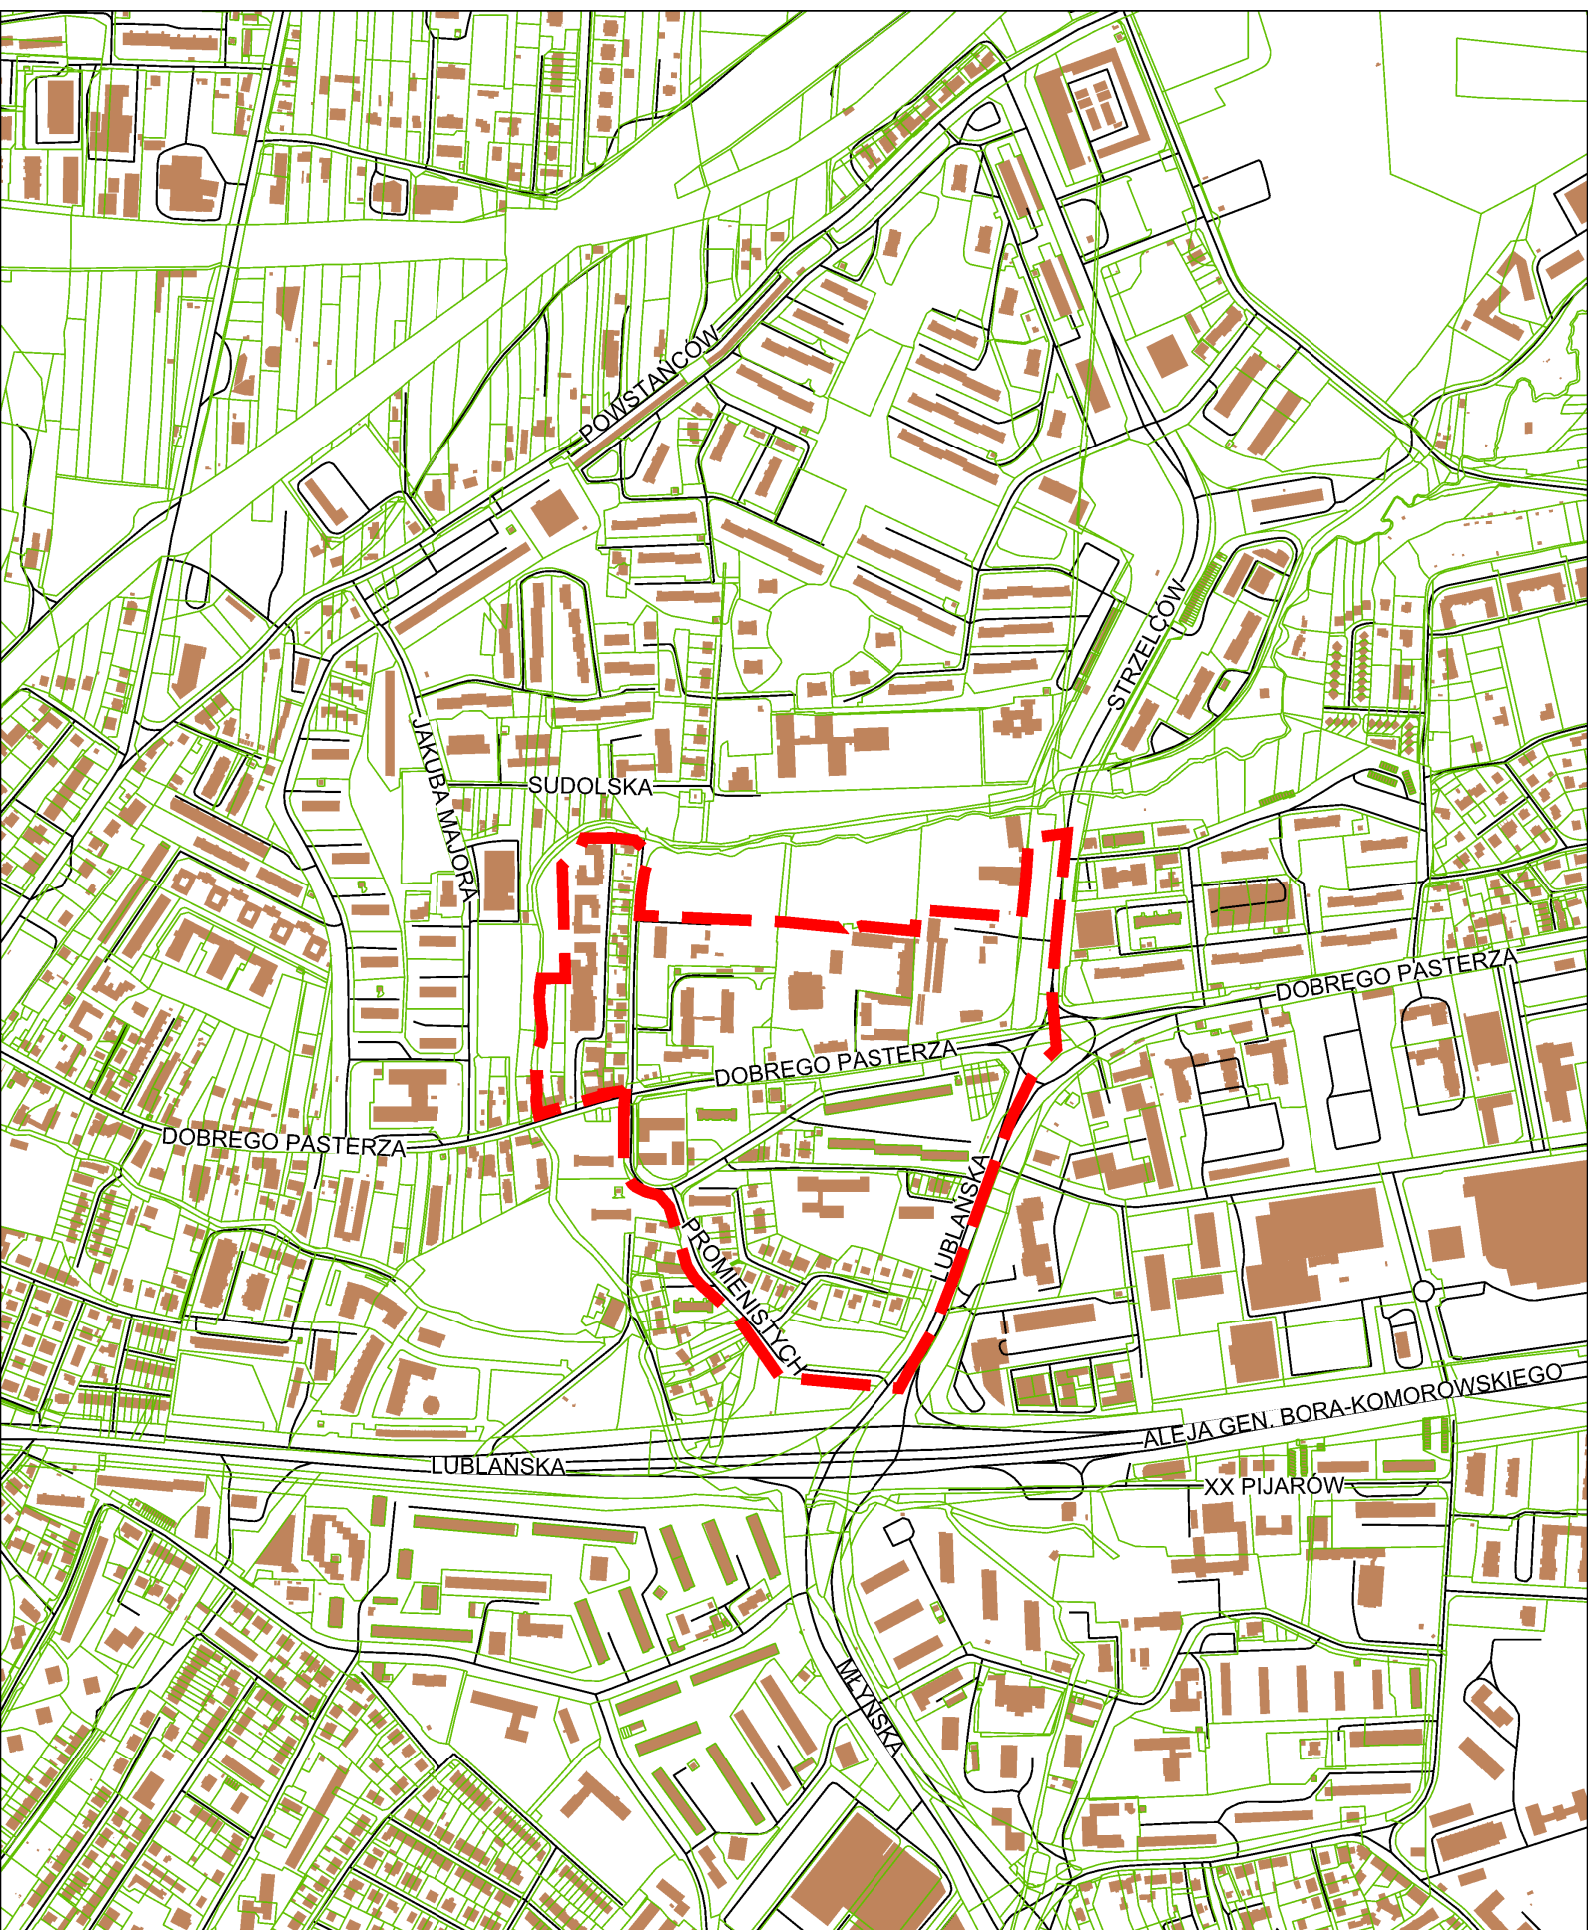

ORIENTACJA

ZAŁĄCZNIK GRAFICZNY
do uchwały Nr
RADY MIASTA KRAKOWA
z dnia.....

granice obszaru objętego miejscowym
planem zagospodarowania przestrzennego
obszaru "Prądnik Czerwony - Naczelną"



50 0 100 200 m
URZĄD MIASTA KRAKOWA
BIURO PLANOWANIA PRZESTRZENNEGO