

Włodzimierz Pietrus
Radny Miasta Krakowa

Kraków, dnia 23.09.2014 r.



Poprawka do projektu uchwały RMK wg. druku nr 2038


W projekcie Uchwały zmienia się granice obszaru objętego planem miejscowym zgodnie z załącznikiem graficznym do poprawki.

Włodzimierz Pietrus

Uzasadnienie:

Zmiana granicy obszaru uwzględnia wnioski składane przez mieszkańców os. Kościuszkowskiego i Albertyńskiego, w tym przedstawicieli Spółdzielni Mieszkaniowej „Victoria”

RP

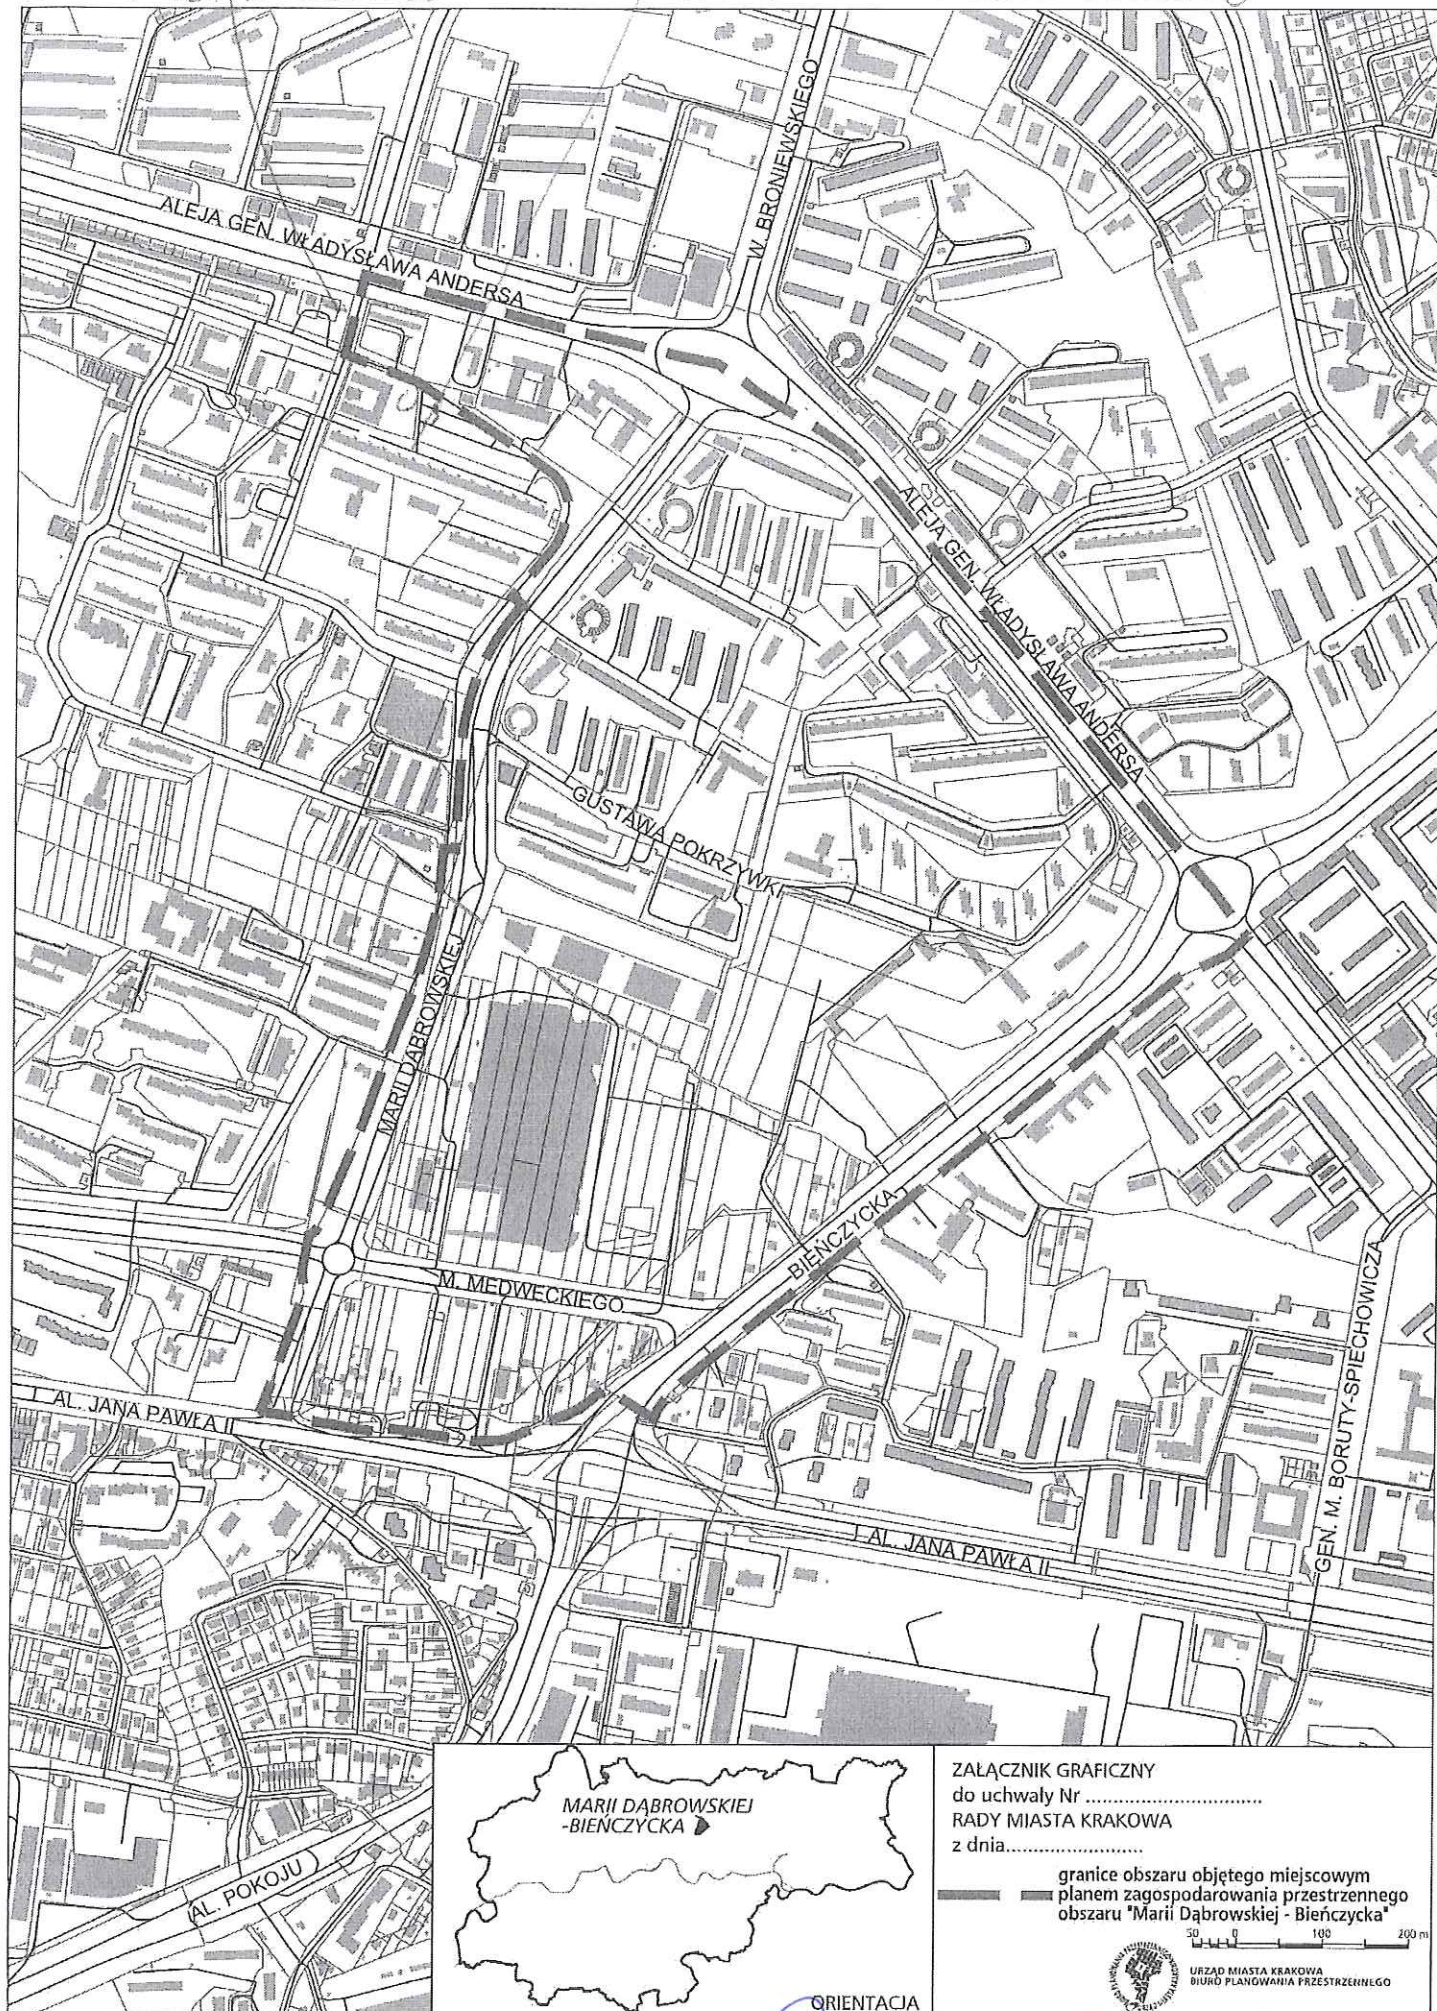

Załącznik Graficzny
do uchwały Nr
Rady Miasta Krakowa
z dnia

granice obszaru objętego miejscowym
planem zagospodarowania przestrzennego
obszaru "Marii Dąbrowskiej - Bińczycka"



URZĄD MIASTA KRAKOWA
BIURO PLANOWANIA PRZESTRZENNEGO

ORIENTACJA

Andrzej Pietrus