
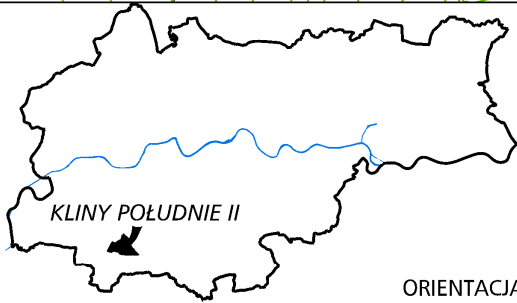


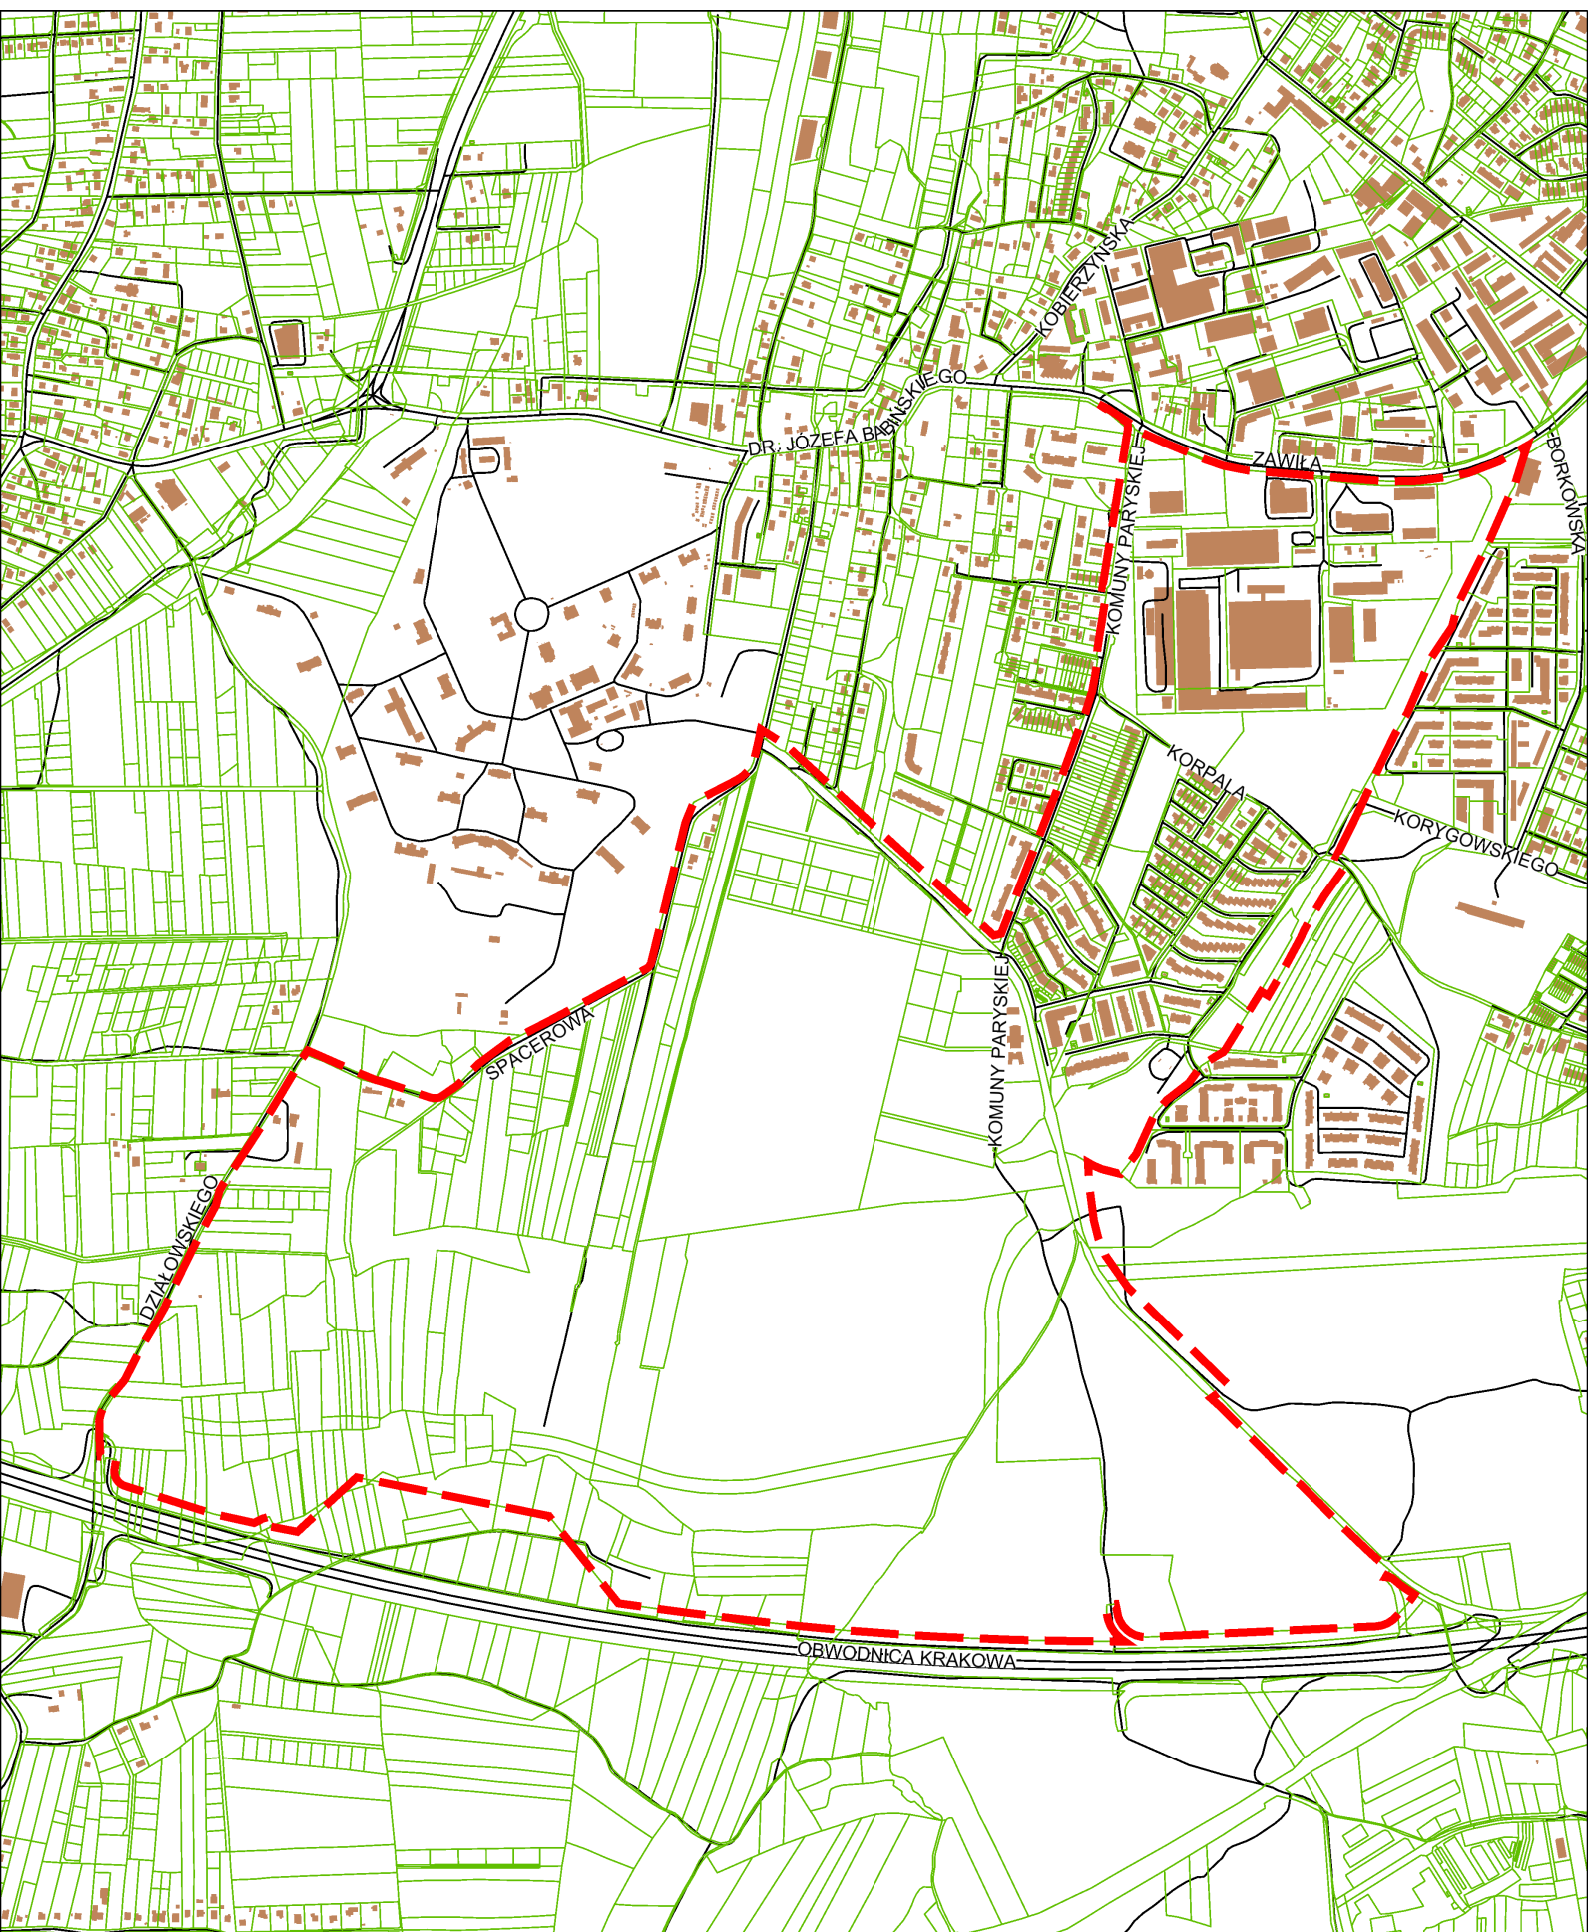

ORIENTACJA

ZAŁĄCZNIK GRAFICZNY
do uchwały Nr
RADY MIASTA KRAKOWA
z dnia.....

 granice obszaru objętego miejscowym
planem zagospodarowania przestrzennego
obszaru "Kliny Południe II"

75 0 150 300 m

URZĄD MIASTA KRAKOWA
BIURO PLANOWANIA PRZESTRZENNEGO

