


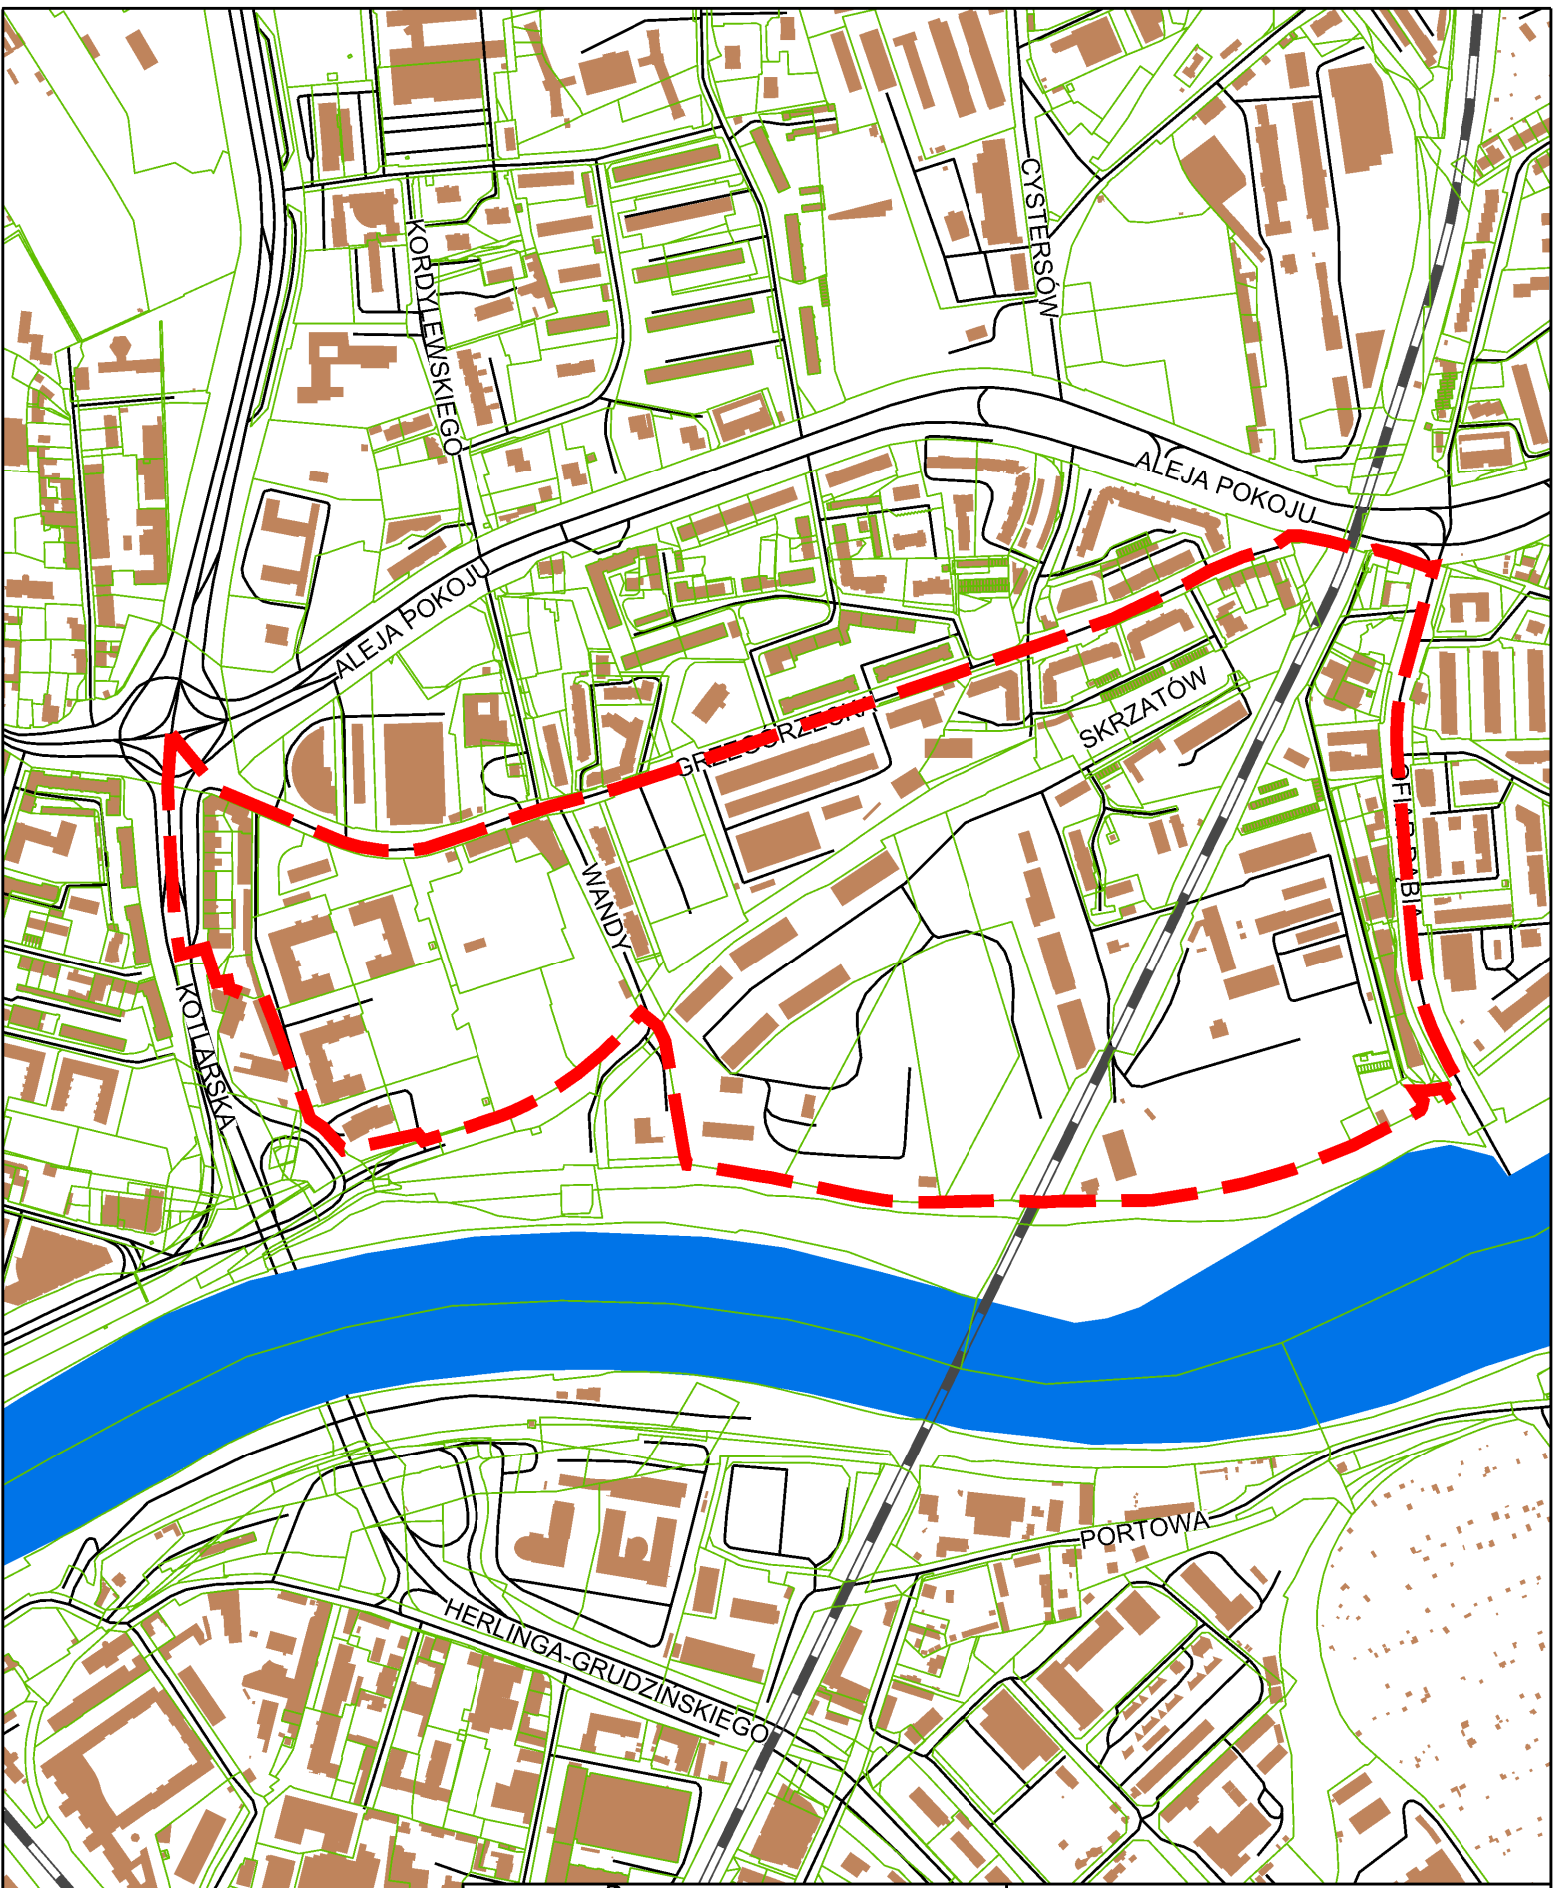

ZAŁĄCZNIK GRAFICZNY
do uchwały Nr
RADY MIASTA KRAKOWA
z dnia.....

**granicę obszaru objętego miejscowym
planem zagospodarowania przestrzennego
obszaru "Grzegórzki - Rejon ulicy Skrzatów"**

50 0 100 200 m

URZĄD MIASTA KRAKOWA
BIURO PLANOWANIA PRZESTRZENNEGO