


ORIENTACJA

ZAŁĄCZNIK GRAFICZNY
do uchwały Nr
RADY MIASTA KRAKOWA
z dnia.....

**granice obszaru objętego miejscowym
planem zagospodarowania przestrzennego
obszaru "Rejon ulicy Przewóz"**

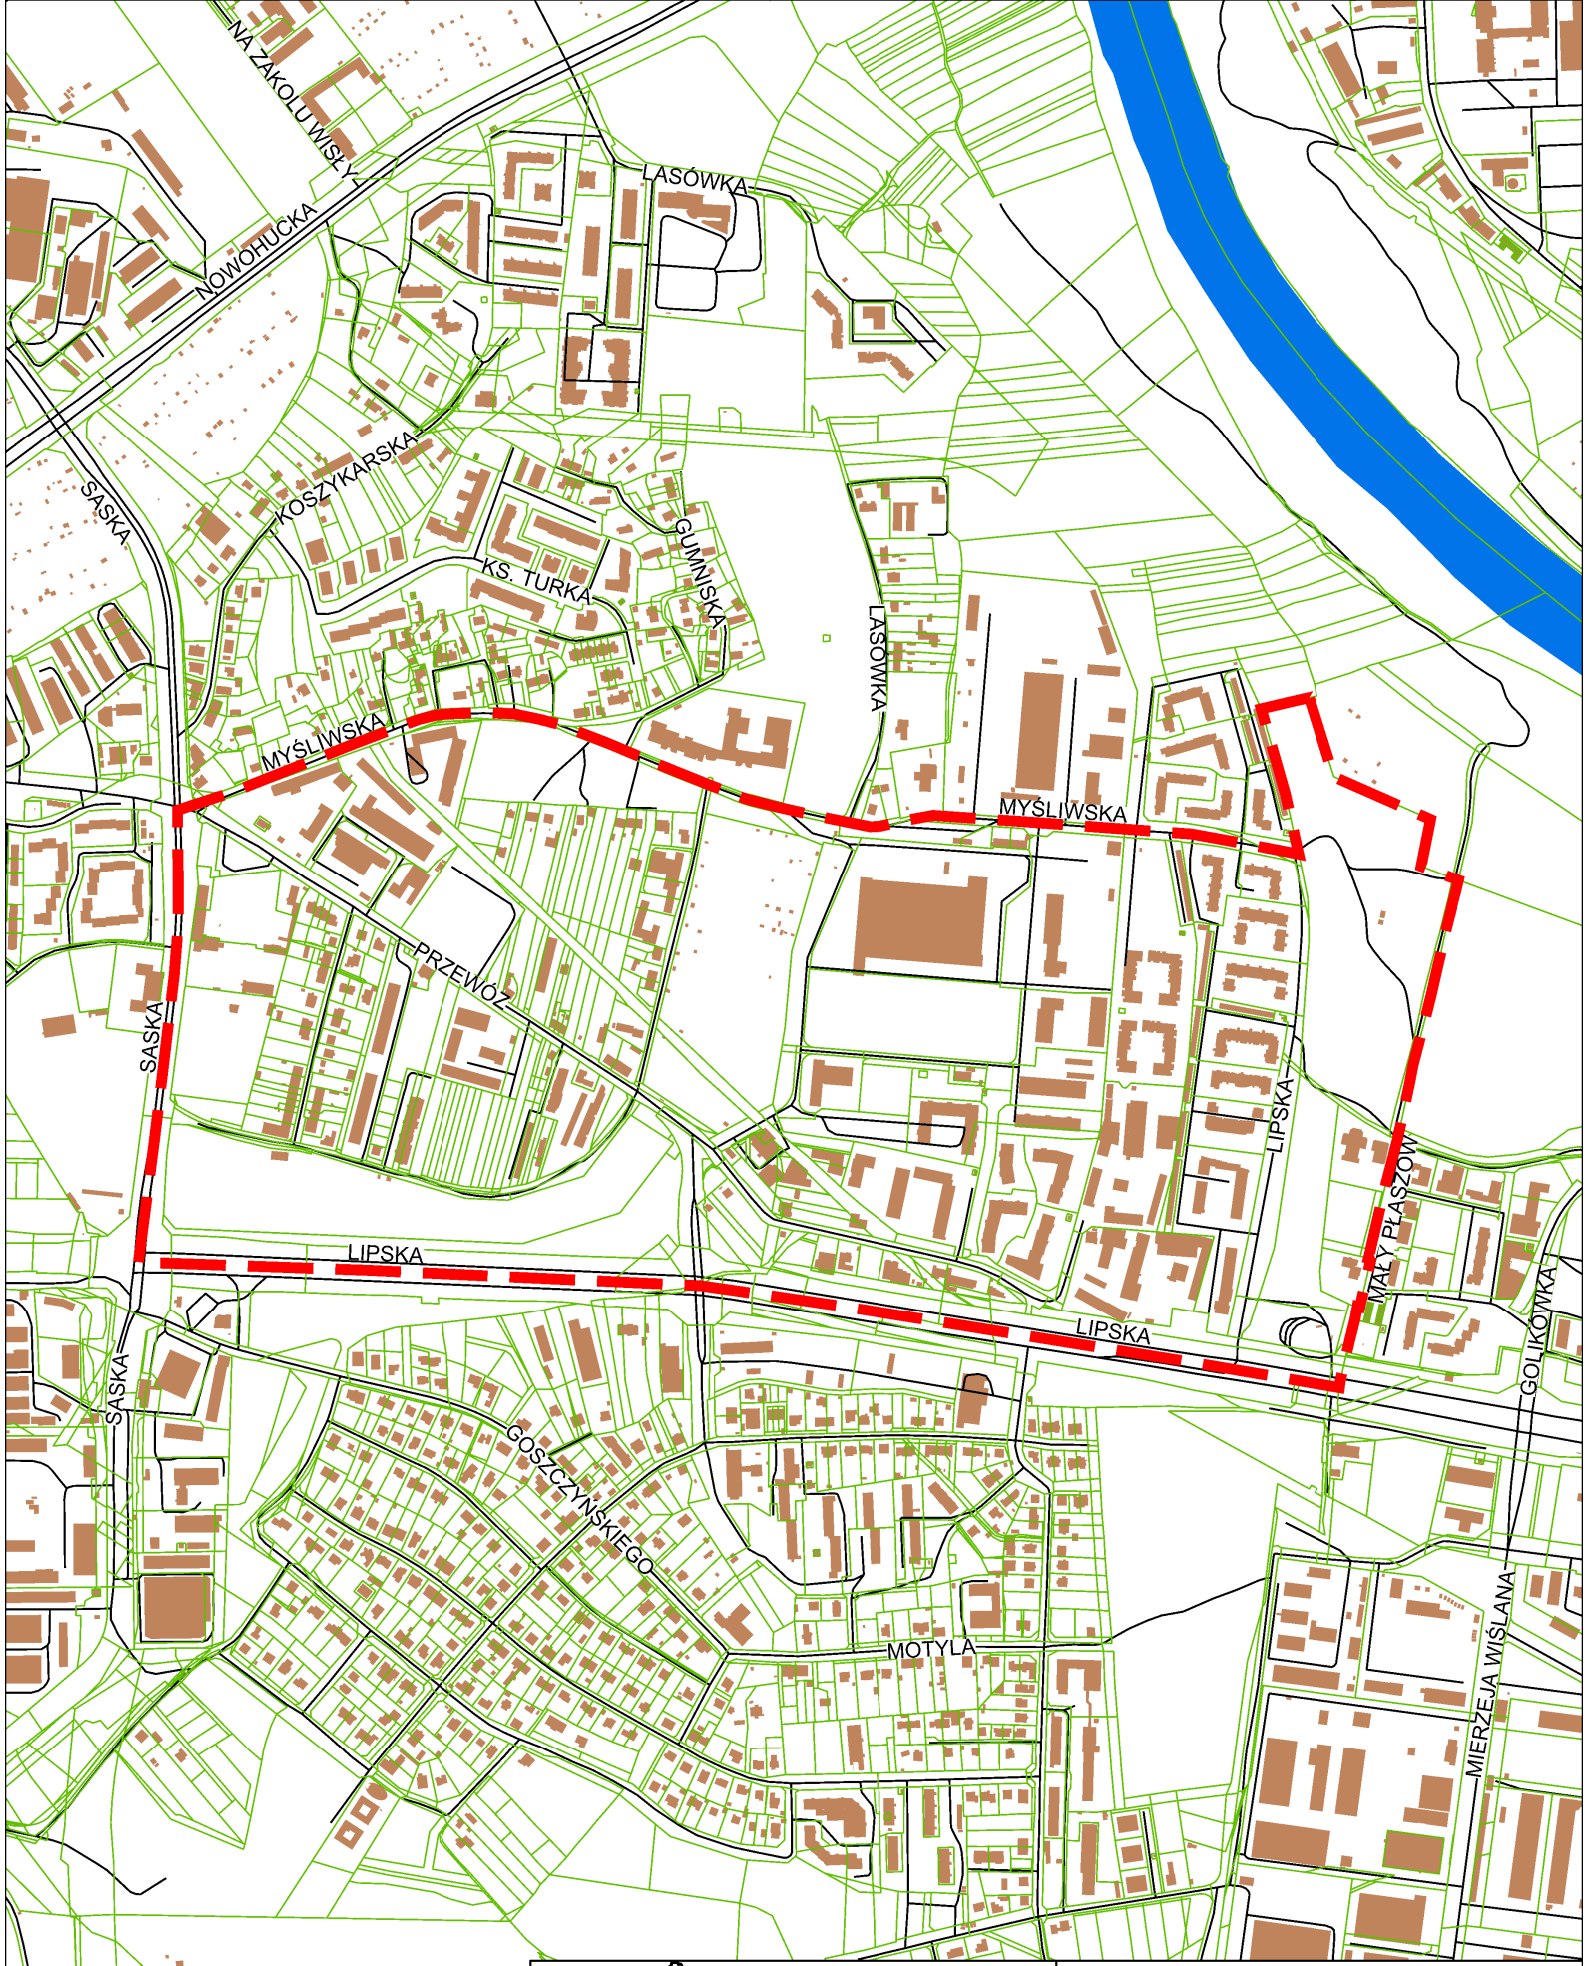

URZĄD MIASTA KRAKOWA
BIURO PLANOWANIA PRZESTRZENNEGO