


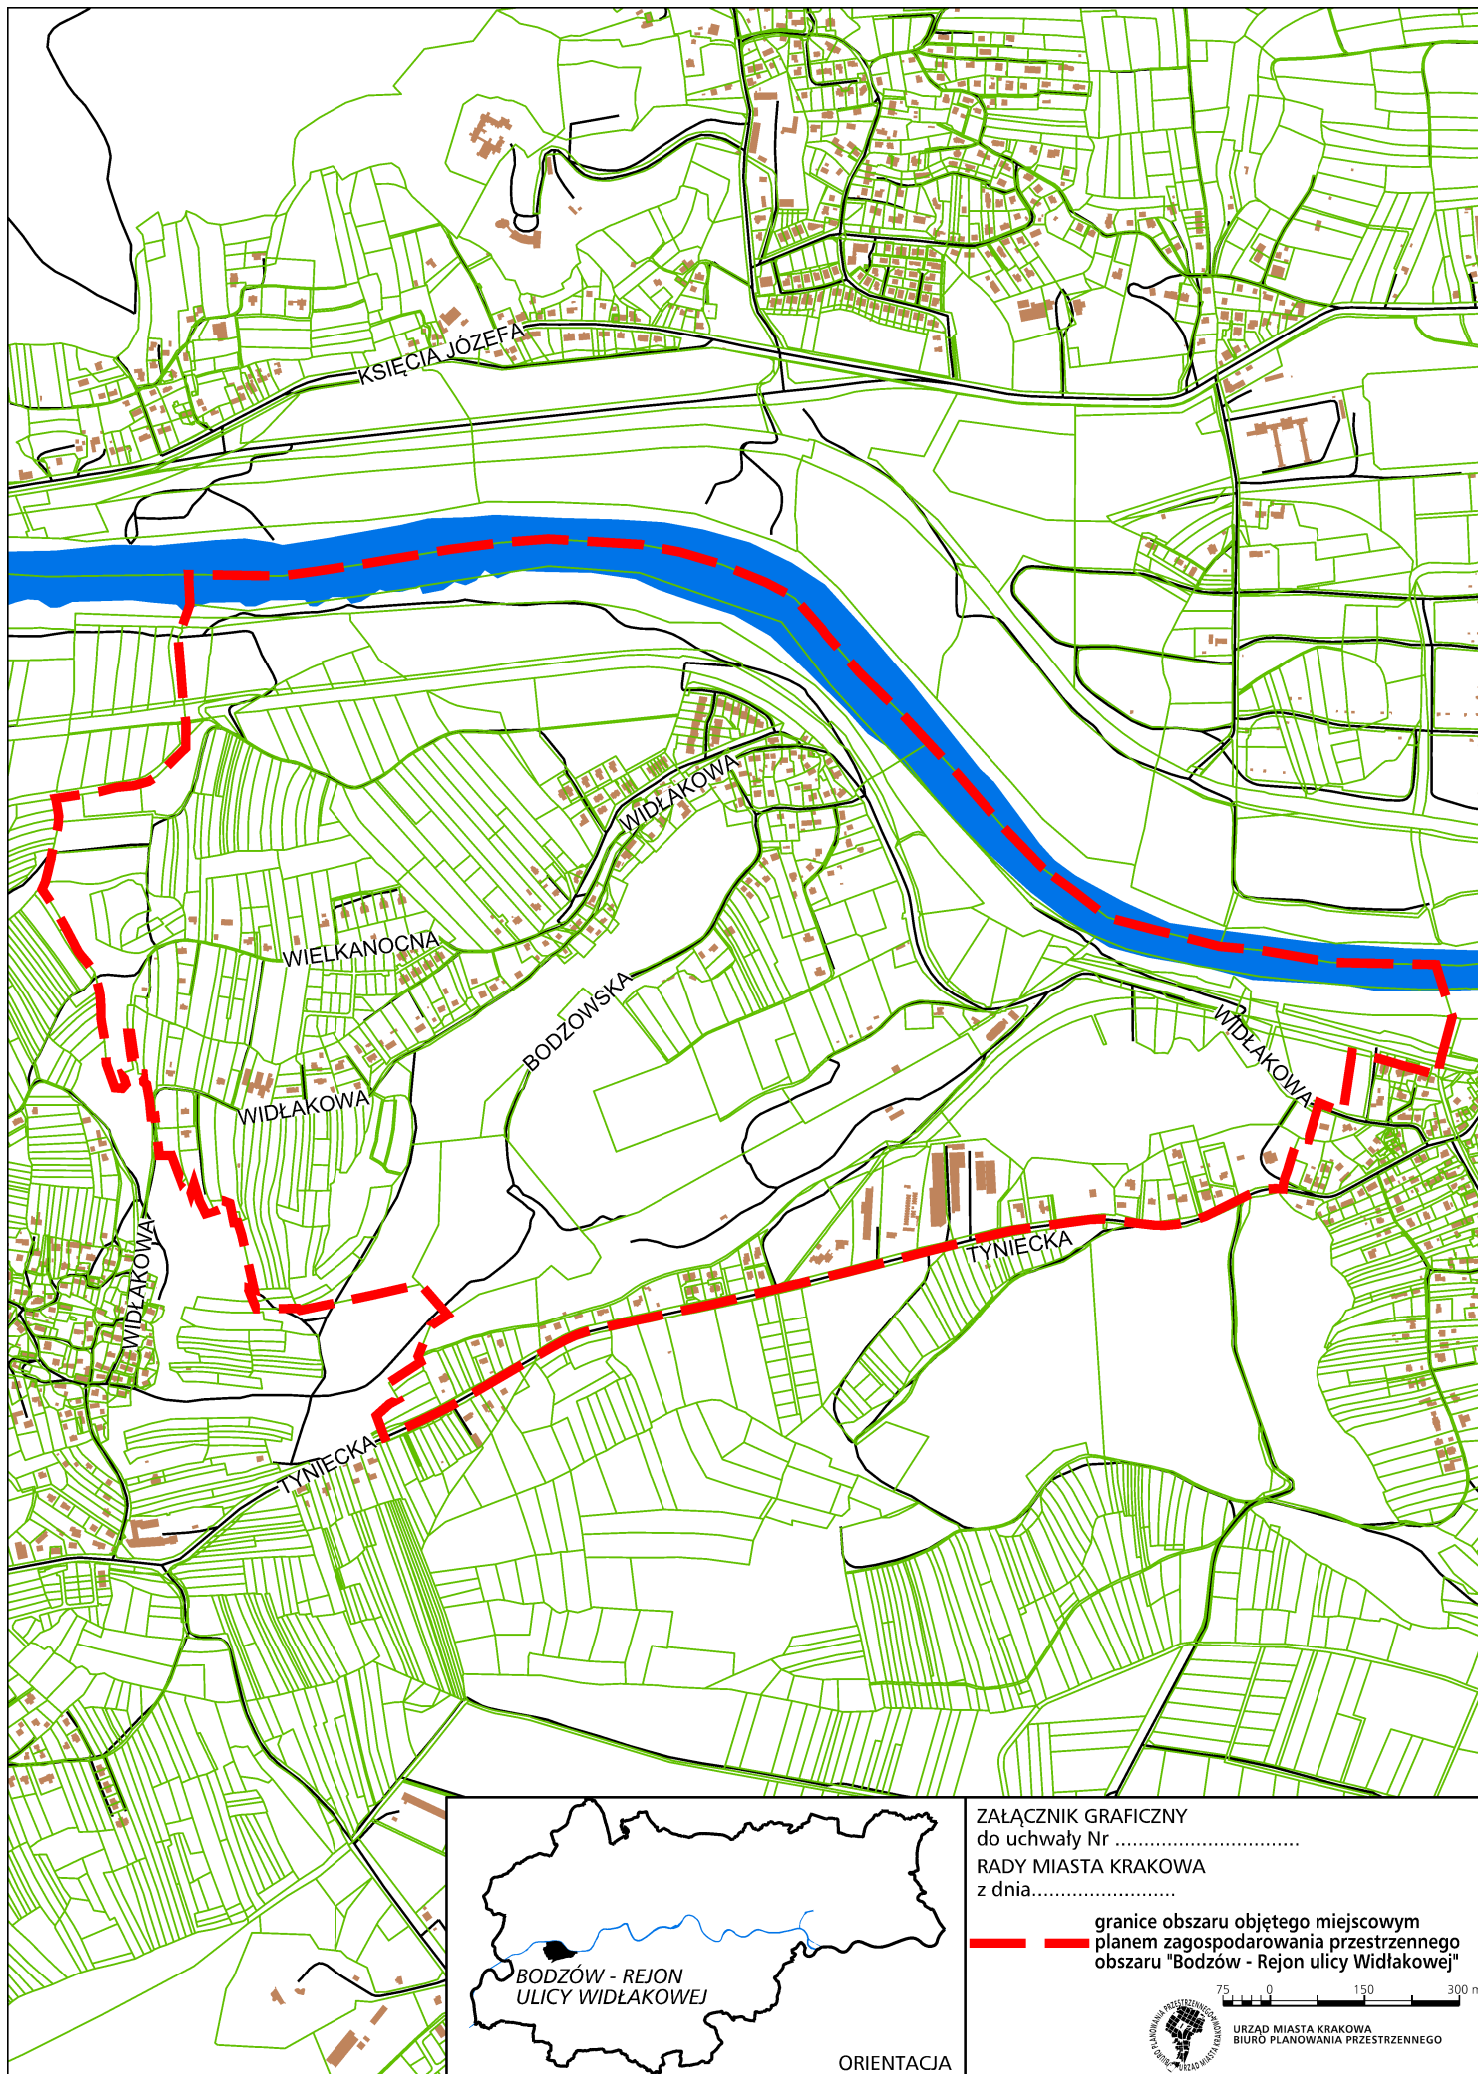

ZAŁĄCZNIK GRAFICZNY
do uchwały Nr
RADY MIASTA KRAKOWA
z dnia.....

granicę obszaru objętego miejscowym
planem zagospodarowania przestrzennego
obszaru "Bódzów - Rejon ulicy Widłakowej"



ORIENTACJA