


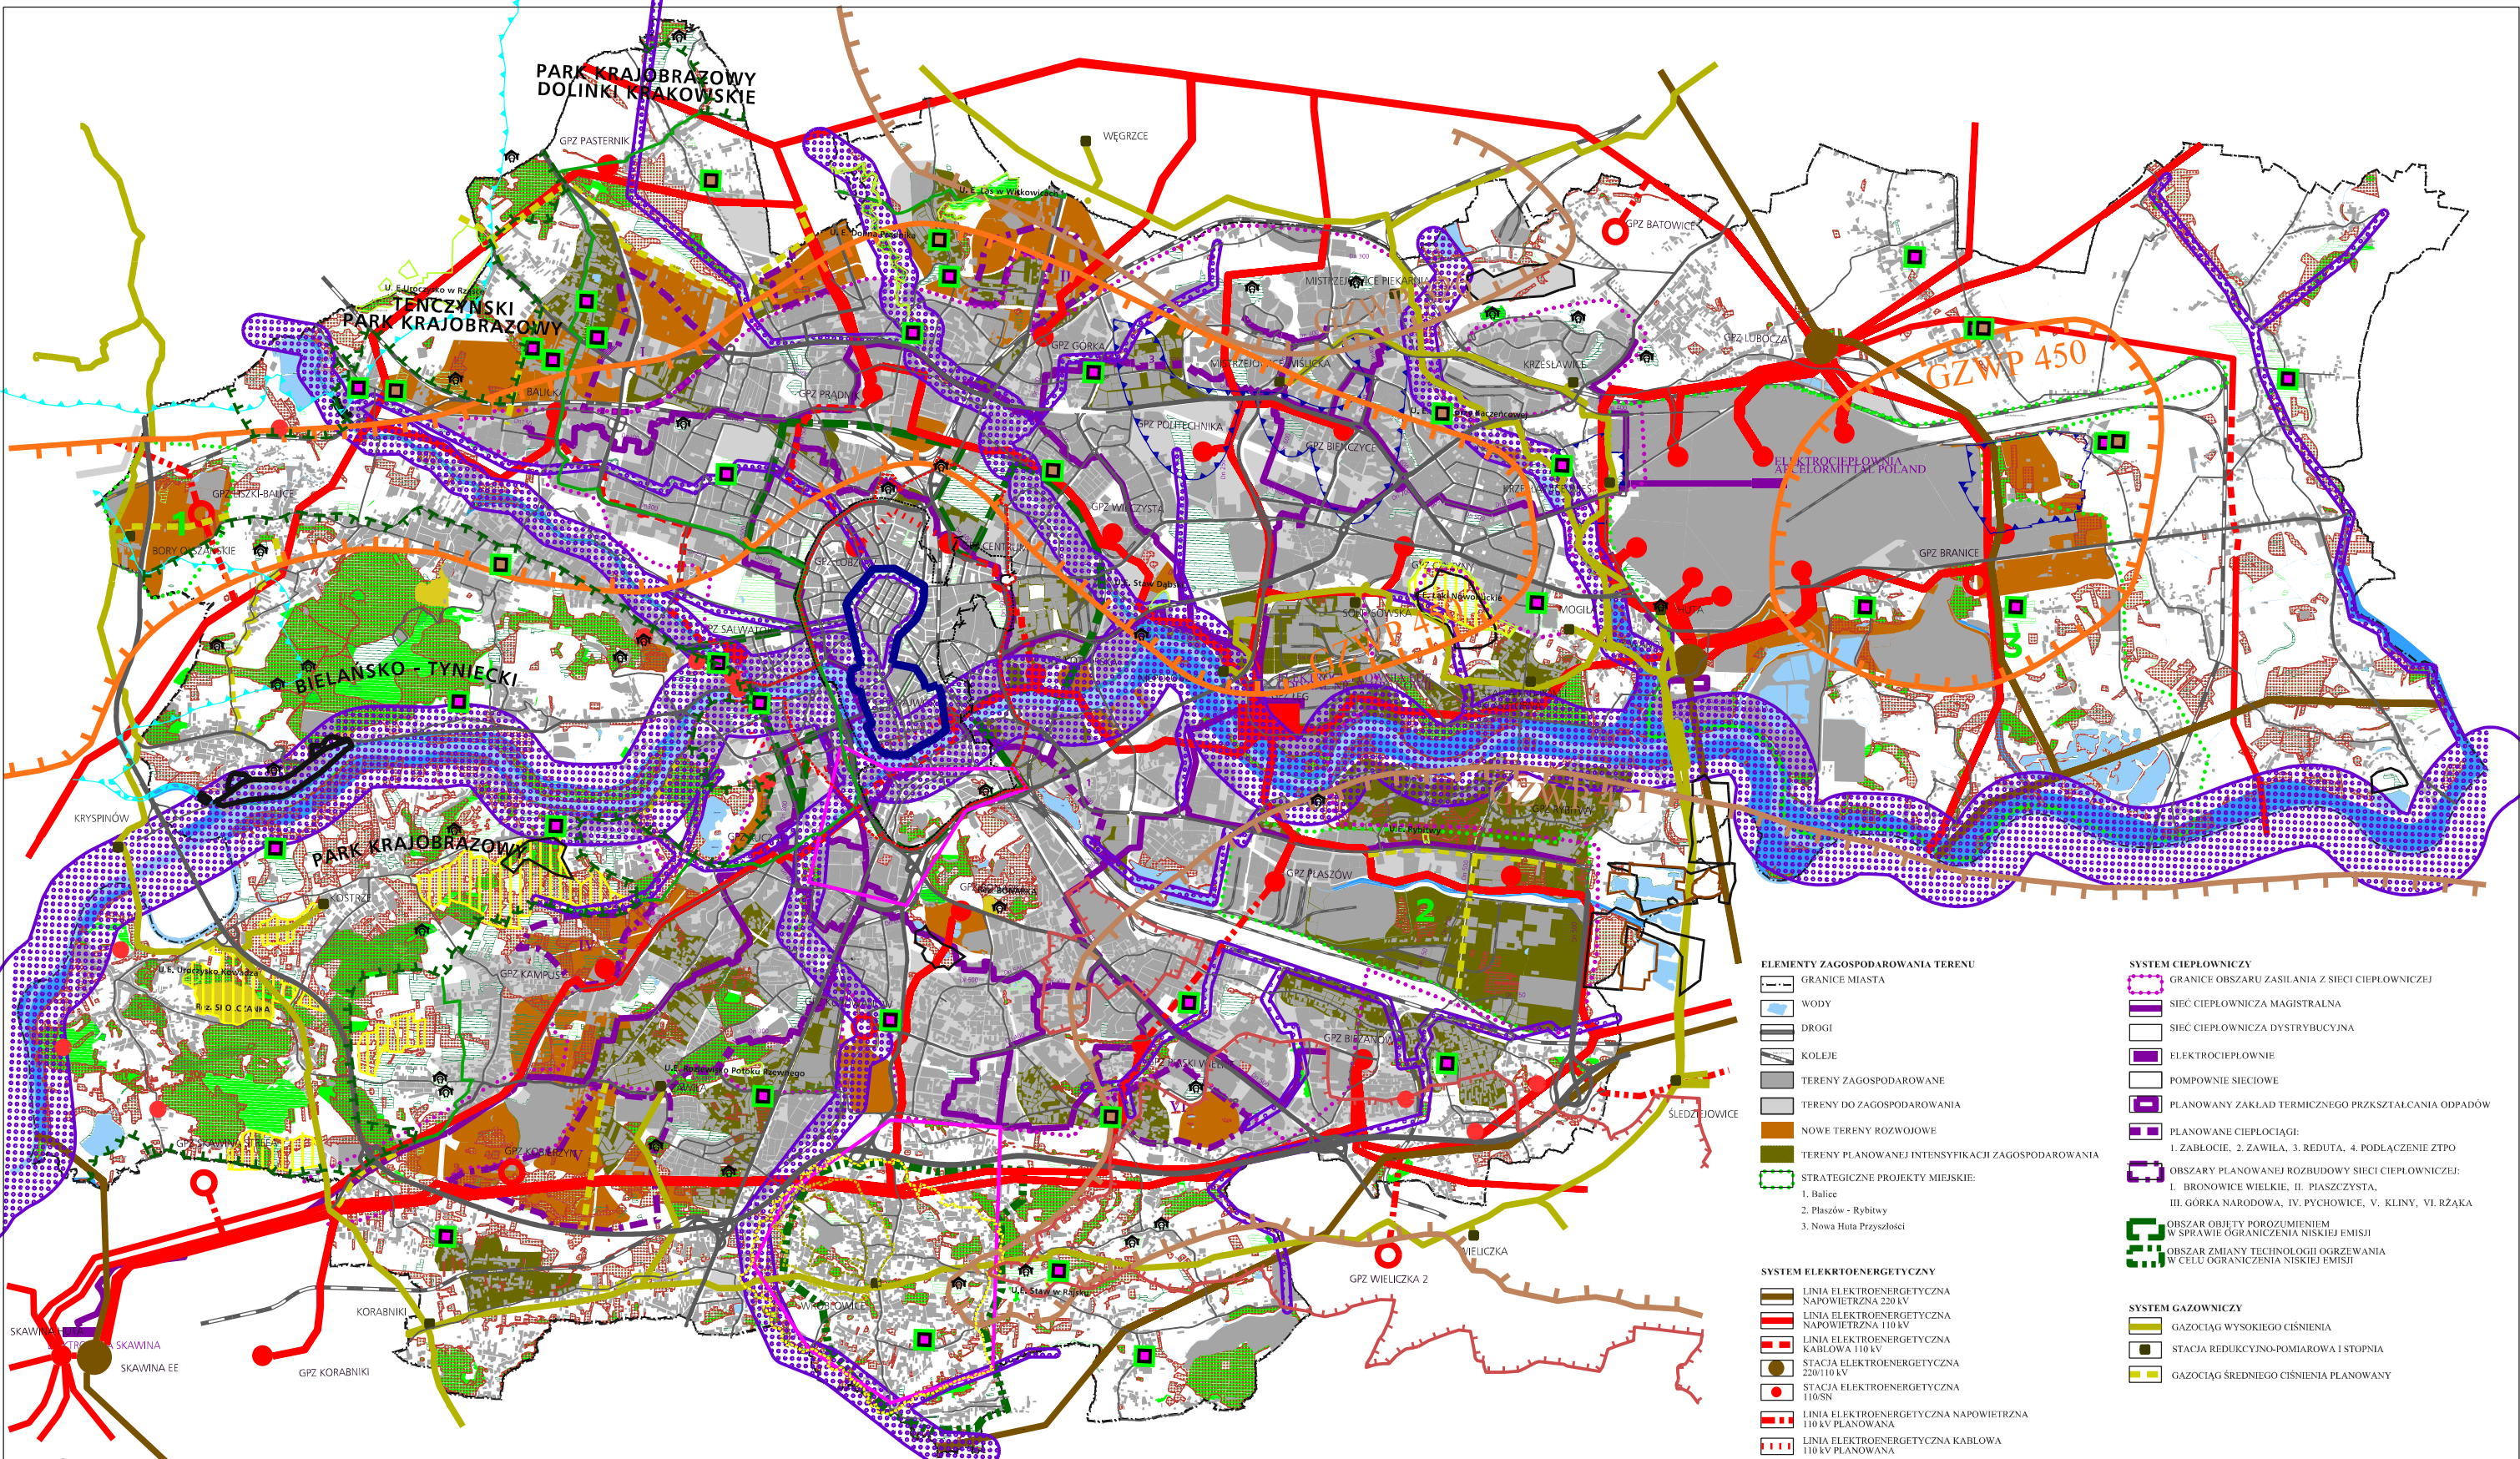

UWARUNKOWANIA KULTUROWE

- fortyfikacje Twierdzy Kraków
- zespoły rezydencjonalno - parkowe - ewidencja zabytków
- zespoły rezydencjonalno - parkowe - rejestr zabytków
- stanowiska archeologiczne (poza obszarem pomnika historii)
- granica obszaru wpisanego na Listę Światowego Dziedzictwa UNESCO
- granica strefy buforowej obszaru wpisanego na listę UNESCO
- granica pomnika historii "Kraków-Historyczny Zespół Miasta"

UWARUNKOWANIA PRZYRODNICZE

- OBSZARY CHRONIONE**
- parki krajobrazowe
 - otulina parków krajobrazowych
 - rezerwat przyrody
 - użytki ekologiczne
 - obszary Natura 2000
- WARTOŚCI ŚRODOWISKA**
- obszary o najwyższym walorze przyrodniczym
 - obszary o wysokim walorze przyrodniczym
- SIEDLISKA CHRONIONE**
- las
 - korytarze ekologiczne
- STREFY OCHRONNE UJĘĆ WÓD POWIERZCHNIOWYCH**
- teren ochrony bezpośredniej
 - teren ochrony pośredniej
- OBSZARY ZWIĄZANE Z EKSPLOATACJĄ WÓD LECZNICZYCH**
- tereny górnicze związane z eksploatacją wód leczniczych

- GŁÓWNE ZBIORNIKI WÓD PODZIEMNYCH**
- udokumentowane GWZP
 - niedokumentowane GWZP (granice orientacyjne)
 - projektowany obszar ochronny GWZP 451
 - projektowane strefy ochronne ujęć wód podziemnych
- STREFY OCHRONY UZDROWISKOWEJ - ŚWOSZOWICE**
- strefa A
 - strefa B
 - strefa C

- OBSZARY ZWIĄZANE Z WYDOBYCIEM KOPALIN STAŁYCH**
- tereny górnicze związane z wydobyciem kopalin stałych
 - udokumentowane złoża kopalin stałych
- ZAGROŻENIE POWODZIOWE**
- obszary szczególnego zagrożenia powodzią

ELEMENTY ZAGOSPODAROWANIA TERENU

- GRANICE MIASTA
- WODY
- DROGI
- KOLEJE
- TERENY ZAGOSPODAROWANE
- TERENY DO ZAGOSPODAROWANIA
- NOWE TERENY ROZWOJOWE
- TERENY PLANOWANEJ INTENSYFIKACJI ZAGOSPODAROWANIA
- STRATEGICZNE PROJEKTY MIEJSKIE:
 - 1. Balice
 - 2. Płaszów - Rybitwy
 - 3. Nowa Huta Przyszłości

SYSTEM ELEKTROENERGETYCZNY

- LINIA ELEKTROENERGETYCZNA NAPIĘCIOWA 220 kV
- LINIA ELEKTROENERGETYCZNA NAPIĘCIOWA 110 kV
- LINIA ELEKTROENERGETYCZNA KABLOWA 110 kV
- STACJA ELEKTROENERGETYCZNA 220/110 kV
- STACJA ELEKTROENERGETYCZNA 110/50 kV
- LINIA ELEKTROENERGETYCZNA NAPIĘCIOWA 110 kV PLANOWANA
- LINIA ELEKTROENERGETYCZNA KABLOWA 110 kV PLANOWANA
- STACJA ELEKTROENERGETYCZNA 110/50 kV PLANOWANA:
 - I. BATOWICE, II. BRANICE, III. KURDŃANÓW
 - IV. KOBIERZYN, V. BALICE - LISZKI

SYSTEM CIEPŁOWNICZY

- GRANICE OBSZARU ZASILANIA Z SIETCI CIEPŁOWNICZEJ
- SIĘĆ CIEPŁOWNICZA MAGISTRALNA
- SIĘĆ CIEPŁOWNICZA DYSTRYBUCYJNA
- ELEKTROCIEPŁOWNIE
- POMPOWNIENIE SIETCIOWE
- PLANOWANY ZAKŁAD TERMICZNEGO PRZKSZTAŁCANIA ODPADÓW
- PLANOWANE CIEPŁOCIĄGE:
 - 1. ZABŁOCIE, 2. ZAWILA, 3. REDUTA, 4. PODŁĄCZENIE ZTPO
- OBSZARY PLANOWANEJ ROZBUDOWY SIETCI CIEPŁOWNICZEJ:
 - I. BRONOWICE WIELKIE, II. PIASZCZYSTA,
 - III. GÓRKA NARODOWA, IV. PYCHOWICE, V. KLINY, VI. RZĄKA
- OBZAR OBJĘTY POROZUMIENIEM W SPRAWIE OGRANICZENIA NISKIEJ EMISJI
- OBZAR ZMIANY TECHNOLOGII OGRZEWANIA W CELU OGRANICZENIA NISKIEJ EMISJI

SYSTEM GAZOWNICZY

- GAZOCIĄG WYSOKIEGO CIŚNIENIA
- STACJA REDUKCYJNO-POMIAROWA I STOPNIA
- GAZOCIĄG ŚREDNIEGO CIŚNIENIA PLANOWANY

