


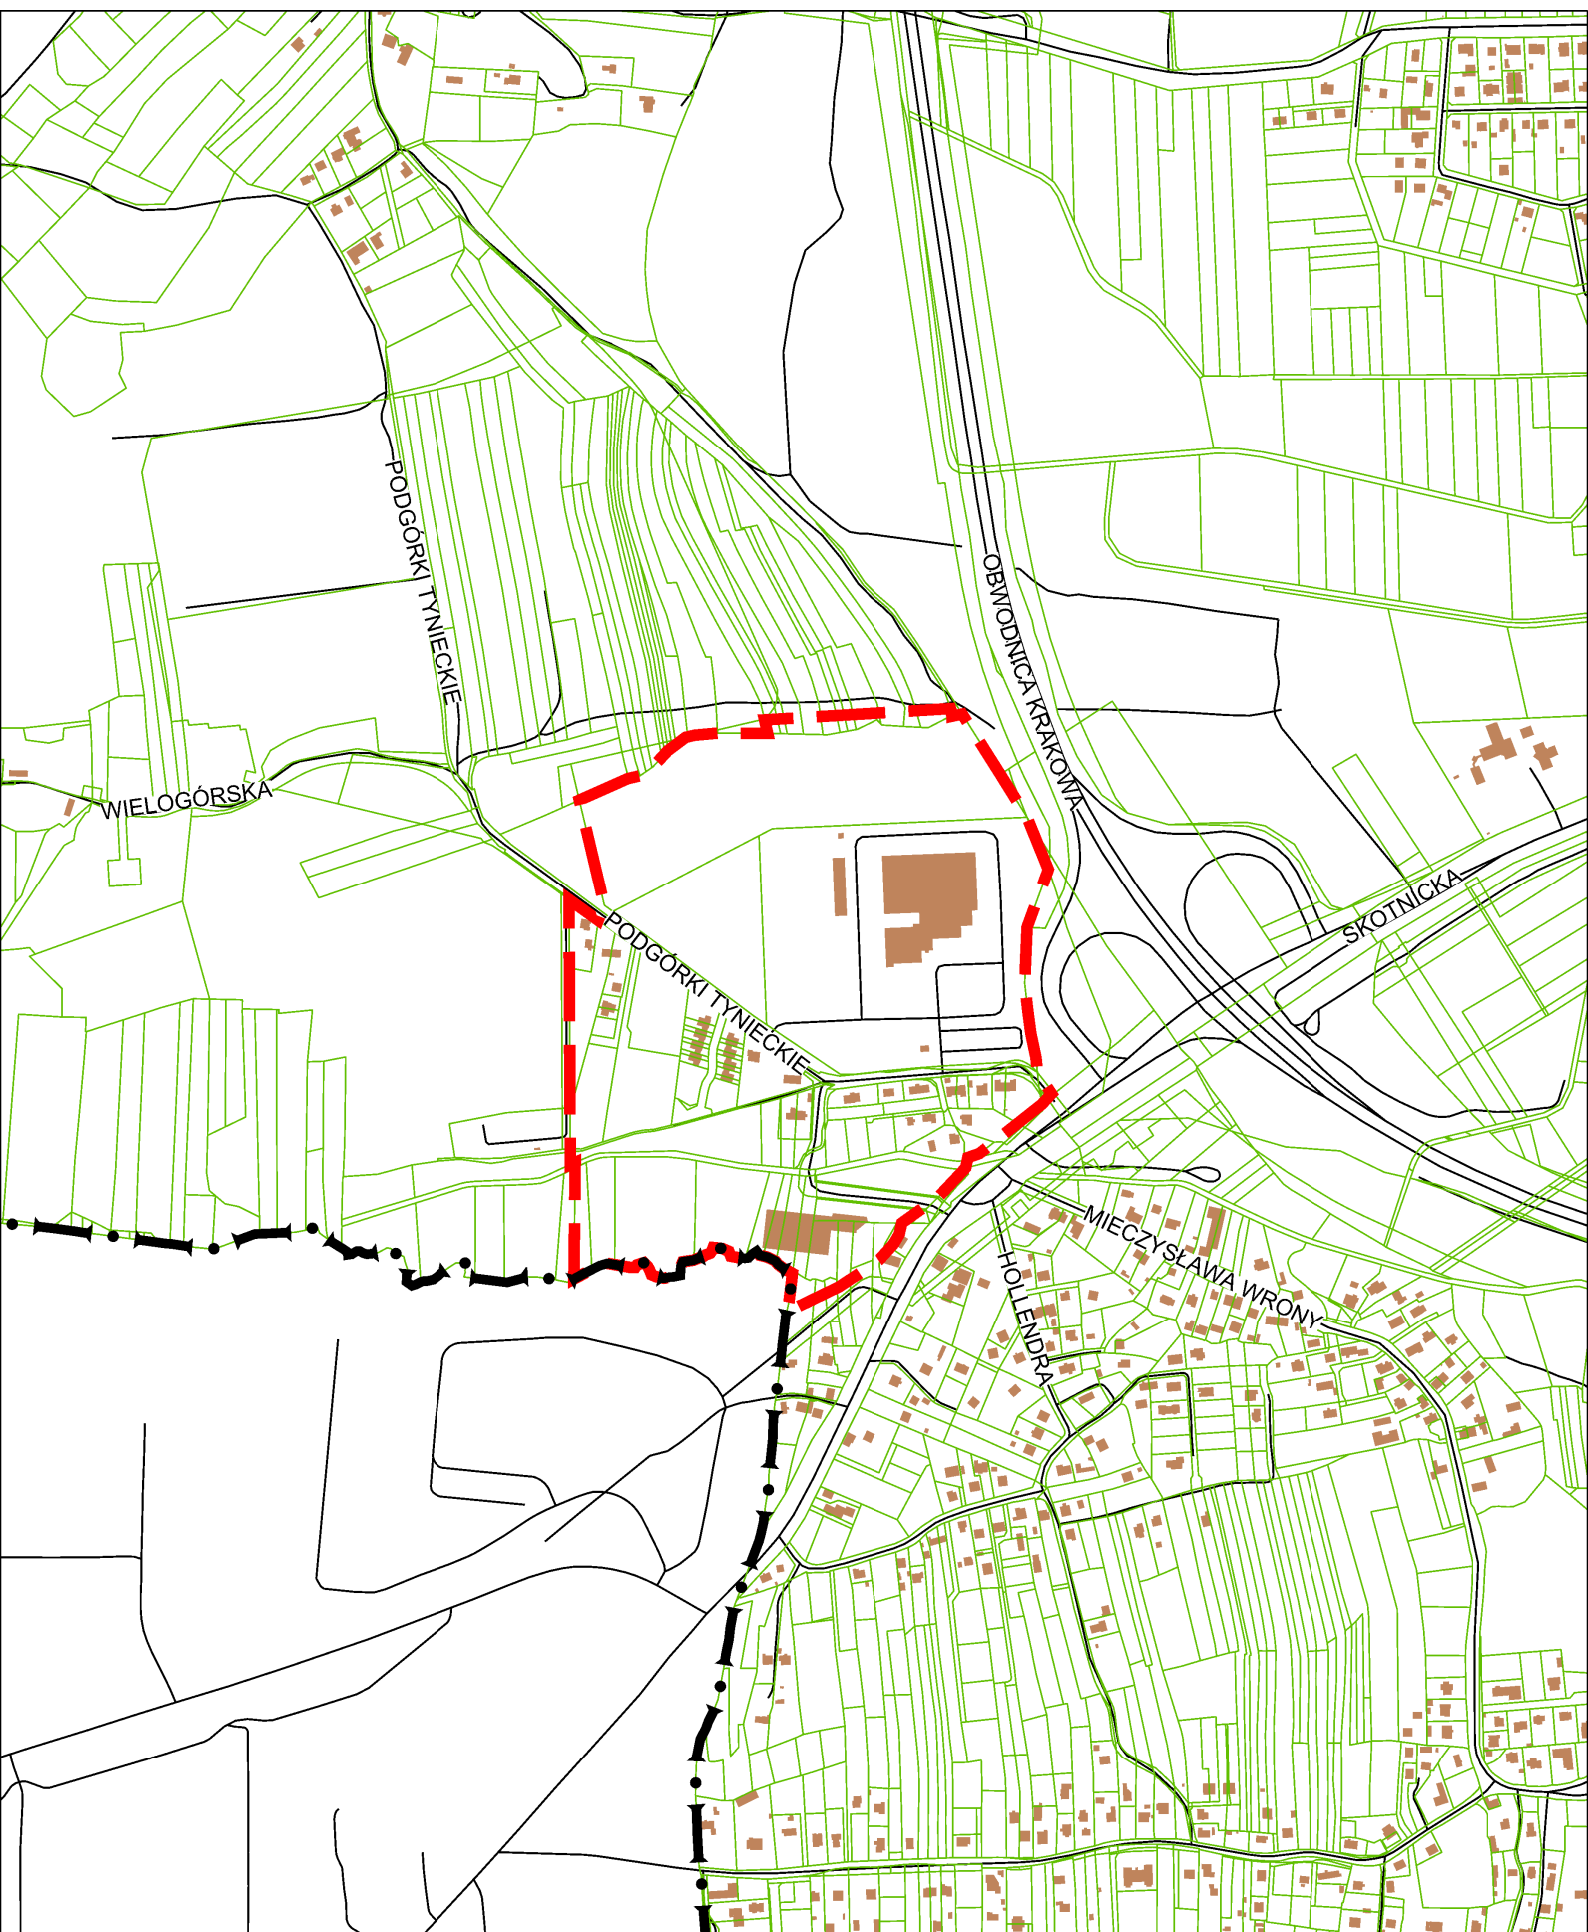

ZAŁĄCZNIK GRAFICZNY
do uchwały Nr
RADY MIASTA KRAKÓWA
z dnia.....

**granicze obszaru objętego miejscowym
planem zagospodarowania przestrzennego
obszaru "Rejon ulicy Podgórk Tynieckie"**

50 0 100 200 m

URZĄD MIASTA KRAKÓWA
BIURO PLANOWANIA PRZESTRZENNEGO

ORIENTACJA