

Grażyna Fijałkowska  
Radna Miasta Krakowa



### Poprawka nr 1 do druku nr 2158

W treści planu miejscowego wprowadza się zmiany jak w załączniku graficznym do poprawki.

W treści uchwały oraz w załącznikach graficznych dokonuje się stosownych zmian doprowadzając do zgodności przyjętych rozwiązań ze sztuką planistyczną oraz z obowiązującym prawem.

*Grażyna Fijałkowska*


### UZASADNIENIE

Proponowana zmiana planu polegająca na usunięciu ulicy KDD.9 spowodowana jest obawami lokalnej społeczności przed wprowadzeniem w jej tkankę ruchu tranzytowego pomiędzy ulicami Wielicka a Bieżanowska.

Jednocześnie wszystkie uwolnione tereny powstałe w wyniku wykreślenia KDD.9 włącza się do sąsiednich obszarów. W miejsce wykreślanej / planowanej drogi wprowadza się drogę KDW, jednak poszerzoną o 2 metry w kierunku wschodnim. To poszerzenie jest niezbędne dla obsługi komunikacyjnej istniejących oraz budowanych osiedli mieszkaniowych.

*Grażyna Fijałkowska*



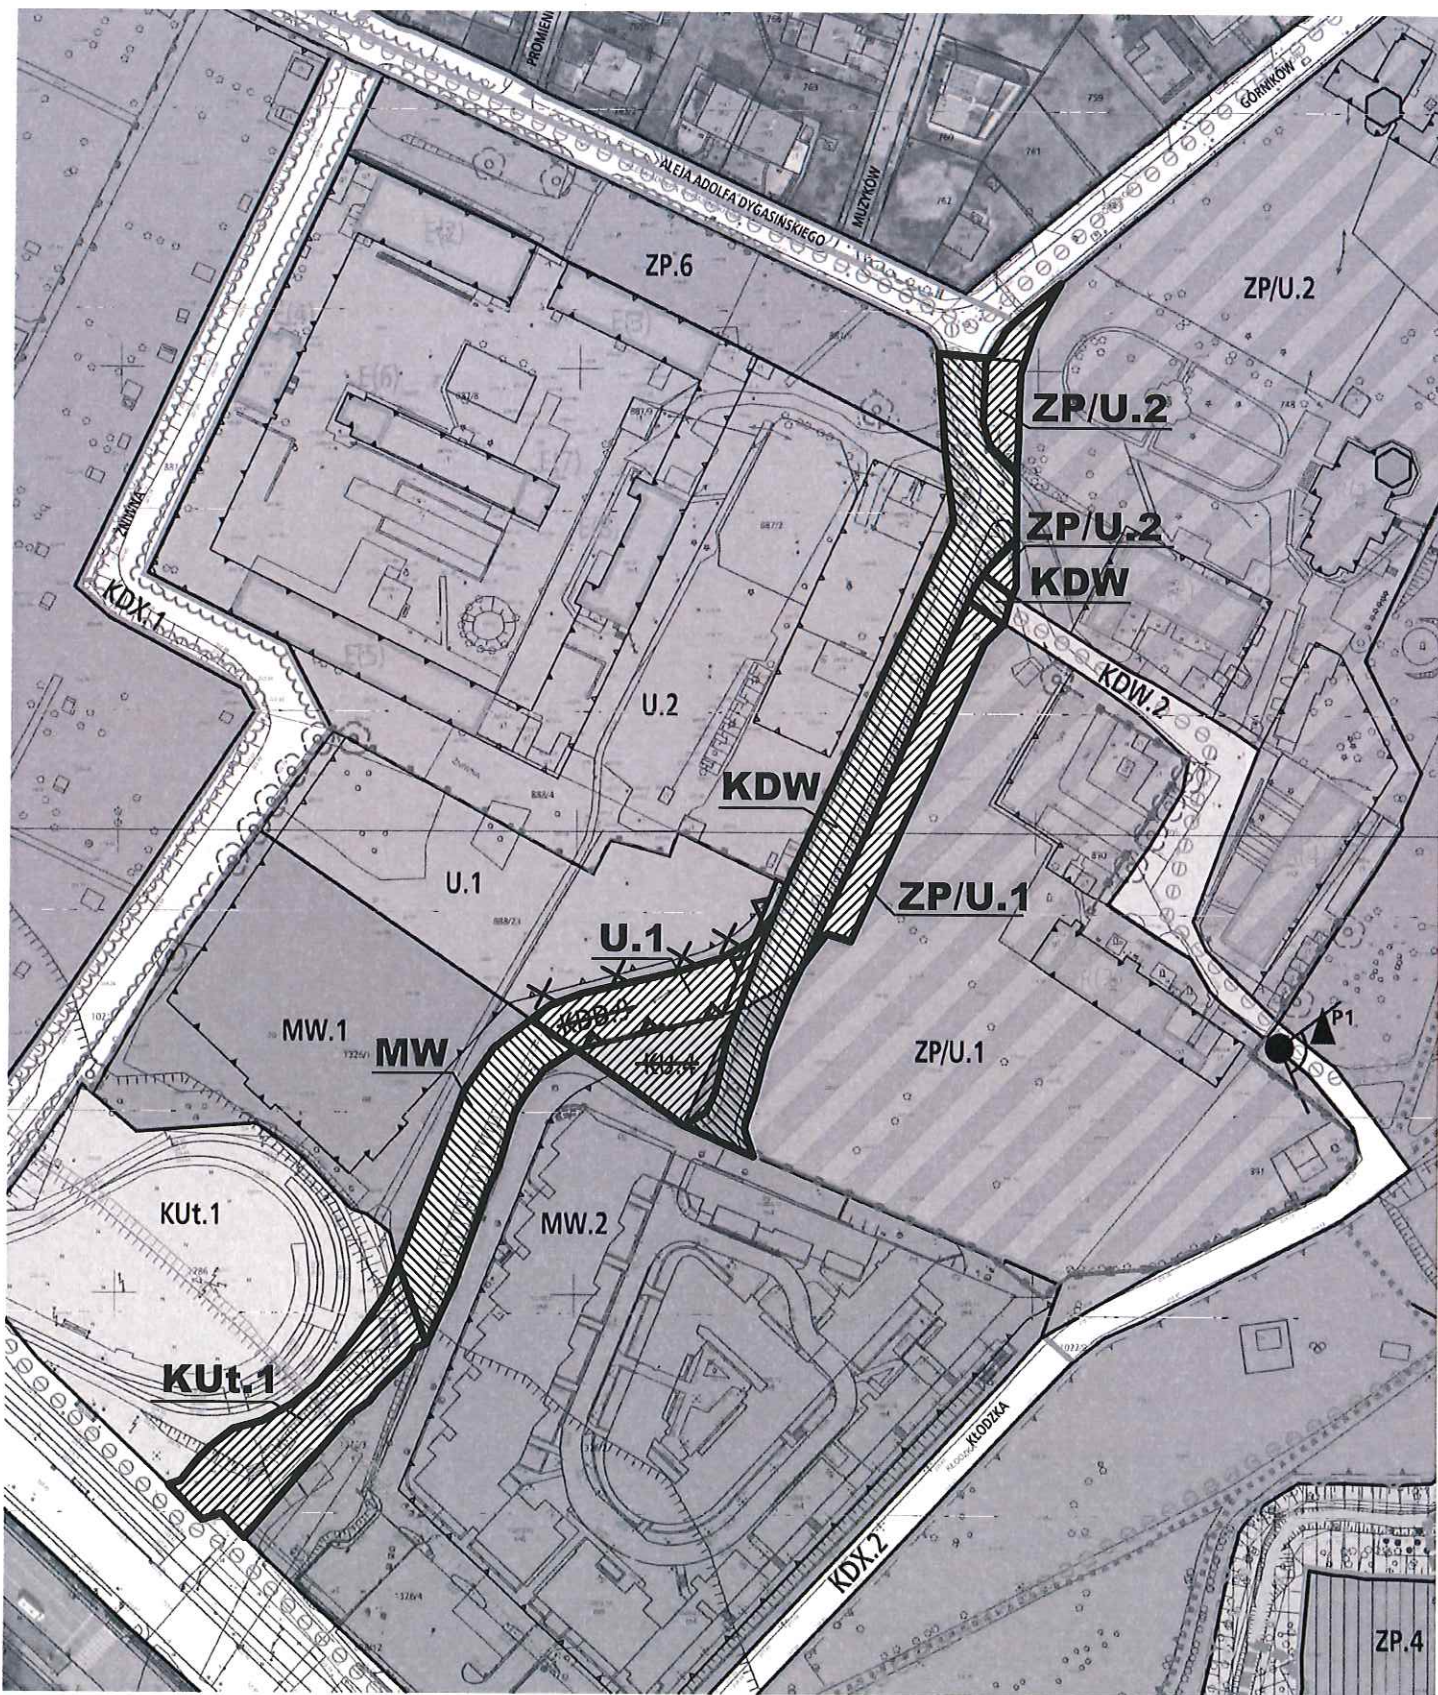

*Załącznik do  
projektu nr 1  
CWA*