


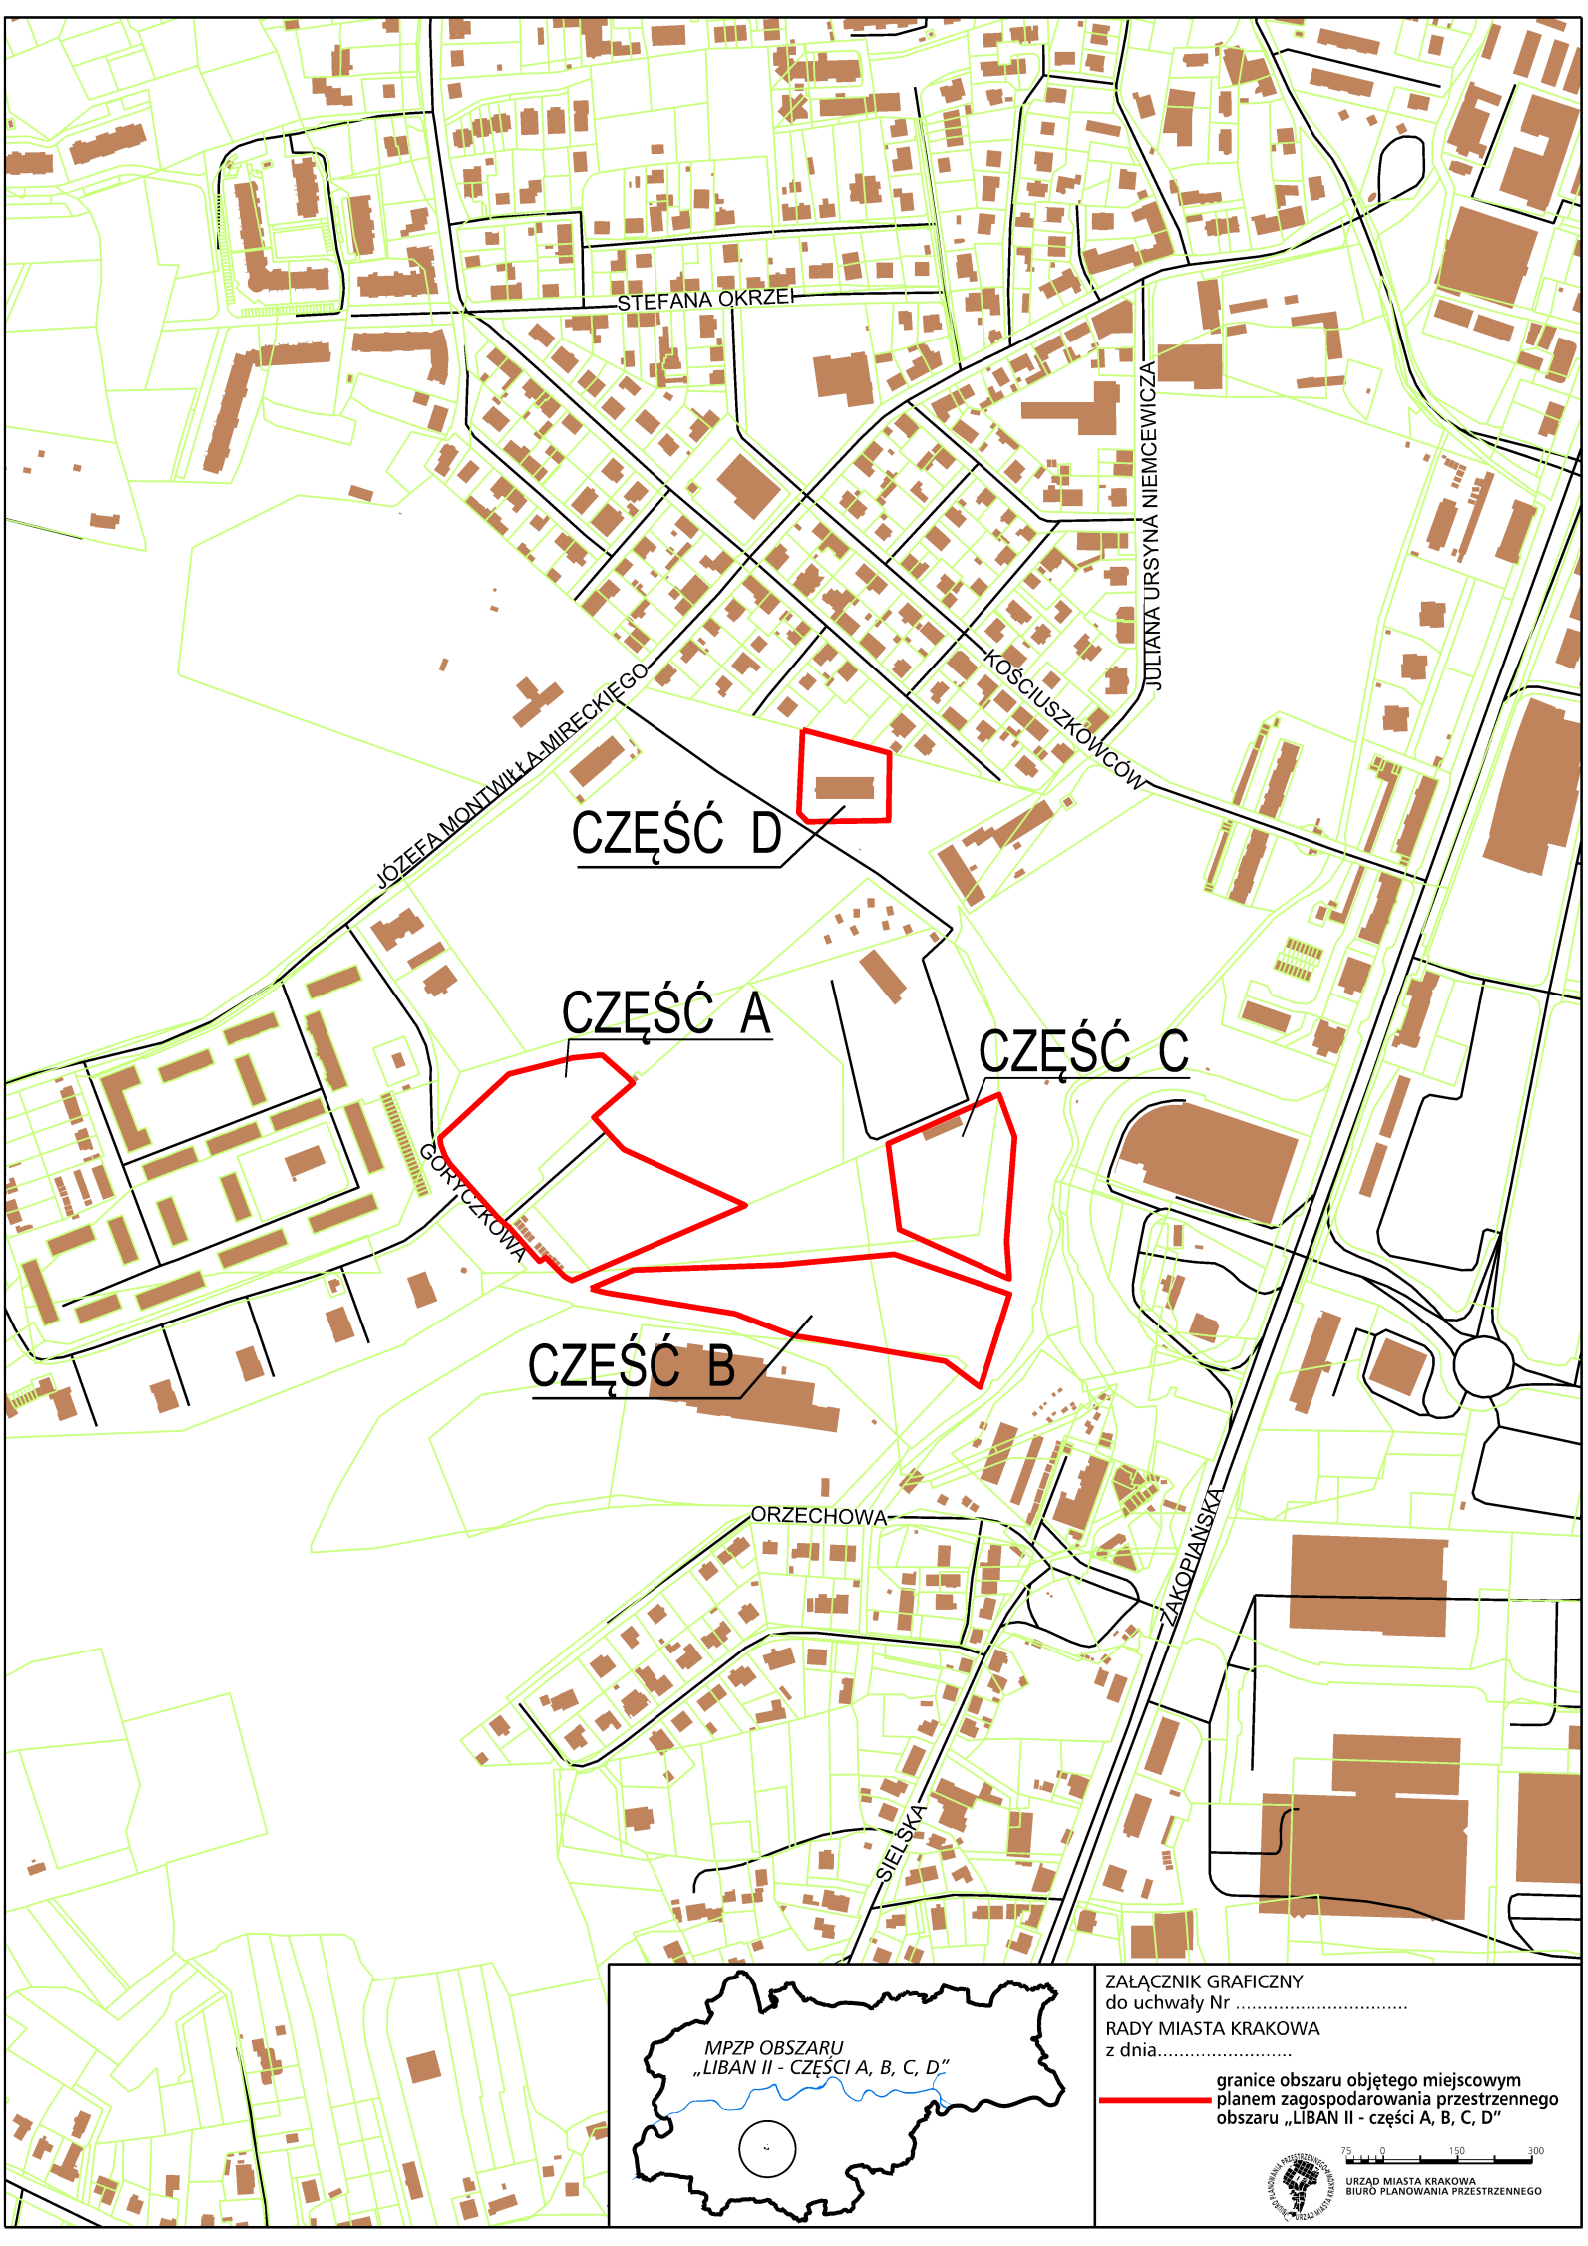

STEFANA OKRZEI

JULIANA URSYNA NIEMCEWICZA

JÓZEF MONTWIŁA-MIRECKIEGO

KOŚCIUSZKOWCÓW

CZĘŚĆ D

CZĘŚĆ A

CZĘŚĆ C


CZĘŚĆ B

GORYCZKOWA

ORZECHOWA

SIENICKA

ZAKOPIAŃSKA

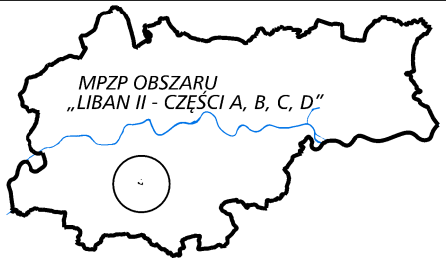

ZALĄCZNIK GRAFICZNY
do uchwały Nr
RADY MIASTA KRAKOWA
z dnia.....

granice obszaru objętego miejscowym
planem zagospodarowania przestrzennego
obszaru „LIBAN II - części A, B, C, D”



URZĄD MIASTA KRAKOWA
BIURO PLANOWANIA PRZESTRZENNEGO

