


Wykonawca:	chomtech.pl sp. z o.o., 31-047 Kraków, ul. Józefa Sarego 12/1
Inwestor:	Straż Miejska Miasta Krakowa, Kraków ul. Dobrego Pasterza 106
Obiekt:	Osiedle Piaski Nowe, Osiedle Kurdwanów, ul. Cechowa 19 - Kraków

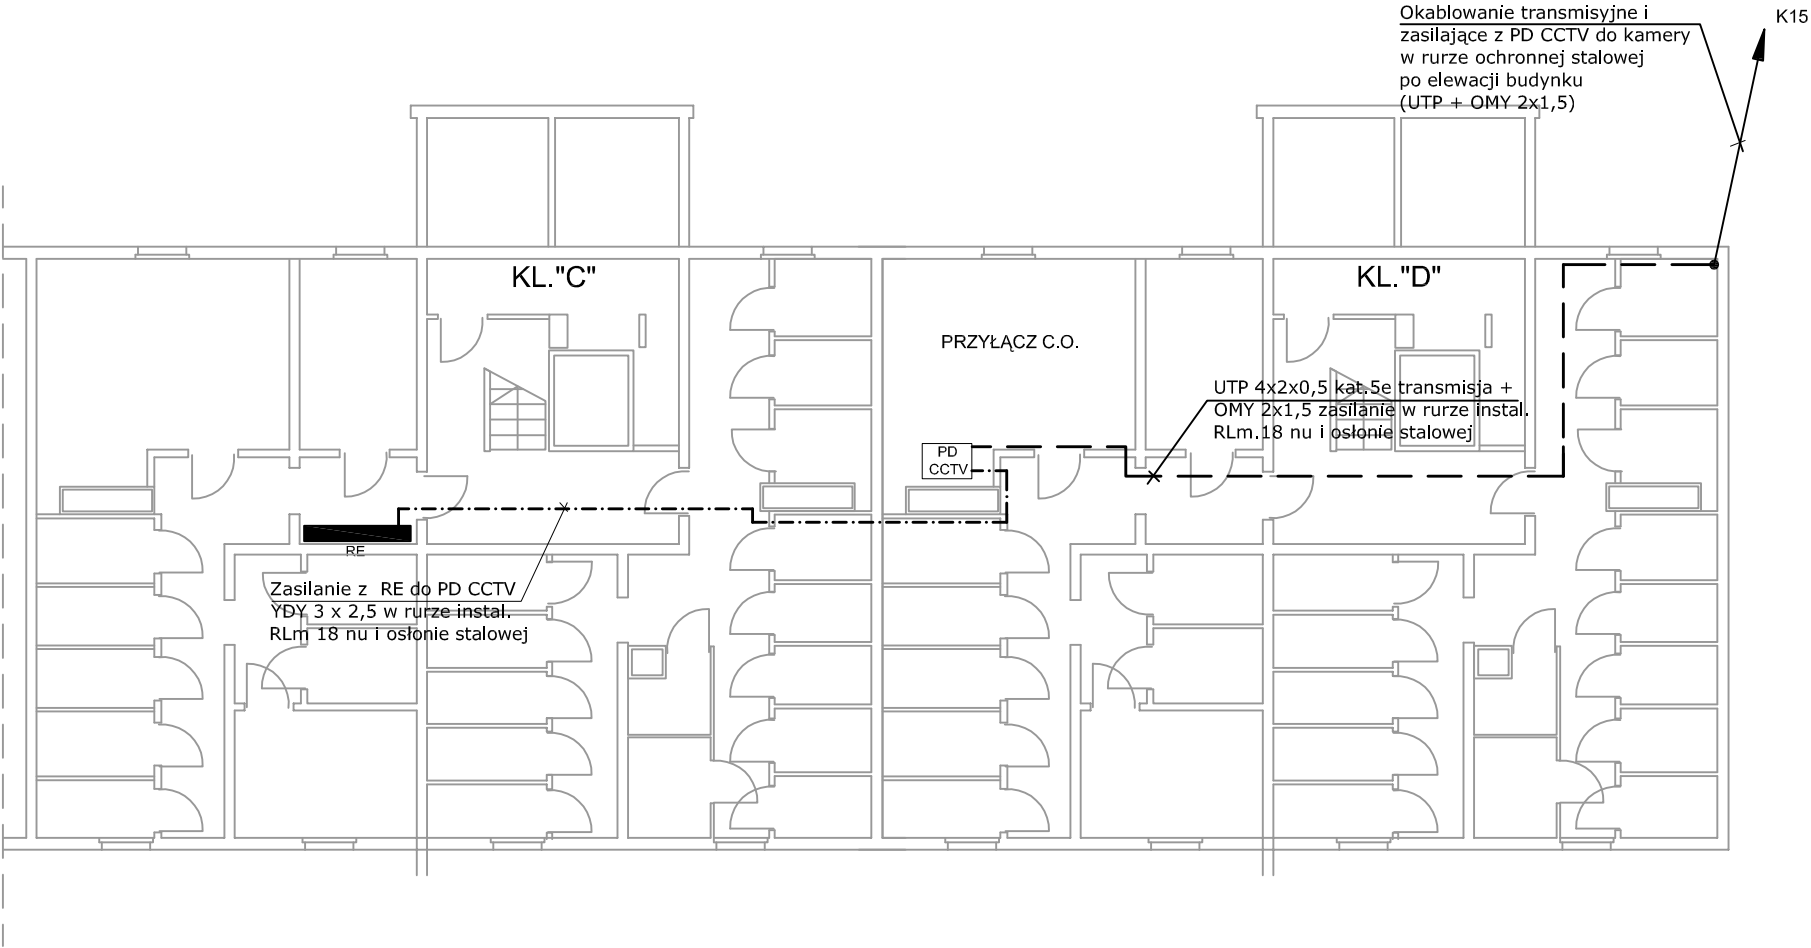

Inwestor:	Straż Miejska Miasta Krakowa, Kraków ul. Dobrego Pasterza 106			
Projekt:	Rozbudowa i modernizacja monitoringu na terenie DZIELNICY XI w Krakowie			
Temat:	RZUT PIWNICY- ROZMIESZCZENIE URZĄDZEŃ CCTV I TRASY KABŁ. - BUD.NR 57			
Opracował : Grzegorz Chomej				
BRANŻA: Teletechnika	STADIUM: PROJEKT PRZETARGOWY	DATA: 04.2014	SKALA: ----	RYS NR: 12.