

DOKUMENTACJA TECHNICZNA

KARTA TYTUŁOWA

OBIEKT: ISTNIEJĄCY BUDYNEK
ZESPOŁU SZKÓŁ MECHANICZNYCH NR 1

TEMAT: PROJEKT WYMIANY STOLARKI ZEWN.
W BUDYNKU ZAWIERAJĄCYM SALE GIMNASTYCZNE
AULĘ I BIBLIOTEKĘ

ADRES: KRAKÓW, UL.SZCZEPANA HUMBERTA 1

BRANŻA: ARCHITEKTURA

INWESTOR: ZESPÓŁ SZKÓŁ MECHANICZNYCH NR 1
IM. SZCZEPANA HUMBERTA
KRAKÓW, AL.MICKIEWICZA 5

ZESPÓŁ PROJ:

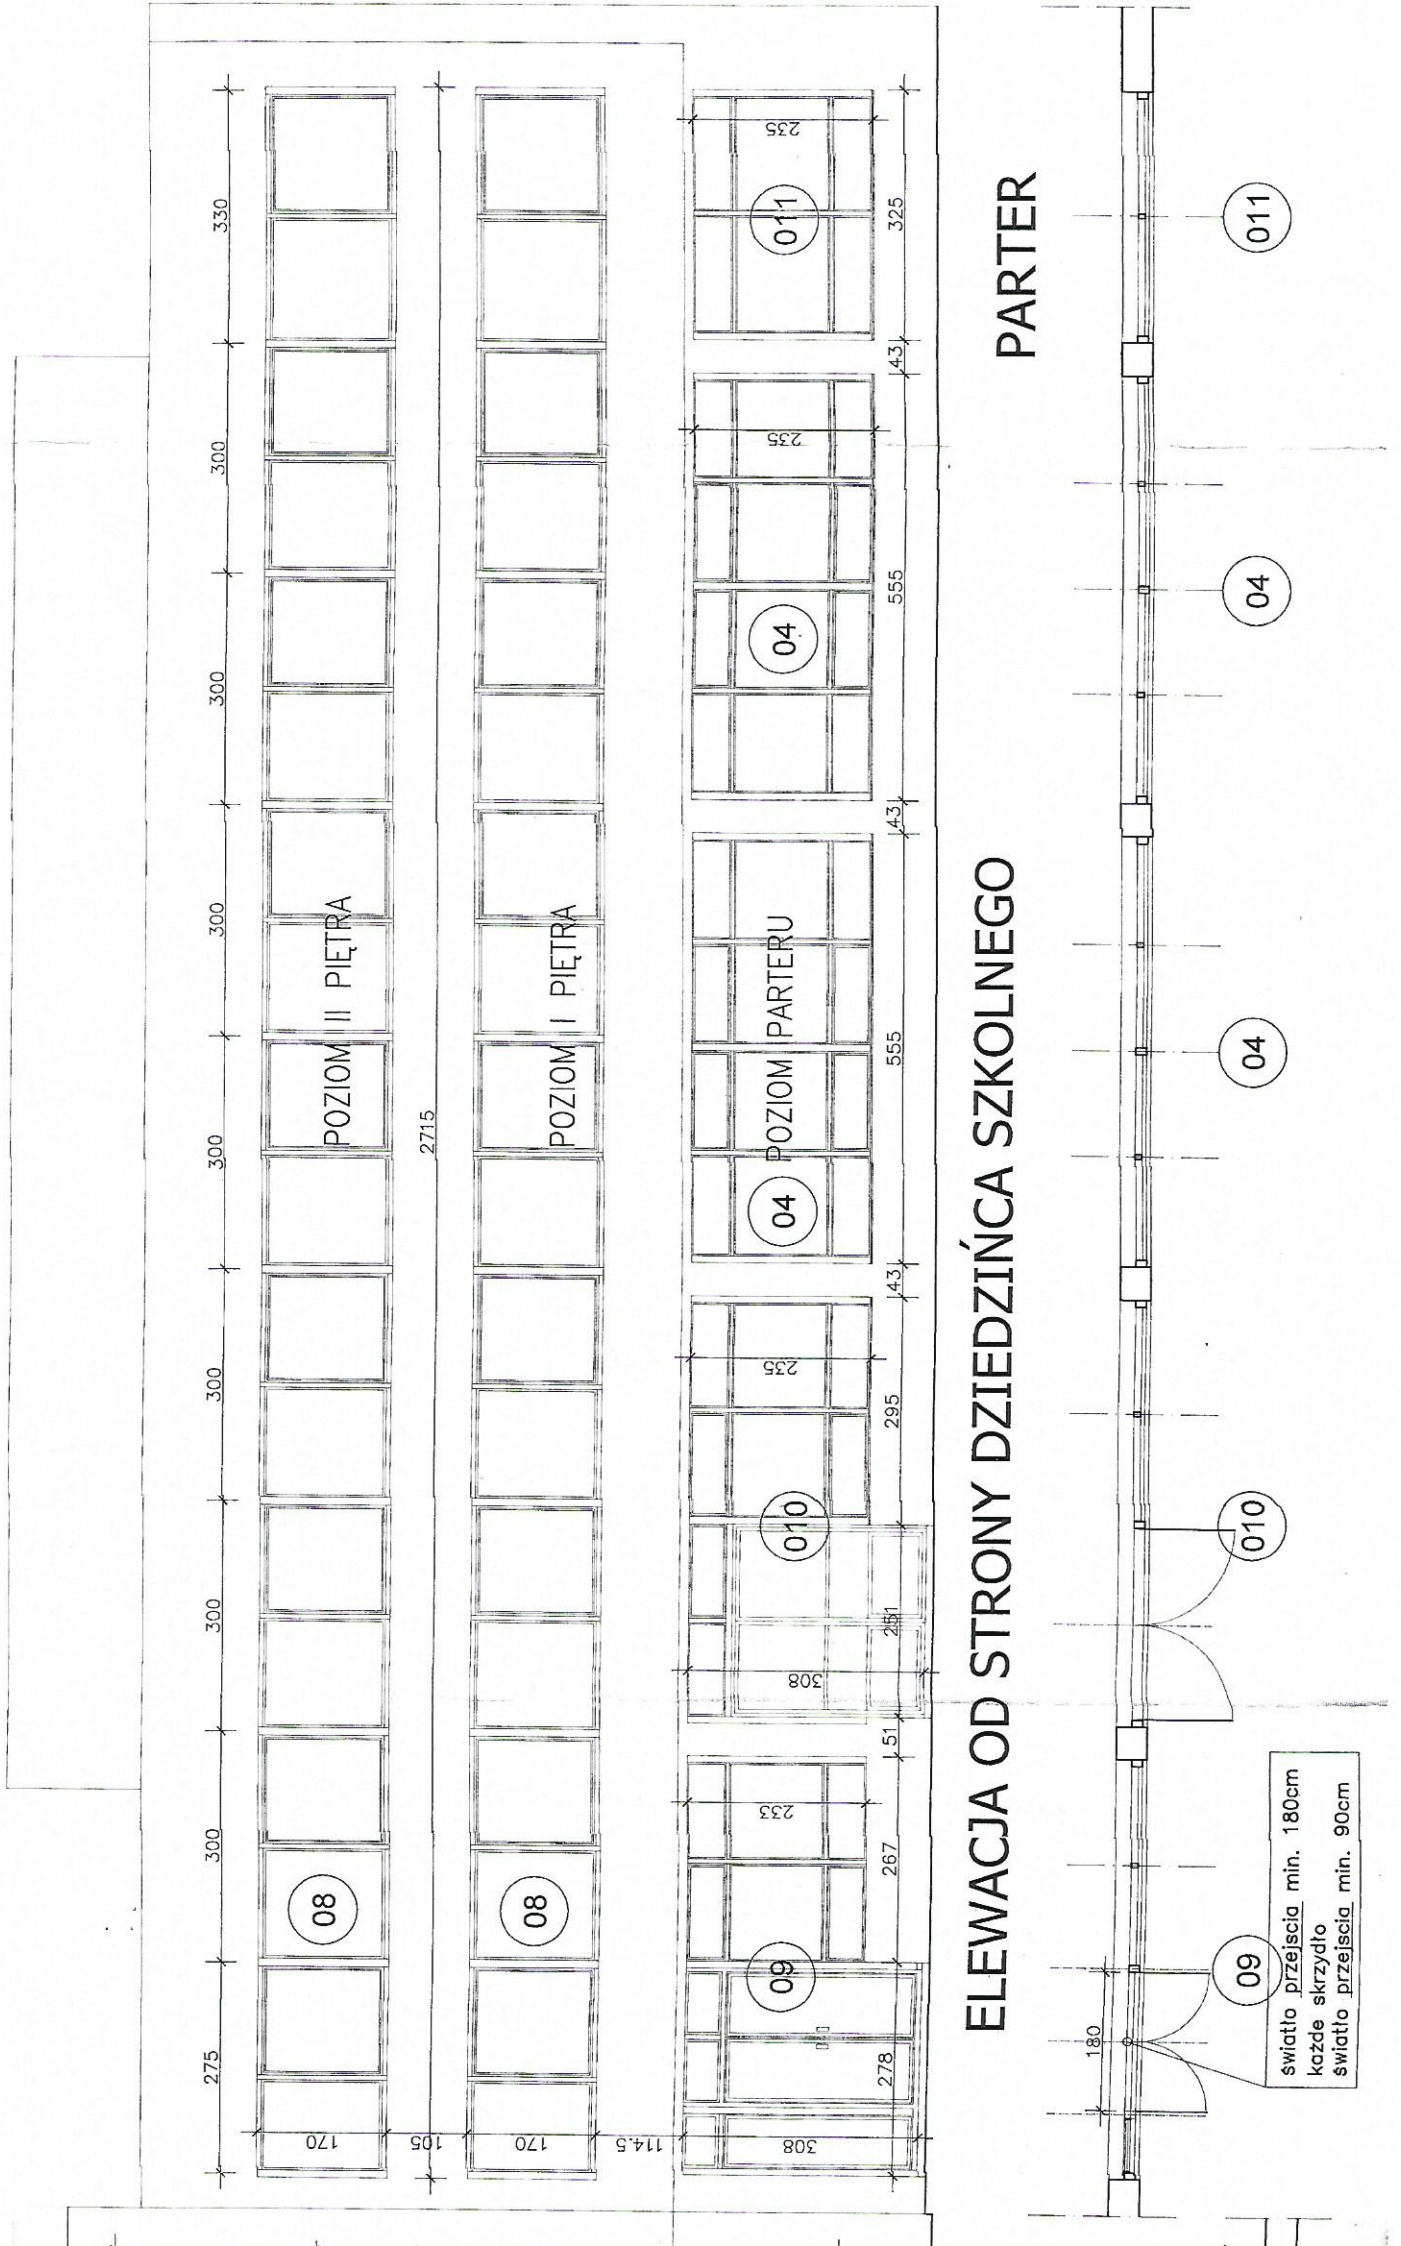
ARCHITEKTURA

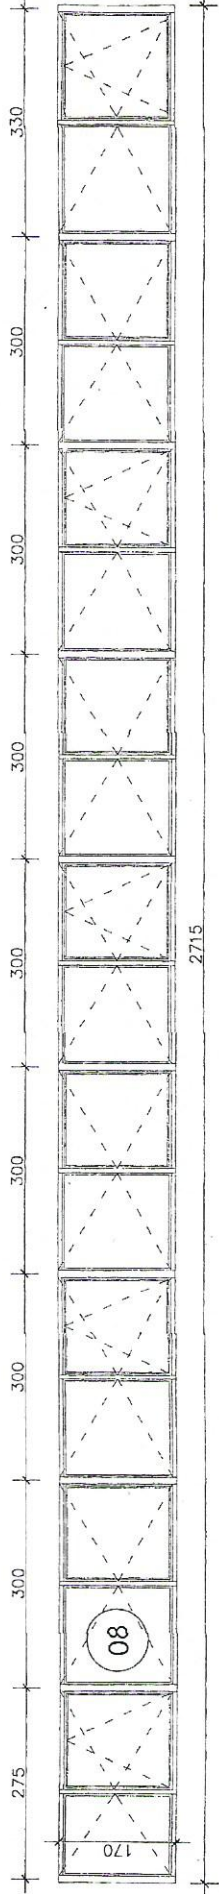
PROJEKT MGR INŻ. ARCH. AGNIESZKA LEŚNIAK
UPR. BUD. NR MPOIA / 066 / 2008

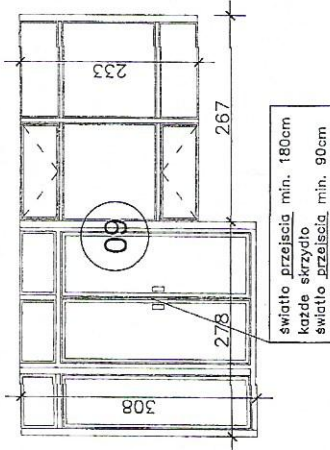
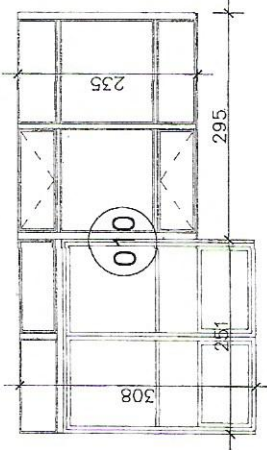
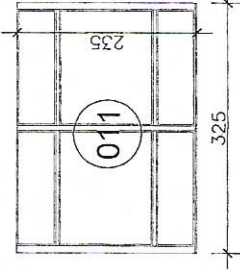
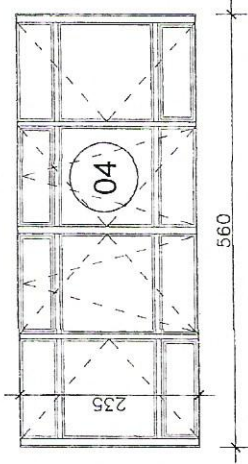
MGR INŻ. ARCH. MARCIN LEŚNIAK

KRAKÓW – październik 2010 r.

ŚCIANA OD STRONY DZIEDZIŃCA SZKOLNEGO



OZNACZENIE NA RYSUNKU	08
RODZAJ	PCV- opcjonalnie aluminium uchylno- rozwiernane
ZESTAWIENIE OKIEN SCHEMAT	
Wymiary zestawowe So x Ho	
POŁOŻENIE	POZIOM I, PIĘTRA
ILOŚĆ	2 sztuki

09	PCV- opcjonalnie aluminium uchylno- rozwierane	010	PCV- opcjonalnie aluminium uchylno- rozwierane	011	PCV	04	PCV- opcjonalnie aluminium uchylno- rozwierane
				POZIOM PARTERU	POZIOM PARTERU	POZIOM PARTERU	POZIOM PARTERU
1 sztuka	1 sztuka	1 sztuka	1 sztuka	1 sztuka	8 sztuk		