WIDOK ELEWACJI

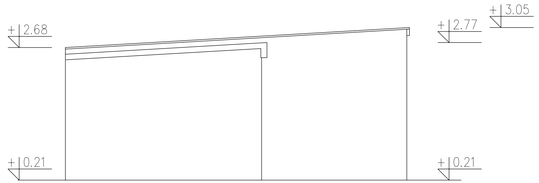

WIDOK ELEWACJI ZACHODNIEJ, SKALA 1:50

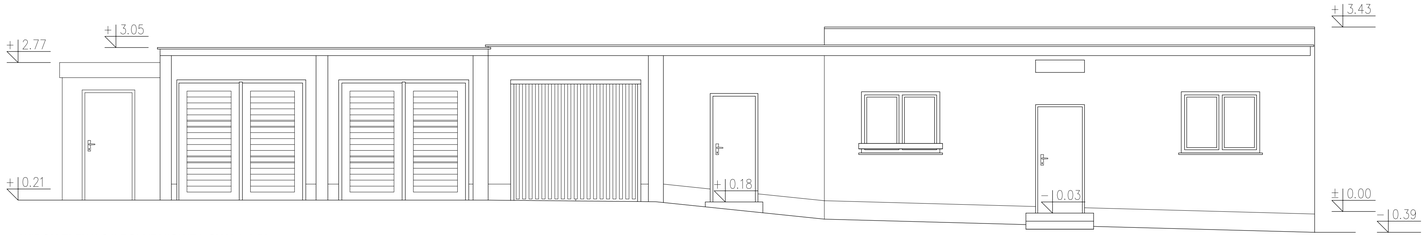

WIDOK ELEWACJI POŁUDNIOWEJ, SKALA 1:50

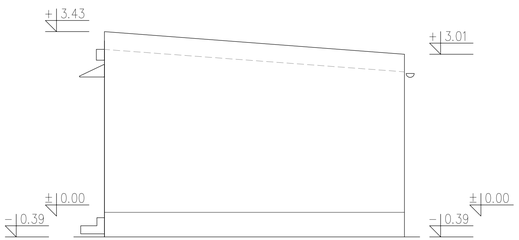

WIDOK ELEWACJI WSCHODNIEJ, SKALA 1:50

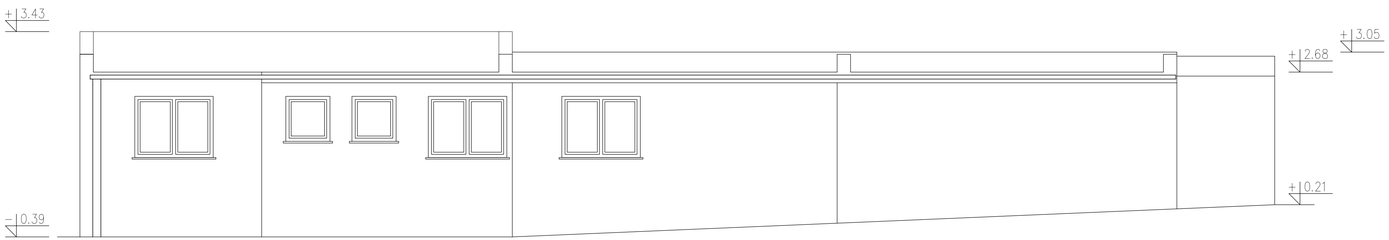

WIDOK ELEWACJI PÓŁNOCNEJ, SKALA 1:50

AutoCAD LT 2008 licencja dla BAB JUNAK

OPRACOWALI:	mgr inż. arch. Krzysztof Junak upr. UAN 418/87	
	mgr inż. arch. Dominika Stygar	
	inż. arch. Maciej Kowalik	
BRANŻA	NIE DOTYCZY	PODPIS
INWESTOR	DOM POMOCY SPOŁECZNEJ UL. PRASKA 25 W KRAKOWIE	
OBIEKT	BUDYNEK MIESZKALNO - BIUROWY Z GARAŻAMI DOM POMOCY SPOŁECZNEJ UL. PRASKA 25 W KRAKOWIE	
TYTUŁ	WIDOK ELEWACJI	FAZA INWENTARYZACJA
ZLECENIE 1250/VI/13	DATA VI.2013 / SKALA 1:50	NR RYS. 4

JUNAK® BIURO ARCHITEKTONICZNO-BUDOWLANE

PRACOWNIA PROJEKTOWA
Kraków, ul.Zakopiańska 9, tel. (0-48-12) 269-27-71