


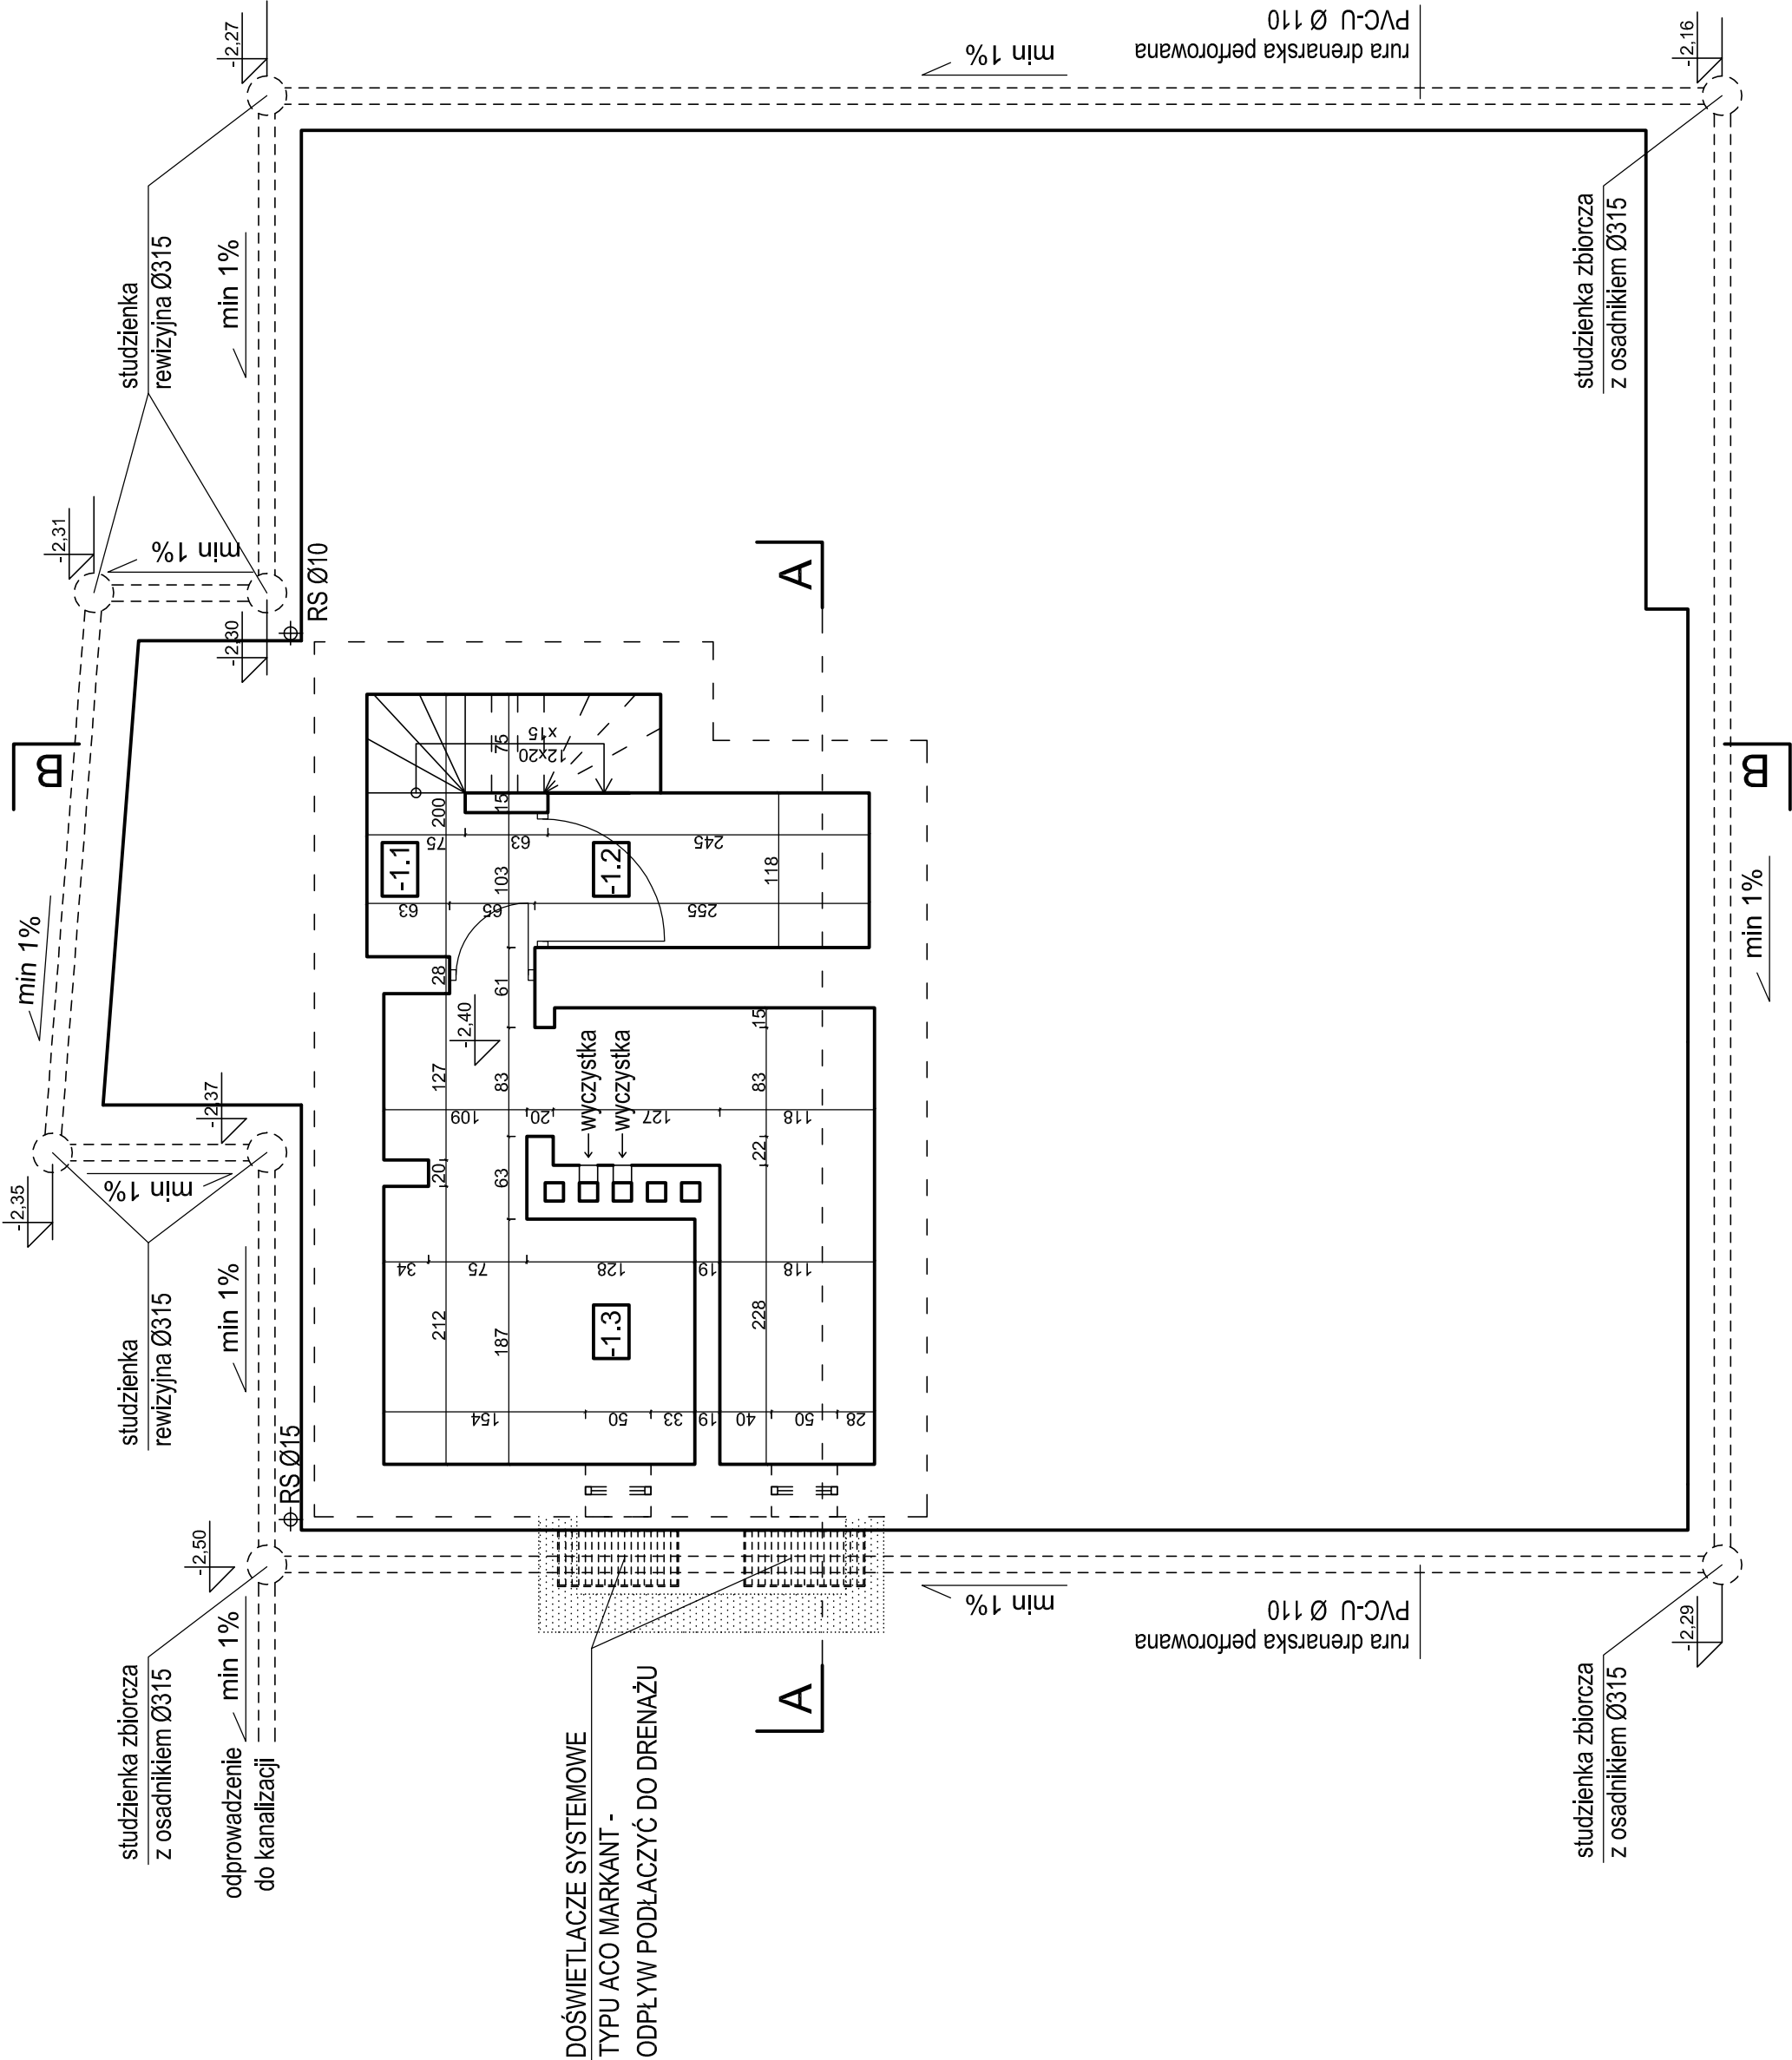

DOŚWIELTŁACZE SYSTEMOWE
TYPU ACO MARKANT -
ODPŁYW PODŁACZYĆ DO DRENAŻU

NR POM	NAZWA POMIESZCZENIA	POW. [m²]
-1.1	KLATKA SCHODOWA	3,29
-1.2	POM. PIWNICY 1	2,89
-1.1	POM. PIWNICY 2	12,05
RAZEM		18,23

RZUT PIWNICY- PROJEKT

UWAGA!!!! Przed przystąpieniem do prac budowlanych należy sprawdzić wymiary na budowie. AutoCAD LT 2008 licencja dla BAB JUNAK	
PROJEKTOWAŁ:	mgr inż. arch. Krzysztof Junak upr. UAN 418/87
OPRACOWAŁ:	mgr inż. arch. Agata Stochel
BRANŻA	ME I NAZWIŚCIO
INWESTOR	POPS
Dom Pomocy Społecznej dla osób w podeszłym wieku w Krakowie ul. Praska 25, 30-329 Kraków	
OBIEKT Budynek biurowo-mieszkalny Dom Pomocy Społecznej, ul. Praska 25, 30-329 Kraków	
Tytuł RZUT PIWNICY	
ZAGŁÓWEK	1163/IX/12
DATA	XI.2012
SKALA	1:50
NR RYS.	1
PROJEKT BUDOWLANY	
Biurowo-mieszkalny	
PRACOWNIA PROJEKTOWA ARCHITEKTONICZNO- BUDOWLANE	
Kraków, ul. Zakopiańska 9, tel. (0-48-12) 269-27-71	