

Wykonana inwentaryzacja jest
zgodna ze stanem faktycznym na dzień
18 października 2013 roku

Lokal wydzielone ścianami trwałymi. Wyjście z
lokalu na teren w użytkowaniu wspólnym przez
część wspólną budynku.

Lokal mieszkalny 4:

303	pokój I	27,07 m ²
304	pokój II	15,69 m ²
305	pokój III	21,73 m ²
302	przedpokój	5,46 m ²
307	łazienka	3,71 m ²
306	kuchnia	11,64 m ²
308	pokój IV	22,80 m ²
309	schowek	1,18 m ²
suma:		109,28m ²

URZĄD MIASTA KRAKOWA
WYDZIAŁ ARCHITEKTURY
I URBANISTYKI
Referat Postępowań Nieprocesowych
30-533 Kraków, Rynek Podgórski 1

Załącznik do zaświadczenia

z dnia 2014 MAR 13

Nr Sprawy AU-01.4.7120

3040.2014. EWA

OZNACZENIA:

szafa wnękowa

wejście do lokalu

umywalka/zlew

miska ustępowa



wanna

brodzik

piec

część wspólna

SCHEMAT PIĘTRA II:

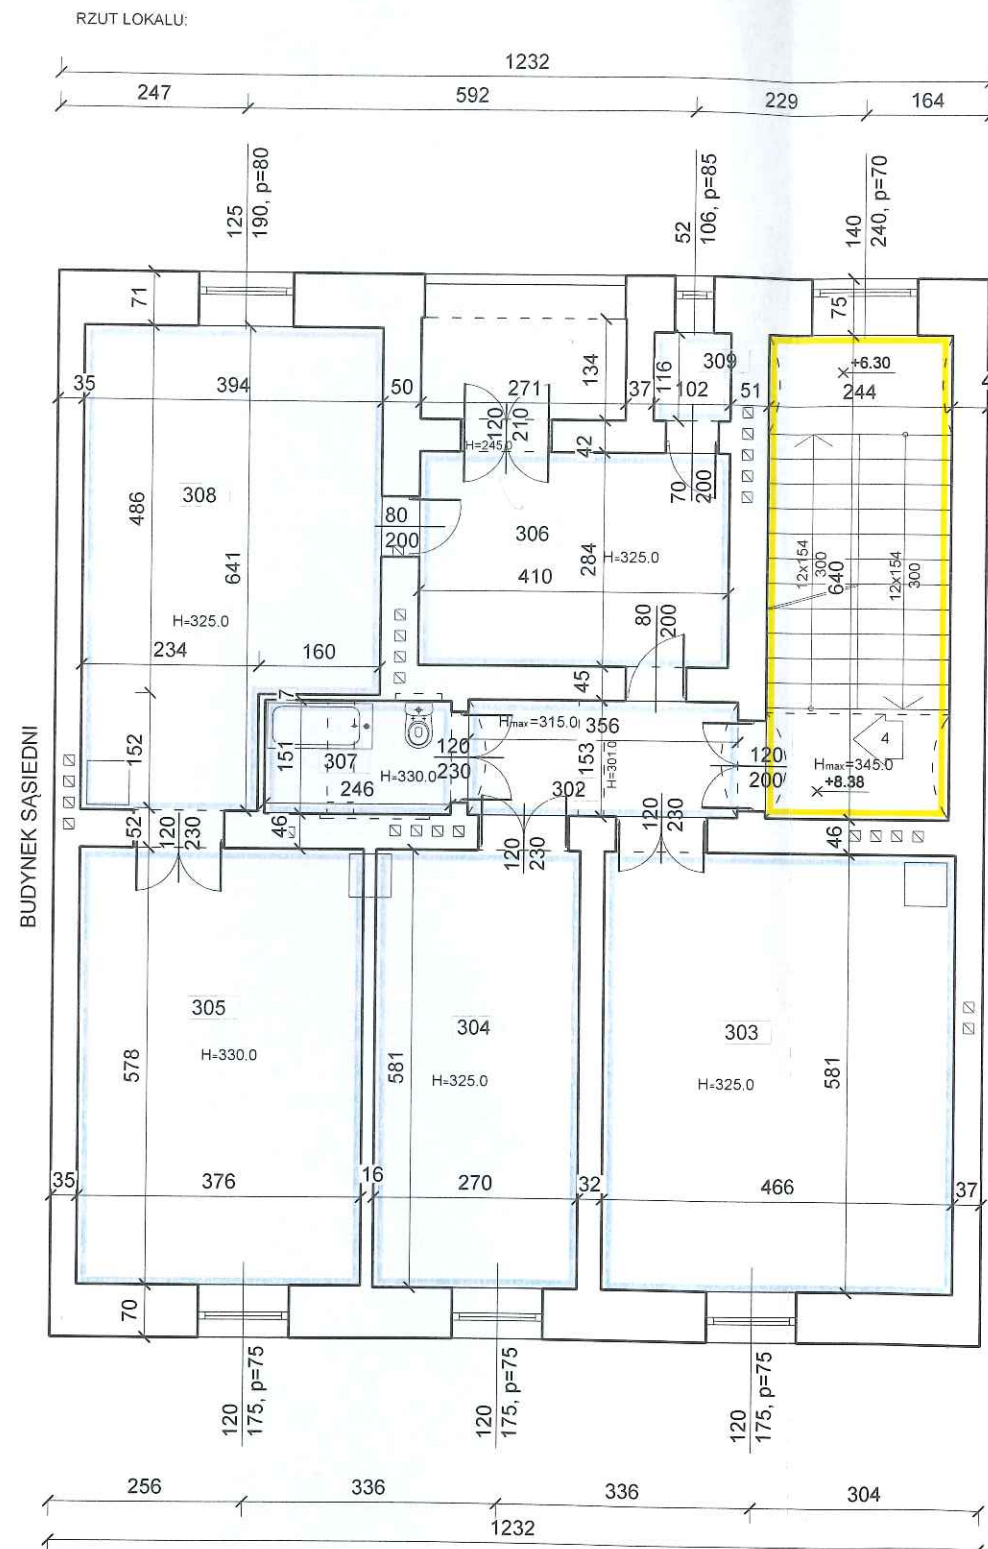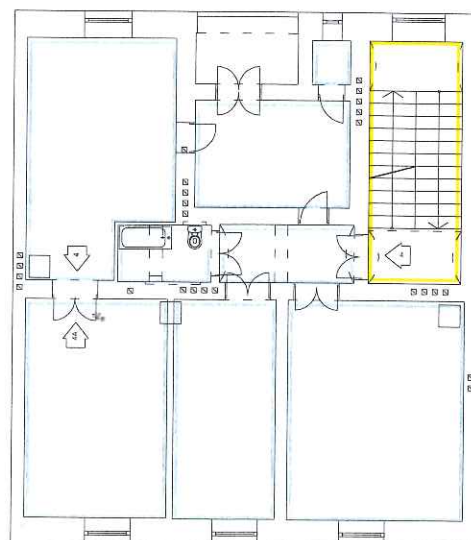

PRACOWNIA PROJEKTOWA
HYDROBETAM
Barbara Tumidajski
ul. Komorowskiego 1/14, 30-106 Kraków
tel. 012 427 13 59
NIP: 677-151-43-32, REGON: 350715370

Zamawiający: Gmina Miejska Kraków Zarząd Budynków Komunalnych w Krakowie 31-828 Kraków, os. Złotej Jesieni 14		Tytuł rys.: RZUT LOKALU MIESZKALNEGO 4		 HYDRO BETA M		
Temat: Inwentaryzacja architektoniczno-budowlana i instalacyjna – wydzielenie lokali				Nr rysunku 117		
Adres obiektu: ul. Karmelicka 33 Kraków – budynek mieszkalny dz. nr 110/3 obr. 60, j.ew. Śródmieście						
Data	Autor opracowania:	Podpis	Nr zlecenia	Skala	Format	Branża
IX 2013	mgr inż. arch. Małgorzata Lięza upr. arch. 31/2002		005/25722/13/Z ZBK	1:100	A3	ARCH.
Sporządził:						
IX 2013	mgr inż. arch. Piotr Tumidajski					
Zastrzega się prawa wynikające z Ustawy o prawie autorskim. Rysunek niniejszy nie może być przerysowany, uzupełniany lub odstąpiony komukolwiek bez pisemnej zgody Zamawiającego.						