

FIRMA PROJEKTOWA M.W. NIEMIEC

NADZORY BUDOWLANO - INWESTYCYJNE, KONSULTACJE TECHNICZNE
43-400 CIESZYN, UL. POLNA 2/28, SZEROKA 3 - biuro, TEL. 501 135 144 FAX. 33 4447276



INWENTARYZACJA - OZNACZENIE SAMODZIELNEGO LOKALU skala 1:100

adres: KRAKÓW, ul. Sereno Fenna 7a

LOKAL MIESZKALNY NR 2

LOKALIZACJA: 1 PIĘTRO

SCHEMAT RZUTU KONDYGNACJI
RZUT 1 PIĘTRA

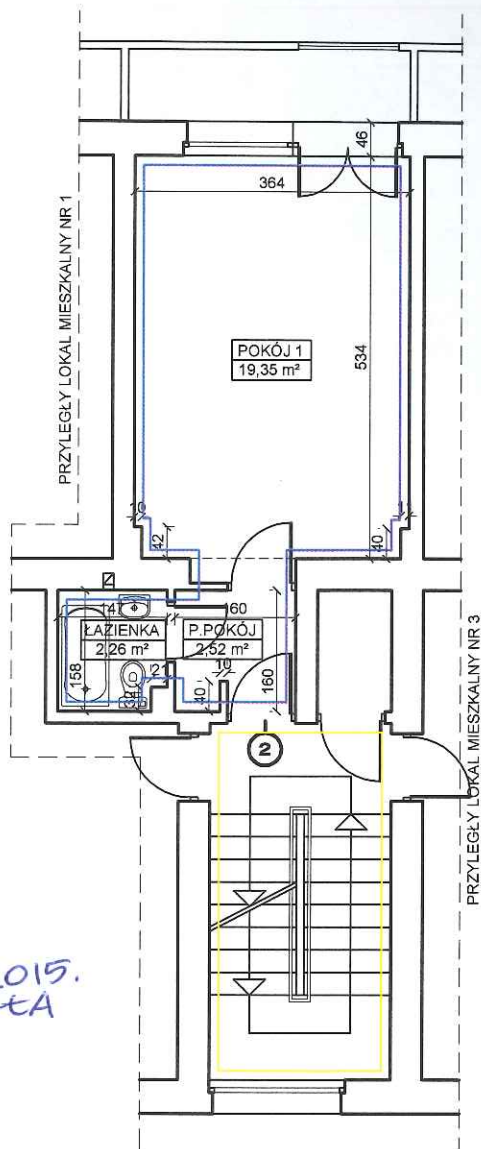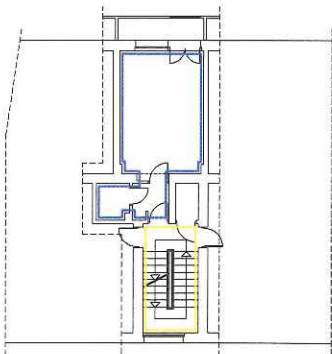

 LOKAL MIESZKALNY NR 2
Pu = 24,13 m²

 - część wspólna budynku

Lokal mieszkalny Nr 2	Pokój 1	19,35
	Łazienka	2,26
	P. pokój	2,52
	RAZEM:	24,13

Wszystkie lokale wydzielone są trwałymi ścianami.
Dostęp do lokalu z terenu ogólnodostępnego poprzez
części wspólne budynku.
Potwierdza się zgodność przedmiotowej inwentaryzacji
ze stanem faktycznym na dzień: 07.07.2015

Autor opracowania: inż. Władysław Niemiec
UPR. 279/75/KT

Wysokość lokalu: h=2.65m

Władysław Niemiec
UPR. 279/75/KT
INŻYNIER
BUDOWNICTWA LOKALOWEGO

URZĄD MIASTA KRAKOWA
WYDZIAŁ ARCHITEKTURY
I URBANISTYKI

Referat Postępowań Nieprocesowych
30-533 Kraków, Rynek Podgórski 1

Załącznik do zaświadczenia

z dnia 16. LIP. 2015.

Nr Sprawy AU-01.4.7120.

10953. 2015.
ATA