



WYDZIELENIE LOKALU
Inwentaryzacja architektoniczno-budowlana, skala 1:100

Kraków, ul. Mikołaja Żyblikiewicza 5
lokal mieszkalny nr 46
IV piętro
URZĄD MIASTA KRAKOWA
WYDZIAŁ ARCHITEKTURY
I URBANISTYKI
Referat Postępowań Nieprocesowych
30-533 Kraków, Rynek Podgórski 1
Załącznik do zaświadczenia
z dnia 18 GRU. 2015
Nr Sprawy KU-01.4.7120... 19266 -
2015-mi

SCHEMAT KONDYGNACJI

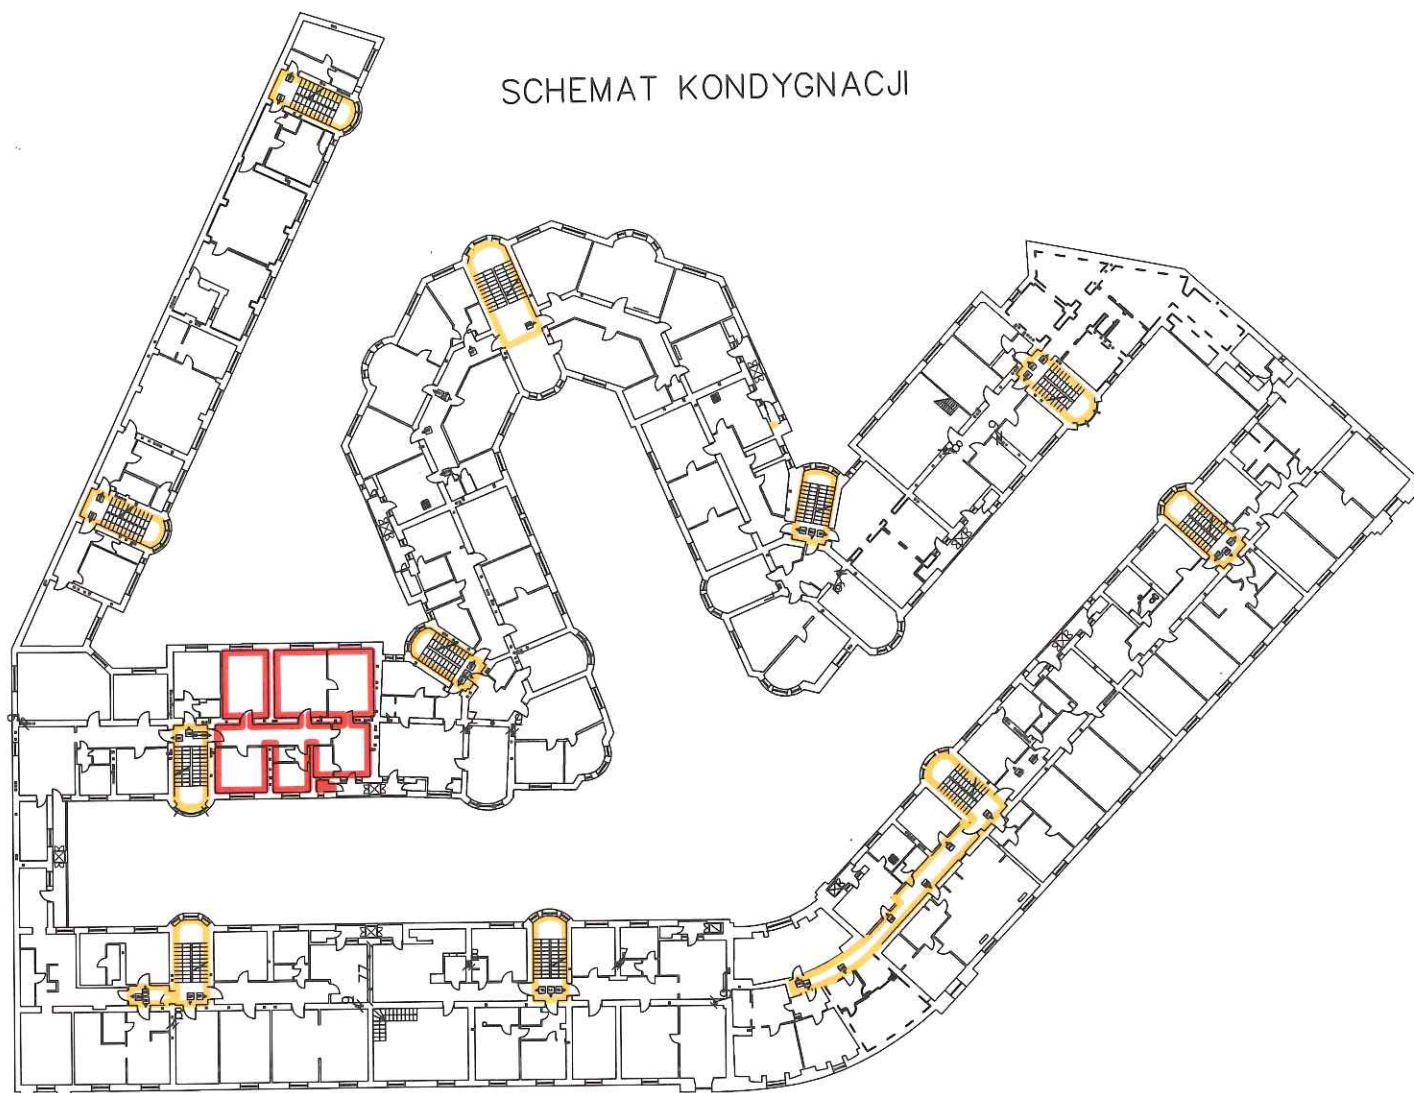

Dojście do lokalu prowadzi z terenu
będącego we wspólnym użytkowaniu przez
części wspólne budynku.
Loka wydzielony jest ścianami trwałymi.

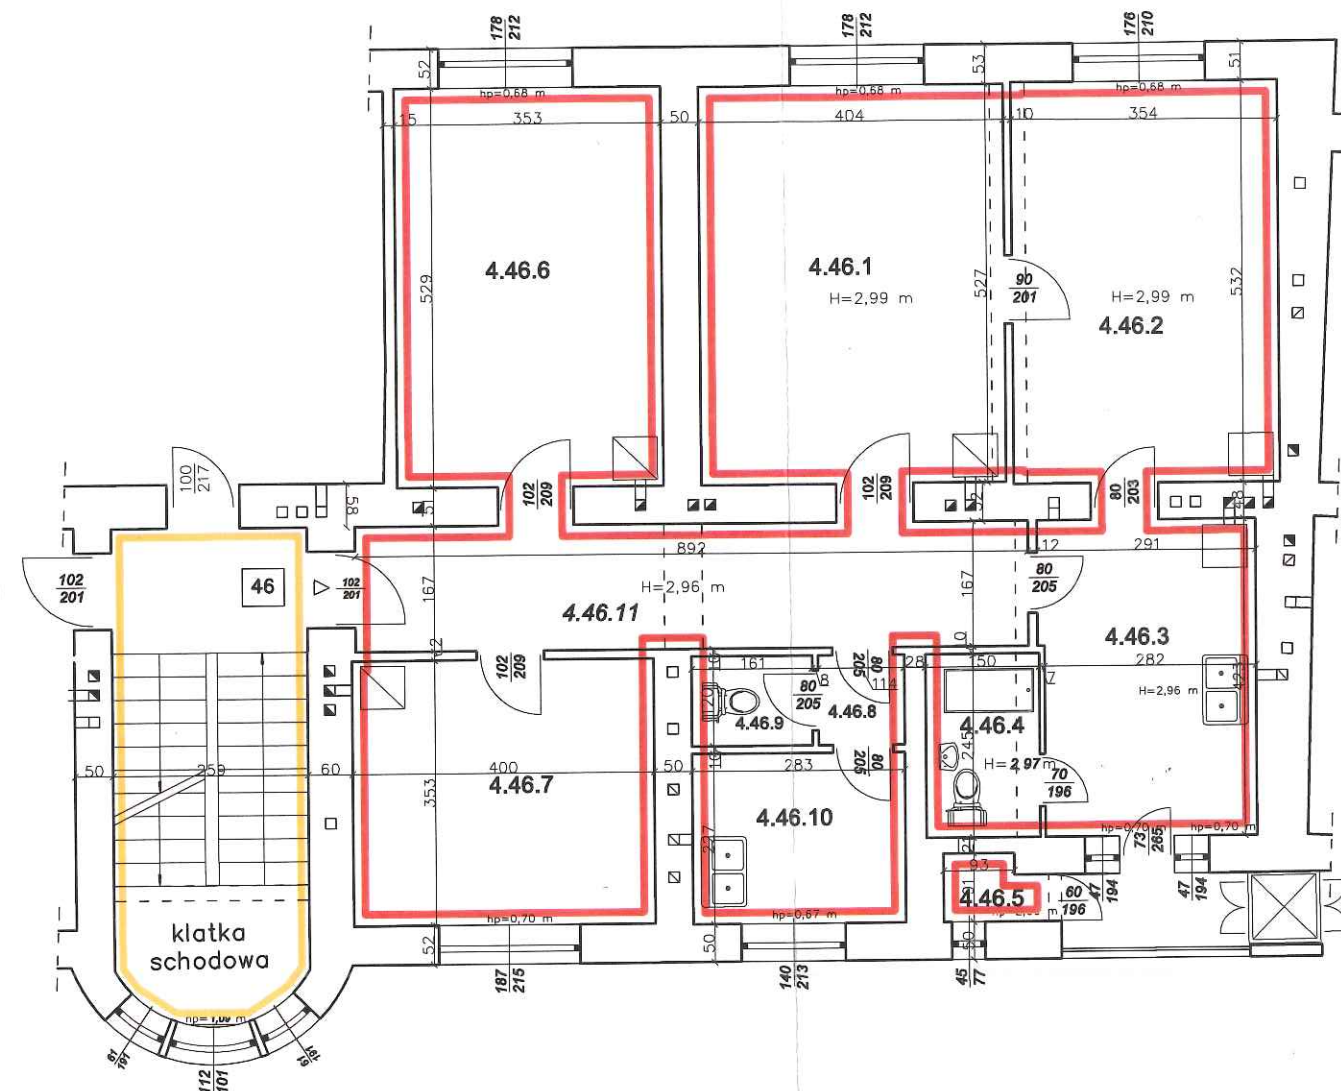

AUTOR OPRACOWANIA:
mgr inż. arch. Karolina Miśków-Barszczewska
Nr ewid. upraw. 194/2001



obrys części wspólnej budynku

lokal mieszkalny nr 46		
NR. NA RYSUNKU	Pomieszczenie	Pow. użytkowa
4.46.1	pokój	21,29 m ²
4.46.2	pokój	18,83 m ²
4.46.3	kuchnia	12,06 m ²
4.46.4	łazienka	3,67 m ²
4.46.5	spizarka	1,13 m ²
4.46.6	pokój	18,67 m ²
4.46.7	pokój	14,12 m ²
4.46.8	przedpokój	1,37 m ²
4.46.9	wc	1,93 m ²
4.46.10	kuchnia	6,42 m ²
4.46.11	korytarz	14,90 m ²
RAZEM		114,39 m ²

Inwentaryzacja zgodna na dzień 07.01.2012 r.
Wszystkie lokale wydzielone są ścianami
trwałymi
Skala 1:100