


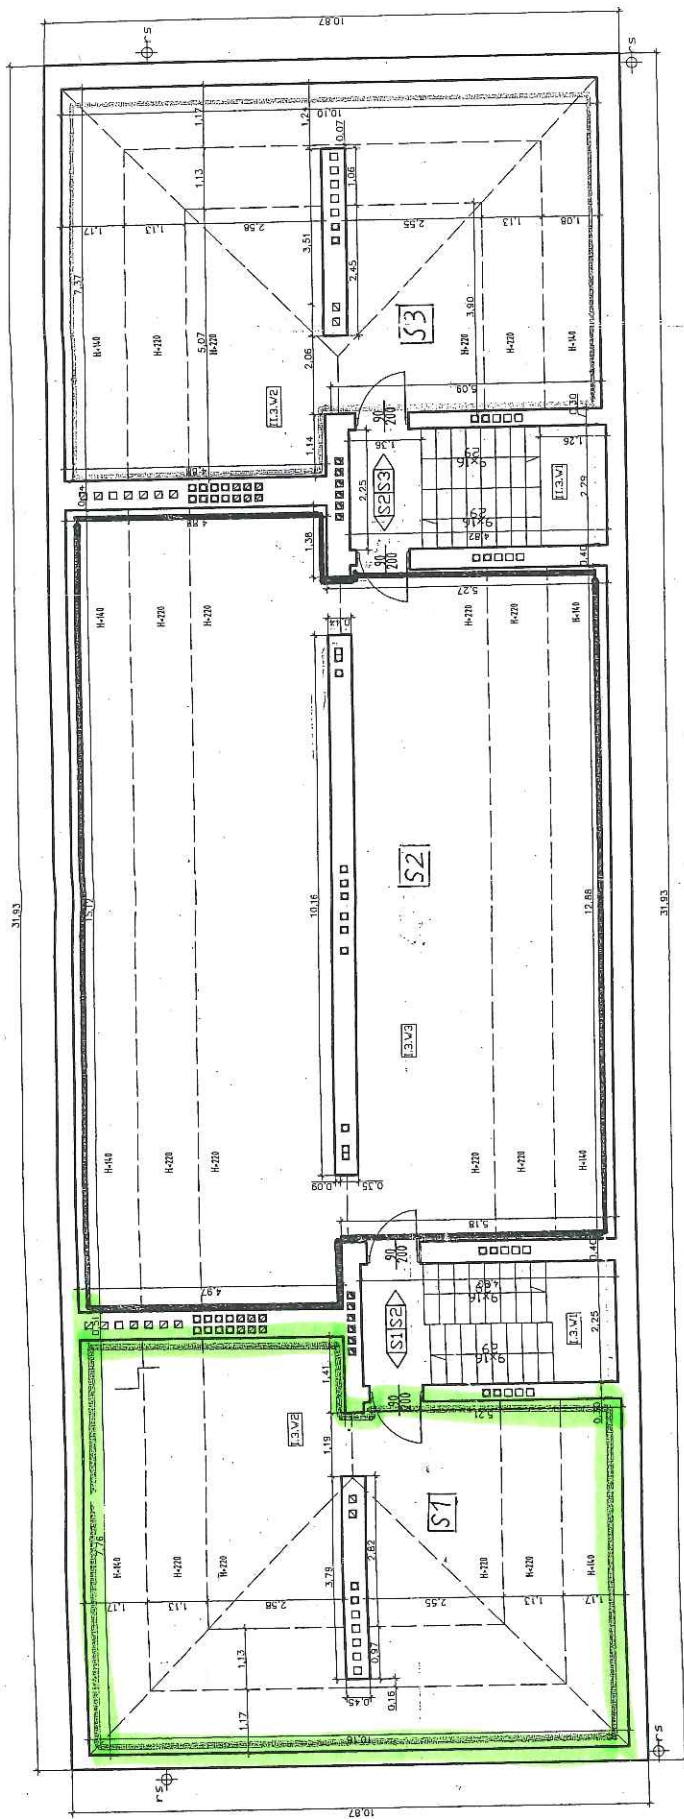

KLATKA I

URZĄD MIASTA KRAKOWA
WYDZIAŁ ARCHITEKTURY
I URBANISTYKI
Referat Posłupowit Rieporowit
30-533 Kraków, Rynek Podgórski 1

z dnia 03.02.2010
Nr sprawy: AU-01-21-ATA-78590-1530/10
-1531/10
-1532/10

LEGENDA

- ☒ Kanał spalinowy
- ☒ Kanał wentylacyjny
- ☒ Rura spustowa

KLATKA II

S1 – Lokal o przeznaczeniu innym niż mieszkalne – pow. 36,62 m²
S2 – Lokal o przeznaczeniu innym niż mieszkalne – pow. 90,29 m²
S3 – Lokal o przeznaczeniu innym niż mieszkalne – pow. 33,59 m²

Części wspólne
□ I.3.W1 – klatka schodowa – pow. 10,80 m²
□ II.3.W1 – klatka schodowa – pow. 11,04 m²

Zgodnie z projektem
Kraków, dnia 2.5. STY. 2010

Referat Dokumentacji Technicznych
i Wykupu Lokali
SAMODZIELNY REFERENT
Paweł Lubaczewski

Zarząd Budynków Komunalnych
w Krakowie
REFERAT DOKUMENTACJI TECHNICZNYCH
I WYKUPU LOKALI
31-828 Kraków, os. Zwycięzcy 14
tel. (0-12) 616 61 60

oryginał
w moim wydziale
skanowałem
REP. B 2113/101
Jerzy Ryśkiewicz
mgr inż. arch.
Lubaczewski
Lubaczewski
Wymiar okien na rzutach podane w świetle otworów ościennych
Dokumentacja jest zgodna ze stanem istniejącym w miesiącu: 07.2008r.

Wykonawca:	ABM	Zleceniodawca:	Referat Dokumentacji Technicznych
WYKONA NIERUCHOMOŚCI	PROJ. ARCHITEKTONICZNE	Zarząd Budynków Komunalnych	Os. Zwycięzcy 14
ANNA I BARTOSZ MICHAŁSOY S.C.		31-828 Kraków	31-828 Kraków
DOKUMENTACJA INWENTARYZACYJNA		REFERENT	
BUDYNKU MIESZKALNEGO		Lubaczewski	
Kraków, os. Na Skarpie 15			
Skala:		Rzut stychu: (I) piętro	1:100
Wykonal postawy i robót:			07.2008r.
Projektant:	Paweł Lubaczewski		07.2008r.
Autorka:	mgr inż. arch. Jerzy Ryśkiewicz		07.2008r.
Opis:			07.2008r.

Wszystkie lokale wydzielone są ścianami trwałymi

CZEŚĆ WSPÓLNA

Wszystkie lokale s... one ocianami trwałymi na wysokość kondygnacji.