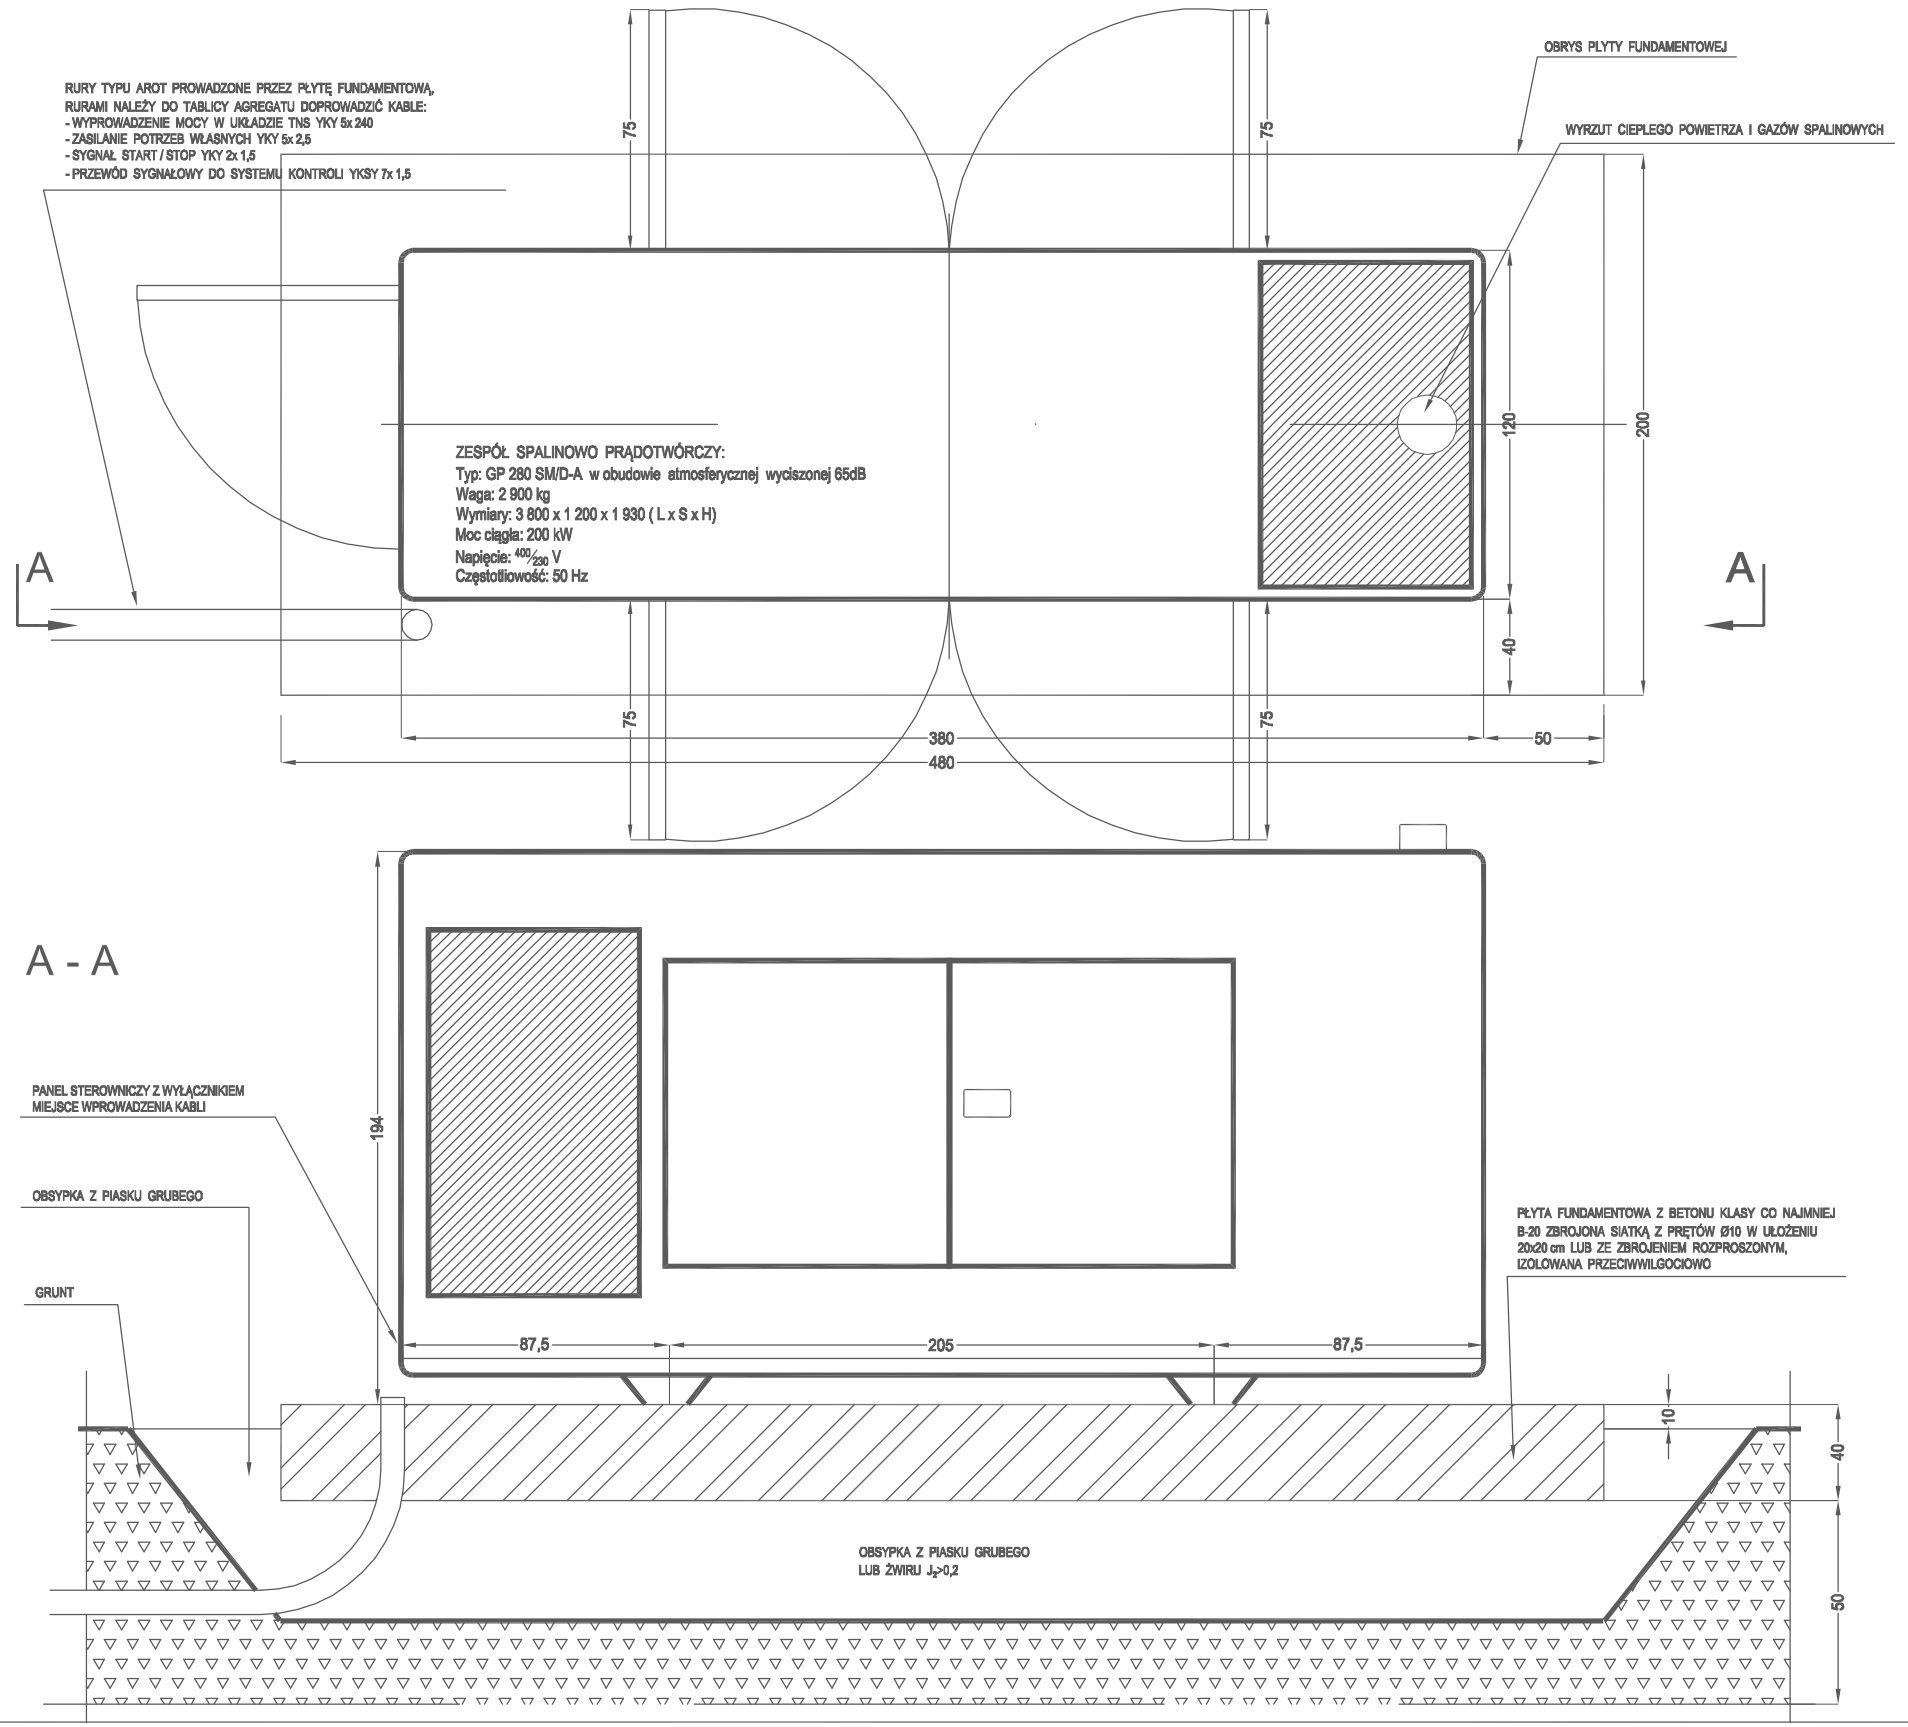

ZASILANIE REZERWOWE

Σ Pi = 166,00 kW

Σ Po = 166,00 kW

Io = 246,25 A

PRAWA AUTORSKIE ZASTRZEŻONE
WG USTAWY O PRAWIE AUTORSKIM I PRAWACH POKREWNYCH (Dz.U.nr 80 poz.904.z 2000

ARCHIPLAN PROJEKTOWANIE I REALIZACJA JOLANTA PASZKOWSKA
31-102 KRAKÓW UL.TARŁOWSKA 3/2

DOM POMOCY SPOŁECZNEJ IM. LUDWIKA i ANNY HELCLÓW KRAKÓW UL. HELCLÓW 2
PRZEBUDOWA CZĘŚCI ŚRODKOWEJ BUDYNKU A
ORAZ DOSTOSOWANIE CAŁEGO BUDYNKU A DO WYMOGÓW OCHRONY POŻAROWEJ

nazwa i adres obiektu budowlanego

INSTALACJE ELEKTRYCZNE; POSADOWIENIE AGREGATU PRĄDOTWÓRCZEGO, WYTYCZNE DLA BRANŻY BUDOWLANEJ (tytuł rysunku)			1 : 50 (skala)	6E_WPO (numer rysunku)
inż.Krzysztof DOMAGALIK (imię nazwisko projektanta)	elektryczna (specjalność)	602/87 (numer uprawnień bud.)	09.2016 (data)	(podpis)
inż. Krzysztof BURCZAK (imię nazwisko opracowującego)	elektryczna (specjalność)	(numer uprawnień bud.)	09.2016 (data)	(podpis)
inż. Władysław WAGA (imię nazwisko sprawdzającego)	elektryczna (specjalność)	RP-Upr.339/92 (numer uprawnień bud.)	09.2016 (data)	(podpis)