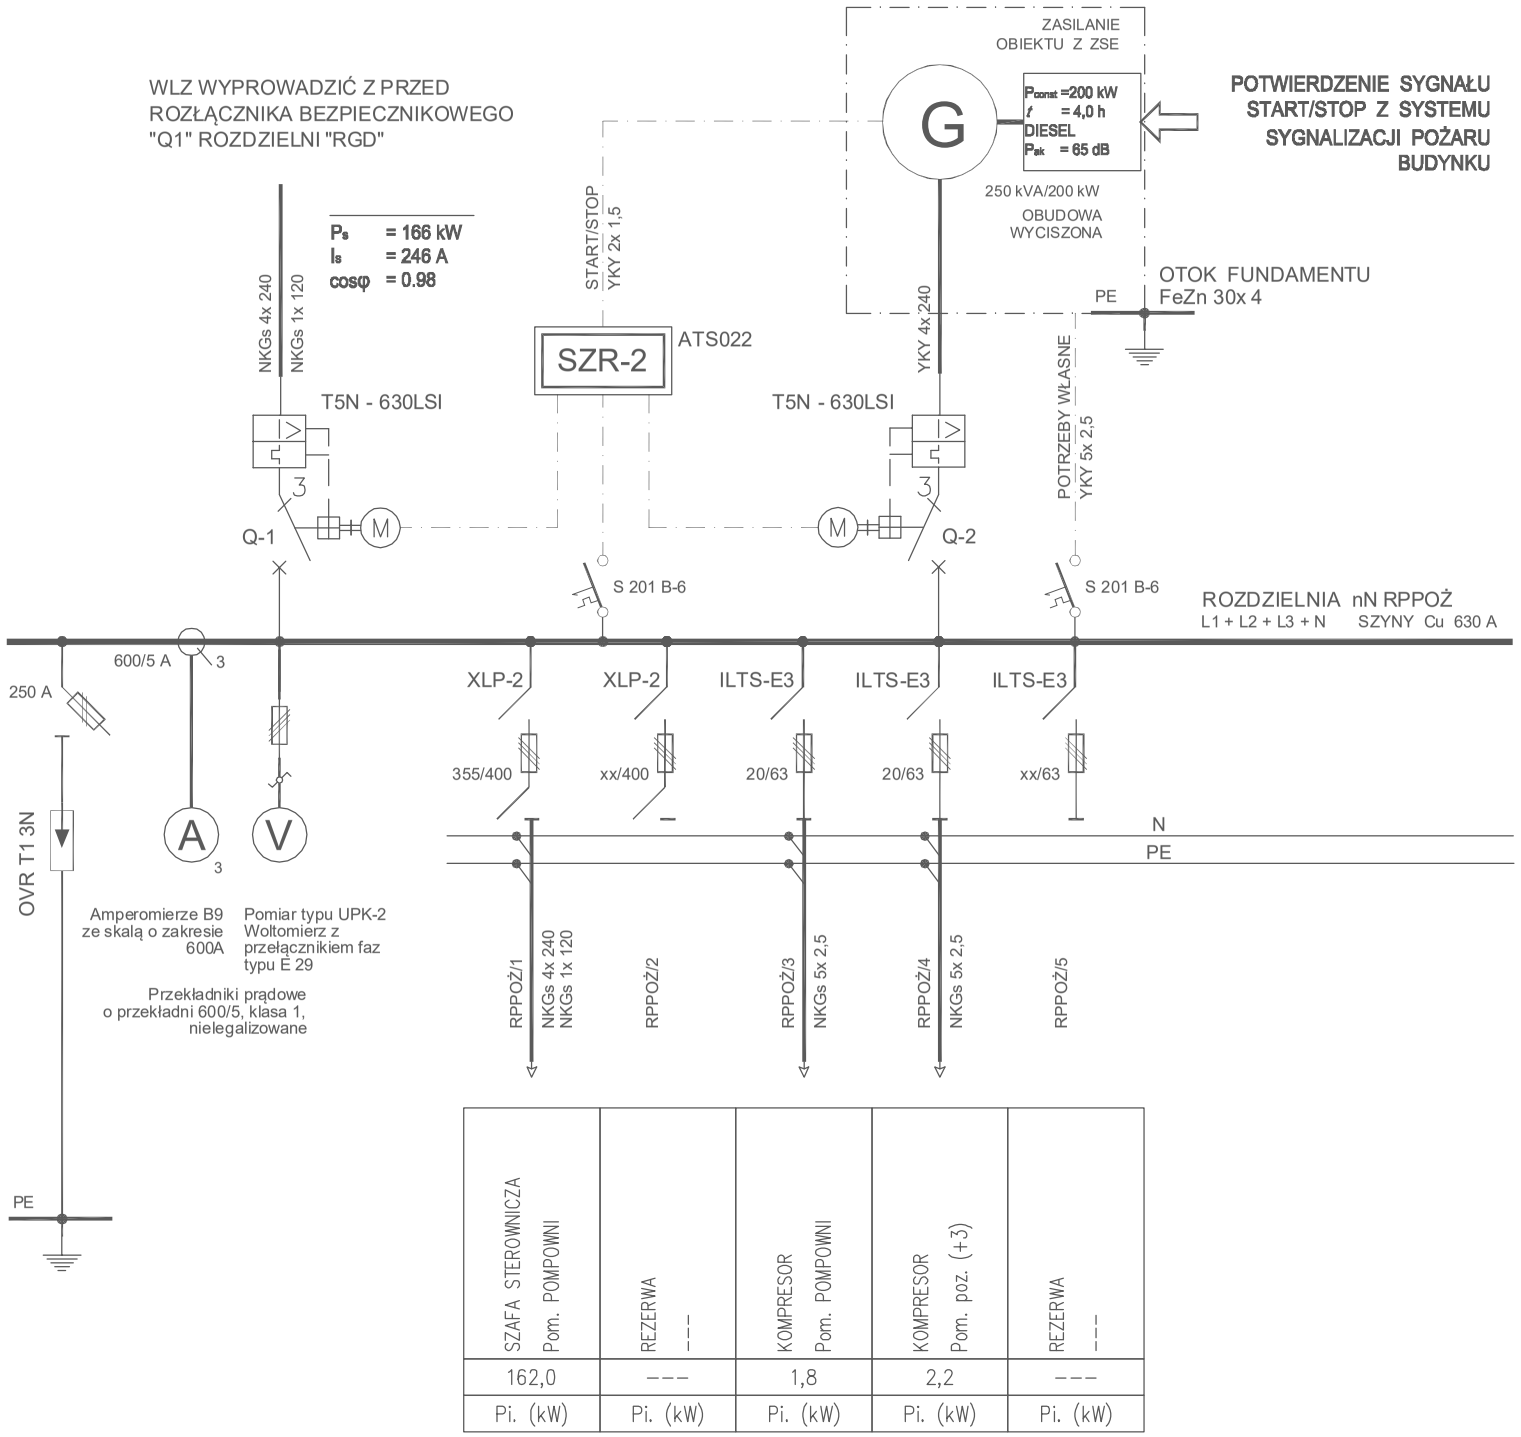

SZAFA STEROWNICZA Pom. POMPOWNI	REZERWA ---	KOMPRESOR Pom. POMPOWNI	KOMPRESOR Pom. poz. (+3)	REZERWA ---
162,0	---	1,8	2,2	---
Pi. (kW)	Pi. (kW)	Pi. (kW)	Pi. (kW)	Pi. (kW)

ZASILANIE PODSTAWOWE

∑ Pi = 166,00 kW

∑ Po = 166,00 kW

Io = 246,25 A

ZASILANIE REZERWOWE

∑ Pi = 166,00 kW

∑ Po = 166,00 kW

Io = 246,25 A

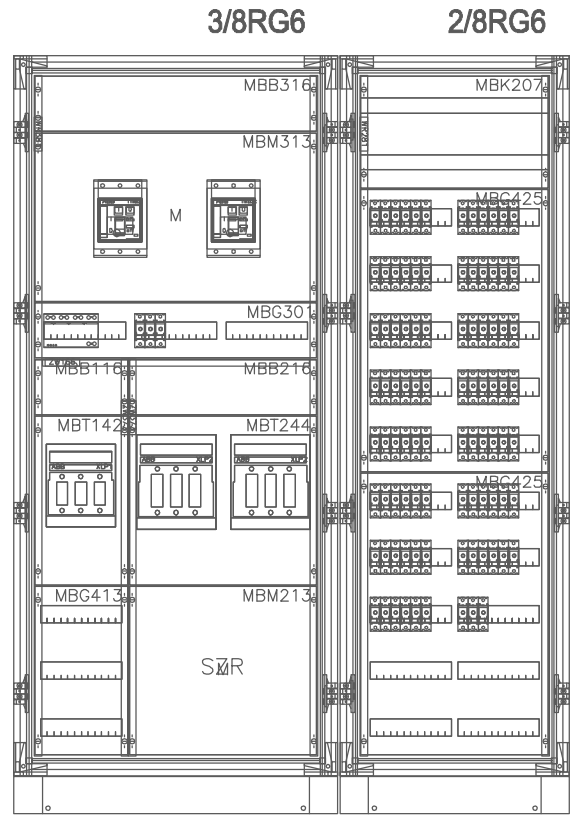

- Klasa izolacji
- IP 54
- Stojąca
- Szerokość 1478mm
- Wysokość 2313mm
- Głębokość 625mm

UWAGI: ROZPATRYWAĆ ŁĄCZNIE Z PROJEKTAMI BRANŻOWYMI:
KONSTRUKCJI, TECHNOLOGII, WENTYLACJI I KLIMATYZACJI
MECHANICZNEJ, TELETECHNIKI, WOD - KAN, CO I CW

PRAWA AUTORSKIE ZASTRZEŻONE
WG USTAWY O PRAWIE AUTORSKIM I PRAWACH POKREWNYCH (Dz.U.nr 80 poz.904.z 2000r

ARCHIPLAN PROJEKTOWANIE I REALIZACJA JOLANTA PASZKOWSKA
31-102 KRAKÓW UL.TARŁOWSKA 3/2

DOM POMOCY SPOŁECZNEJ IM. LUDWIKA i ANNY HELCLÓW KRAKÓW UL. HELCLÓW 2
PRZEBUDOWA CZĘŚCI ŚRODKOWEJ BUDYNKU A
ORAZ DOSTOSOWANIE CAŁEGO BUDYNKU A DO WYMOGÓW OCHRONY POŻAROWEJ
nazwa i adres obiektu budowlanego

INSTALACJE ELEKTRYCZNE; SCHEMAT IDEOWY ROZDZIELNI BEZPIECZEŃSTWA RPPOŻ (tytuł rysunku)			- : -- (skala)	3E_WPO (numer rysunku)
inż.Krzysztof DOMAGALIK (imię nazwisko projektanta)	elektryczna (specjalność)	602/87 (numer uprawnień bud.)	09.2016 (data)	(podpis)
inż. Krzysztof BURCZAK (imię nazwisko opracowującego)	elektryczna (specjalność)	(numer uprawnień bud.)	09.2016 (data)	(podpis)
inż. Władysław WAGA (imię nazwisko sprawdzającego)	elektryczna (specjalność)	RP-Upr.339/92 (numer uprawnień bud.)	09.2016 (data)	(podpis)