


oryginał 6S-04

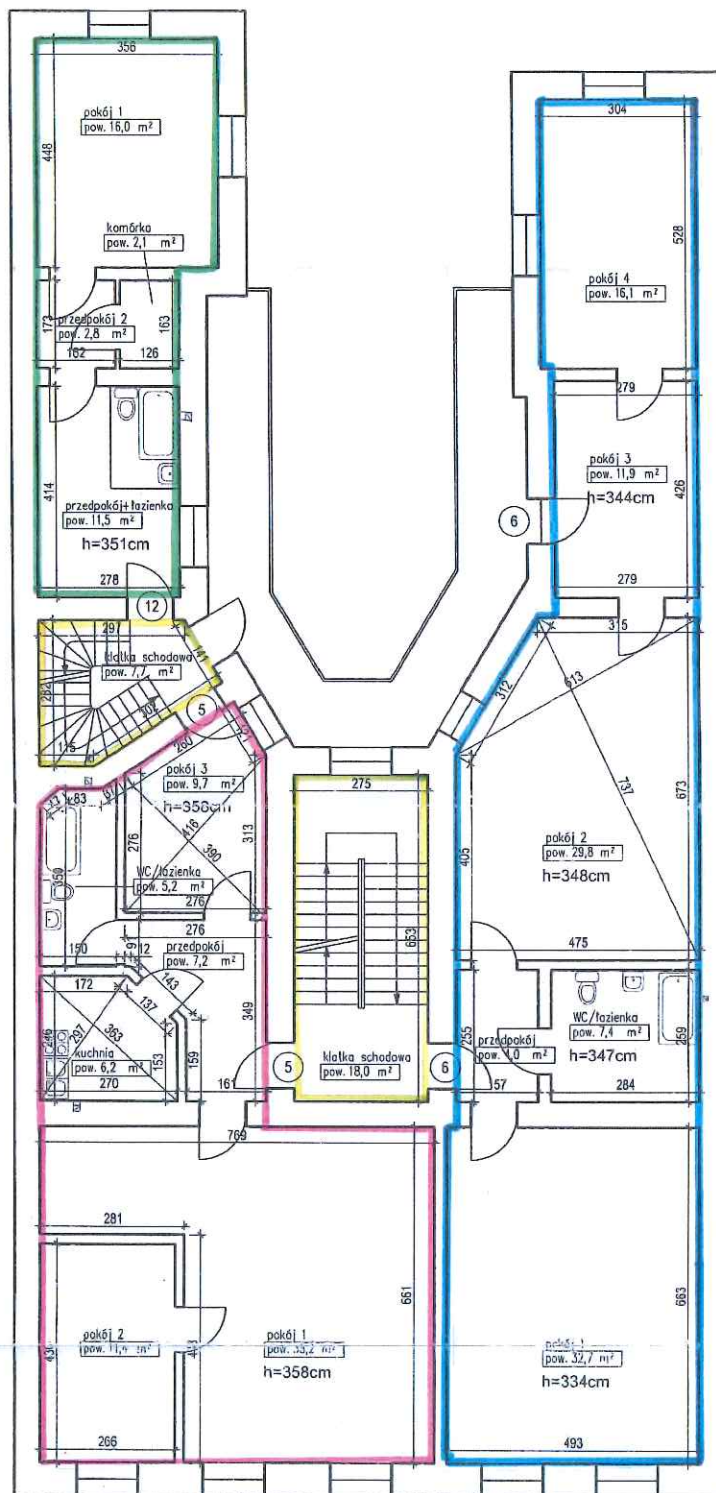

LEGENDA:

- zlewozmywak
- umywalka
- grzejnik
- wanna
- wc
- bidet
- kuchnia
- piec
- przewód wentylacyjny
- przewód kominowy

Donata BUĆKA-GÓRKA
mgr inż. budownictwa i inżynierii
Upr. konstr.-bud. nr 204/79
44-100 GLIWICE, ul. Ułańska 2/5

URZĄD MIASTA KRAKOWA
WYDZIAŁ ARCHITEKTURY
I URBANISTYKI
Katedra Projektowania Architektonicznego
30-533 Kraków, Rynek Podgórski 1
Załącznik do zaświadczenia
z dnia 11.07.2008
Nr sprawy: KU-D-11-KH
13740-8732/06
13740-8733/06
13740-8738/06

- Lokal mieszkalny nr 5 - pow. 77,9m²
- Lokal mieszkalny nr 6 - pow. 101,9m²
- Lokal mieszkalny nr 12 - pow. 32,4m²
- powierzchnie wspólne

Wszystkie lokale wydzielone są ścianami trwałymi

Wysokość kondygnacji h=360cm

Dokumentacja zgodna ze stanem istniejącym dnia:08.2006r

ABM - Wycena Nieruchomości
Projektowanie Architektoniczne
Inwentaryzacja budynku mieszkalnego
Kraków, ul. św. Sebastiana 15
rzut II piętra
skala 1:100