


Lokalizacja - schemat rzutu 1 piętra

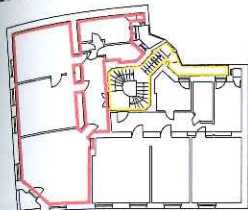

WYDZIELENIE LOKALU

INWENTARYZACJA ARCHITEKTONICZNO - BUDOWLANA, skala 1:100


adres budynku: Kraków, ul. Józefa Ignacego Kraszewskiego 19/Salwatorska 8

adres lokalu mieszkalnego: ul. Józefa Ignacego Kraszewskiego 19

lokal mieszkalny nr 6

lokalizacja: 1 piętro

Fragment rzutu 1 piętra

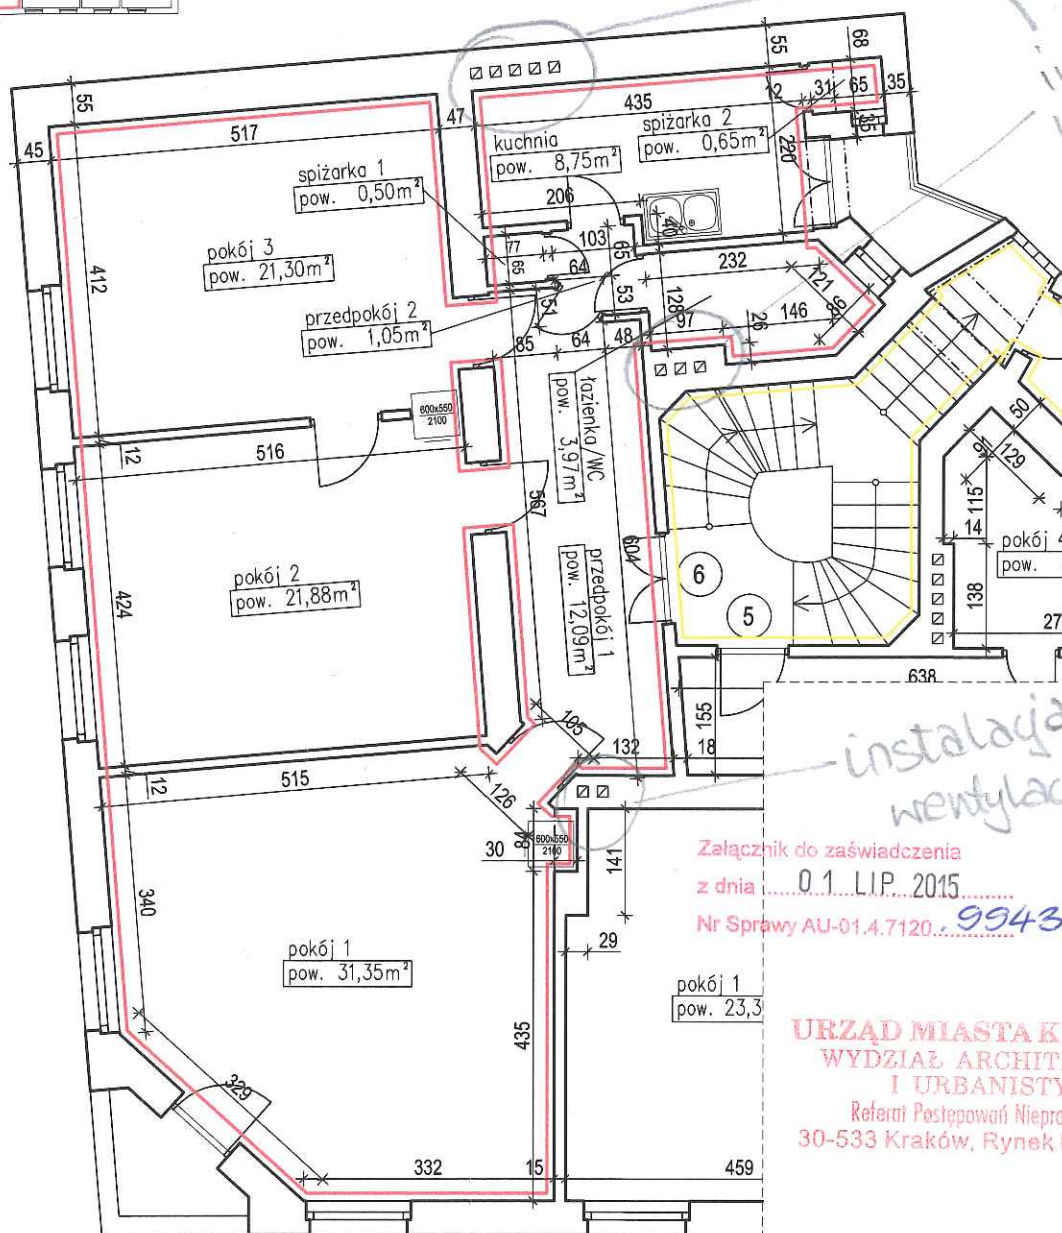

Załącznik do zaświadczenia

z dnia 01.11.2015

Nr Sprawy AU-01.4.7120..9943.2015.

ATA

URZĄD MIASTA KRAKOWA
WYDZIAŁ ARCHITEKTURY
I URBANISTYKI

Referat Postępowania Nieprocesowych
30-533 Kraków, Rynek Podgórski 1

- Obrys lokalu mieszkalnego nr 6
- Obrys części wspólnych budynku

Inwentaryzacja zgodna na dzień 15.04.2015r.

Lokal wydzielony jest ścianami trwałymi.

Dojście do lokalu prowadzi z terenu będącego we wspólnym użytkowaniu przez części wspólne budynku.

rysował: mgr inż. Rafał Tokarek

autor opracowania: mgr inż. Michał Góral


mgr inż. Michał Góral

Uprawnienia budowlane do projektowania
i kierowania robotami budowlanymi bez
ograniczeń w specjalności konstr.-bud
nr ewid. SLK/2232/P-WOK/08

LOKAL MIESZKALNY NR 6		
1	Pokój 1	31,35 m ²
2	Pokój 2	21,88 m ²
3	Pokój 3	21,30 m ²
4	Kuchnia	8,75 m ²
5	Łazienka/WC	3,97 m ²
6	Przedpokój 1	12,09 m ²
7	Przedpokój 2	1,05 m ²
8	Spiżarka 1	0,50 m ²
9	Spiżarka 2	0,65 m ²
RAZEM		101,54 m ²


Wysokość lokalu: h=3,00m

Lokalizacja - schemat rzutu parteru

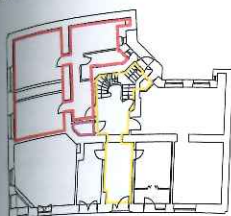

WYDZIELENIE LOKAŁU
INWENTARYZACJA ARCHITEKTONICZNO - BUDOWLANA, skala 1:100
adres budynku: Kraków, ul. Józefa Ignacego Kraszewskiego 19/Salwatorska 8
adres lokalu mieszkalnego: ul. Józefa Ignacego Kraszewskiego 19
lokal mieszkalny nr 2
lokalizacja: parter

Fragment rzutu parteru

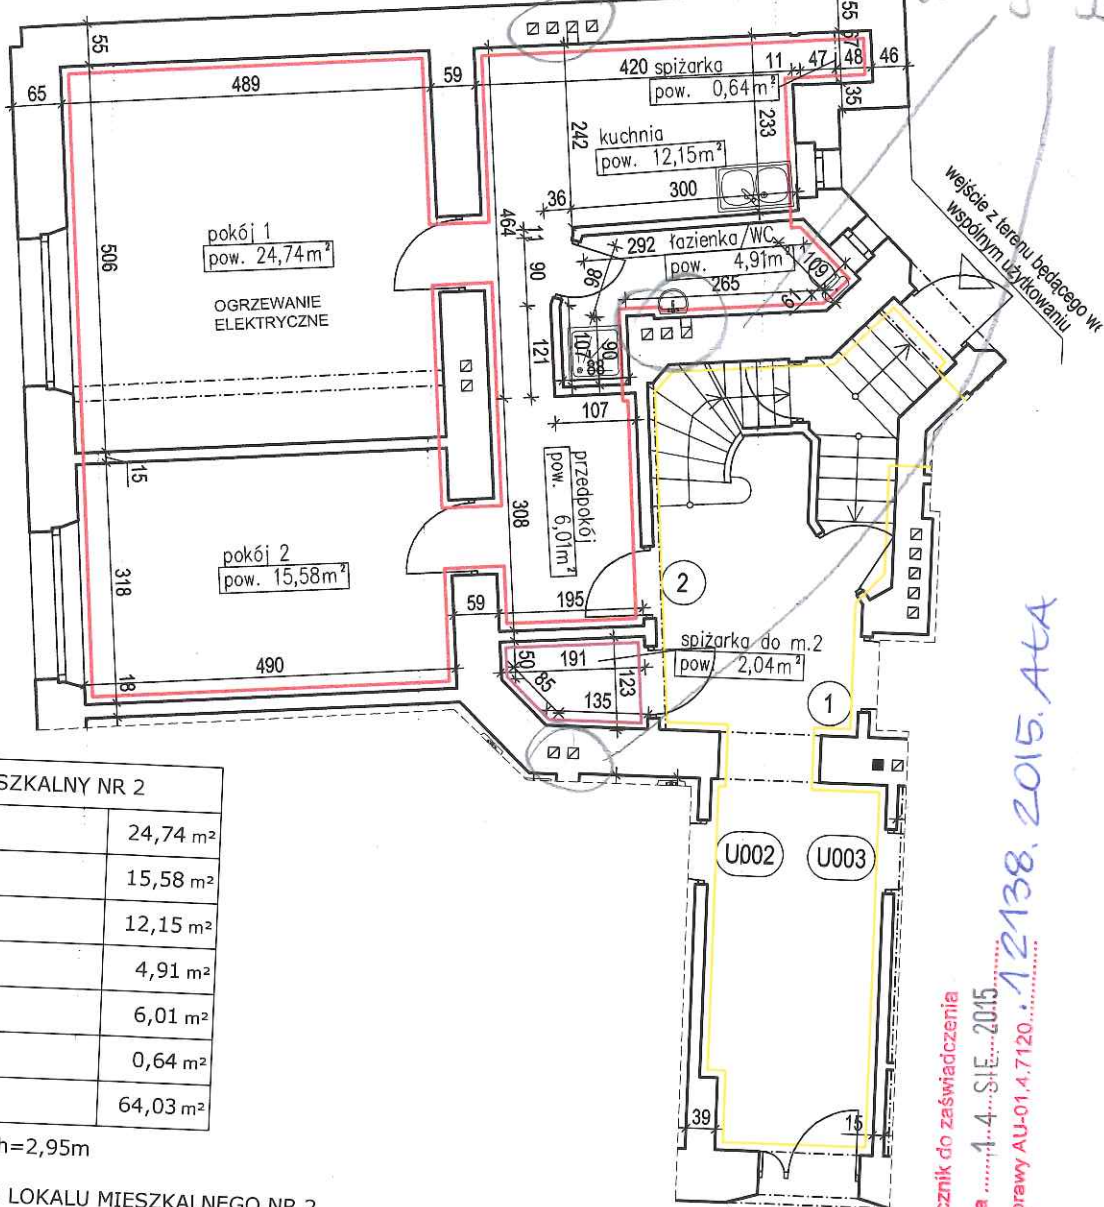

LOKAL MIESZKALNY NR 2		
1	Pokój 1	24,74 m ²
2	Pokój 2	15,58 m ²
3	Kuchnia	12,15 m ²
4	Łazienka/WC	4,91 m ²
5	Przedpokój	6,01 m ²
6	Spiżarka	0,64 m ²
RAZEM		64,03 m ²

Wysokość lokalu: h=2,95m

POM. PRZYNALEŻNE DO LOKALU MIESZKALNEGO NR 2

1	Spiżarka do m.2	2,04 m ²
---	-----------------	---------------------

Wysokość pom. przynależnego do lokalu mieszkalnego nr 2: h=2,95m

- Obrys lokalu mieszkalnego nr 2
- Obrys pom. przynależnego do lokalu mieszkalnego nr 2 (Spiżarka do m.2)
- Obrys części wspólnych budynku

Inwentaryzacja zgodna na dzień 15.04.2015r.

Lokal i pomieszczenie przynależne do lokalu wydzielone są ścianami trwałymi.

Dojście do lokalu oraz pom. przynależnego prowadzi z terenu będącego we wspólnym użytkowaniu przez części wspólne budynku.

rysował: mgr inż. Rafał Tokarek

autor opracowania: mgr inż. Michał Góral

mgr inż. *Michał Góral*

Uprawnienia budowlane do projektowania i kierowania robotami budowlanymi bez ograniczeń w specjalności konstr.-bud.
nr ewid. SLKJ2232/F-WOK/08

URZĄD MIASTA KRAKOWA
WYDZIAŁ ARCHITEKTURY
I URBANISTYKI
Biuro Postępowania Nieprocesowych
30-535 Kraków, Rynek Podgórski 1

Załącznik do zaświadczenia
z dnia 1.4.2015.
Nr Sprawy AU-01.4.7120.12138.2015.ATA