


**ZAŁACZNIK NR 1 DO OGŁOSZENIA
O PRZETARGU USTNYM
NIEOGRANICZONYM W DNIU
6 CZERWCA 2017 r.**

wskazujący miejsca handlowe, do wykonywania
i sprzedaży prac plastycznych, zlokalizowane
na płycie Rynku Głównego, oznaczone numerami
od 1 do 3.

• **miejsce 1**

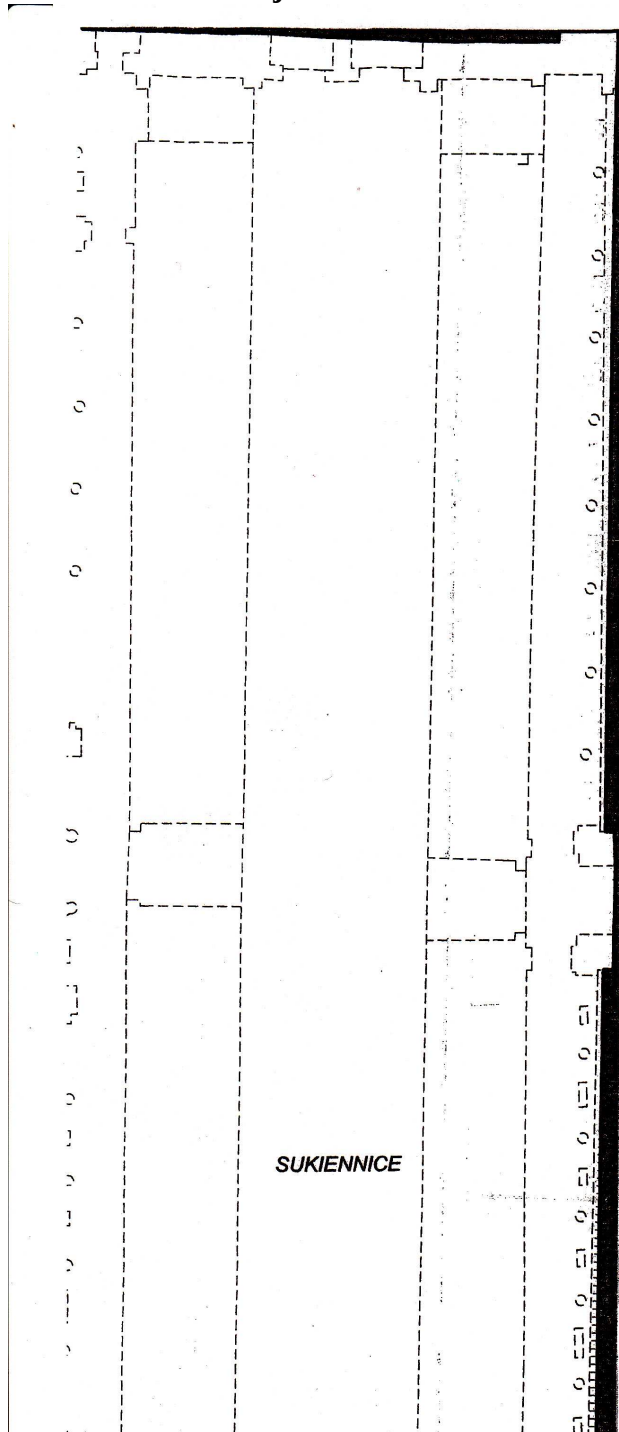

- miejsce udostępnione
 - miejsce udostępnione
- **miejsce 2**
 - miejsce udostępnione
- miejsce udostępnione
 - **miejsce 3**
- miejsce udostępnione
 - miejsce udostępnione
- miejsce udostępnione