


FIRMA PROJEKTOWA M.W. NIEMIEC

NADZORY BUDOWLANO - INWESTYCYJNE, KONSULTACJE TECHNICZNE
43-400 CIESZYN, UL. POLNA 2/28, SZEROKA 3 - biuro, TEL. 501 135 144 FAX. 33 4447276

**INWENTARYZACJA
- OZNACZENIE SAMODZIELNEGO LOKALU
skala 1:100**

adres: KRAKÓW, ul. Wojciecha Bogusławskiego 10
LOKAL MIESZKALNY NR 10
LOKALIZACJA: 2 PIĘTRO

SCHEMAT RZUTU KONDYGNACJI
RZUT 2 PIĘTRA

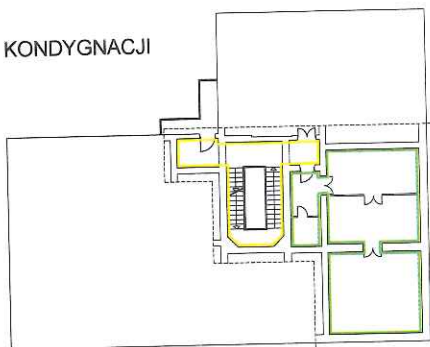


URZĄD MIASTA KRAKOWA
WYDZIAŁ ARCHITEKTURY
I URBANISTYKI
Referat Postępowan Nieprocesowych
30-533 Kraków, Rynek Podgórski 1

Załącznik do zaświadczenia

z dnia 12.09.2016

Nr Sprawy AU-01.4.7120

16010-2016-Att

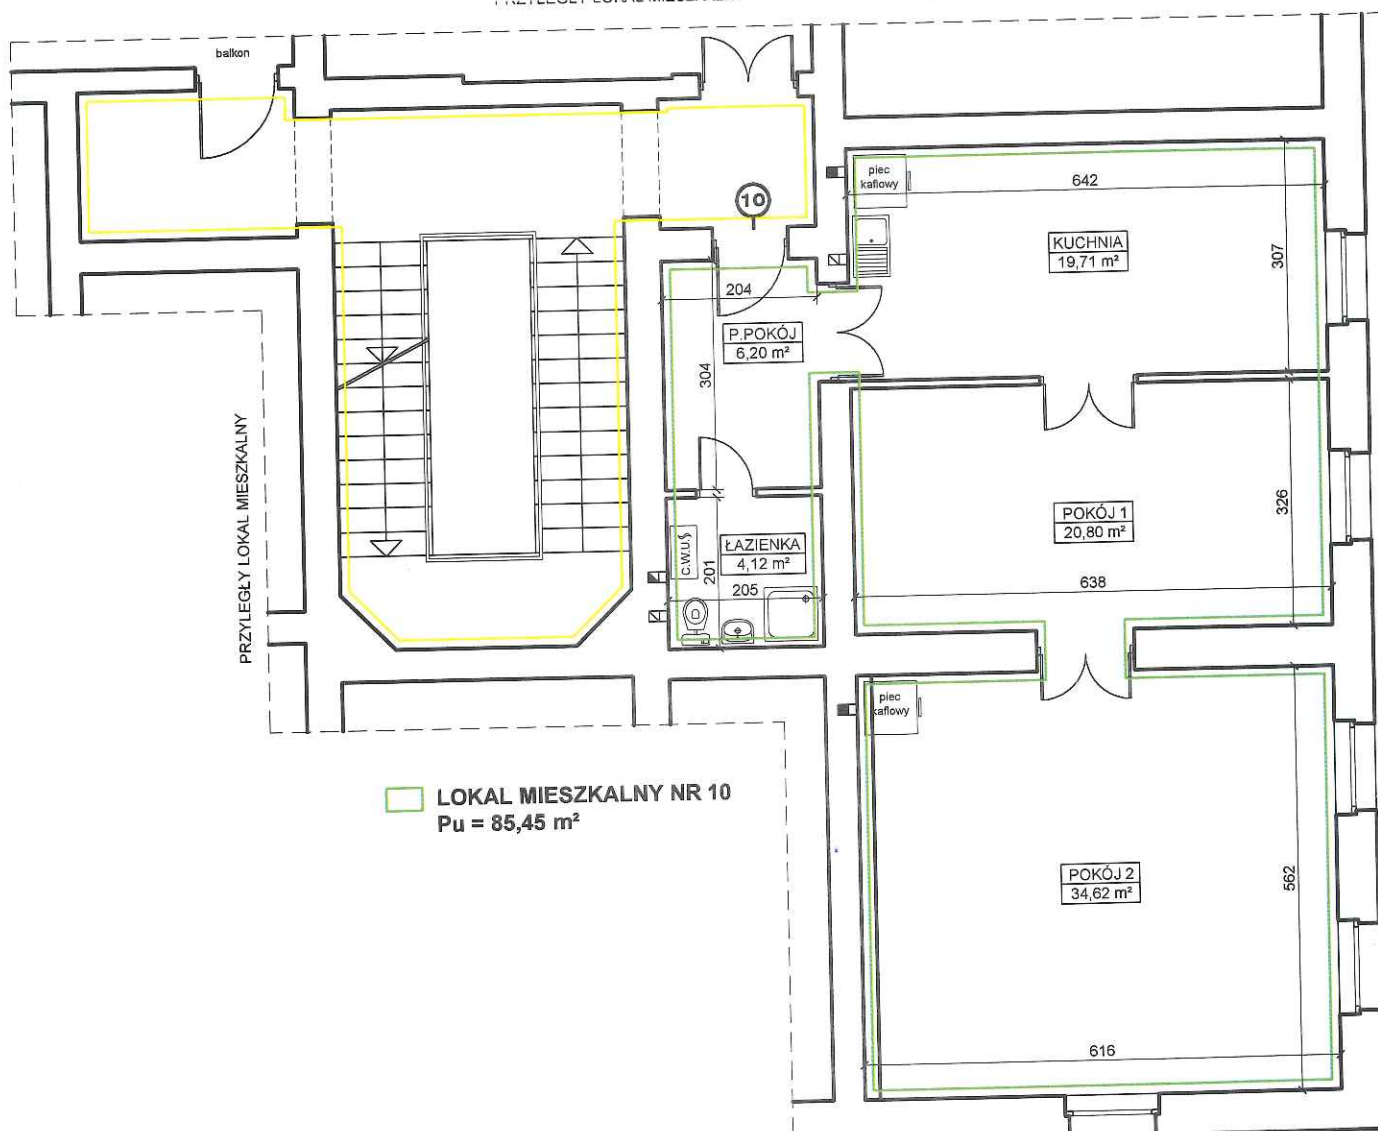

LOKAL MIESZKALNY NR 10
Pu = 85,45 m²

Lokal mieszkalny Nr 10	Pokój 1	20,80
	Pokój 2	34,62
	Kuchnia	19,71
	Łazienka	4,12
	P. pokój	6,20
	RAZEM:	85,45

■ - część wspólna budynku

Lokal wydzielony jest trwałymi ścianami.
Dostęp do lokalu z terenu ogólnodostępnego
poprzez części wspólne budynku.
Potwierdza się zgodność przedmiotowej inwentaryzacji
ze stanem faktycznym na dzień: 12.09.2016

Wysokość lokalu: h=3.34m

Autor opracowania: inż. Władysław Niemiec
UPR. 279/75/KT

Władysław Niemiec
UPR. 279/75/KT
BUDOWLANO INŻYNIER
BUDOWLANO INŻYNIER