


Lokal mieszkalny nr 5a
Kraków, dz. nr 6712
obr. 119, Śródmieście

salny nr 27 - pow. 86,67 m²

salny nr 28 - pow. 60,02 m²

na budynku

- Lokal mieszkalny nr 5 - pow. 32,07 m²
- WC przynależne do lokalu mieszkalnego nr 5 - pow. 0,85 m²
- Lokal mieszkalny nr 5a - pow. 26,67 m²
- Lokal mieszkalny nr 6 - pow. 51,00 m²
- WC przynależne do lokalu mieszkalnego nr 6 - pow. 0,98 m²
- łaz. przynależna do lokalu mieszkalnego nr 6 - pow. 2,37 m²
- Lokal mieszkalny nr 7 - pow. 166,26 m²

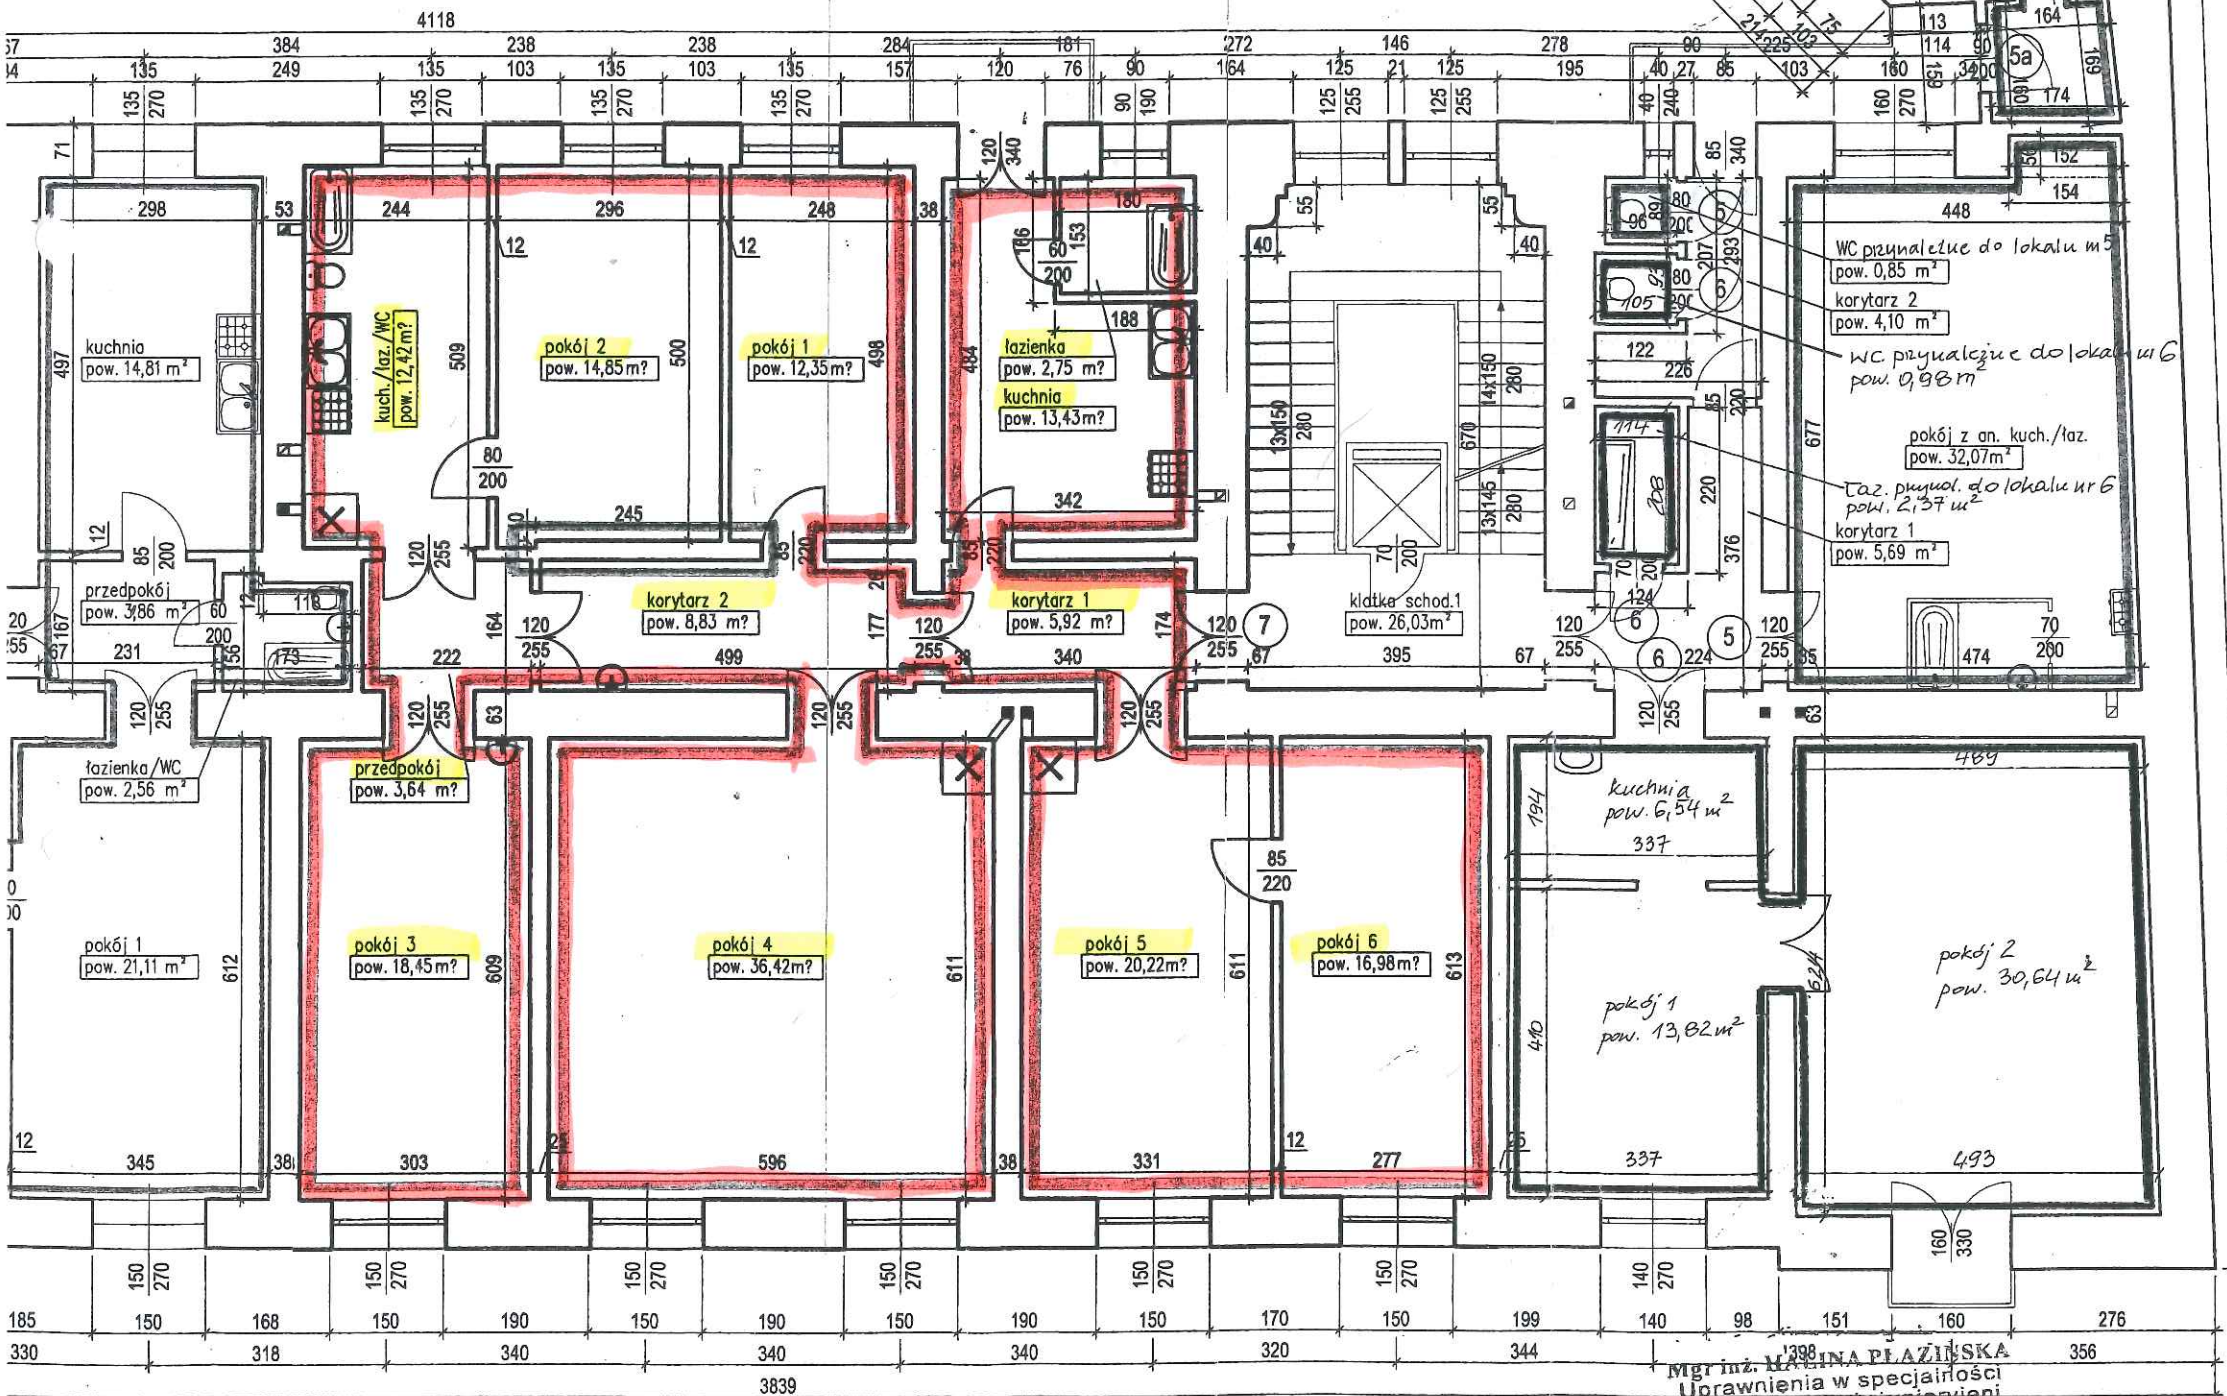

mgr inż. KAROLINA PŁAZIŃSKA
Upoważnienia w specjalności
konstrukcyjno-inżynierskiej
Nr upr. BUIA 232/69
30-138 Kraków, ul. Piwnika "Ponurego" 13
tel. 626 98 30

Zarząd Budynków Komunalnych
w Krakowie
REFERAT DOKUMENTACJI TECHNICZNYCH
I WYKUPU LOKALI
31-828 Kraków, os. Złotej Jesieni 14
tel. (0-12) 616 62 10, 17; fax (0-12) 616 61 80

Zarząd Budynków Komunalnych
w Krakowie
REFERAT DOKUMENTACJI TECHNICZNYCH
I WYKUPU LOKALI
31-828 Kraków, os. Złotej Jesieni 14
tel. (0-12) 616 62 10, 17; fax (0-12) 616 61 80

3. Wszystkie lokale i pomieszczenia przynależnie
wydzielone są ścianami trwałymi

Wejście do lokali z terenu w użytkowaniu wspólnym
przez części budynku będące we wspólnym użytkowaniu
i części ogólnodostępne do wspólnego użytku.

URZĄD MIASTA KRAKOWA
WYDZIAŁ ARCHITEKTURY
I URBANISTYKI

Biuro Postępowań Nieprocesowych
30-520 Kraków, Rynek Podgórski 1

Załącznik do zaświadczenia

z dnia 12 07 2013

Nr Sprawy AU-01.4.7120

mgr inż. arch.
Zofia Pienkowska - Kłymiak
Up. bud. 27482 Katowice
10558.2013.ATA
10559.2013.ATA
10560.2013.ATA
10561.2013.ATA

INWESTOR

Zarząd Budynków Komunalnych
w Krakowie
os. Złotej Jesieni 14, 31-828 Kraków

NAZWA PROJEKTU

INWENTARYZACJA BUDOWLANA BUDYNKU

BRANŻA:

ARCHITEKTONICZNO-BUDOWLANA

OBIEKT

UL. BASZTOWA 5, KRAKÓW

TYTUŁ

SKAL

RZUT I PIĘTRA

Autor opracowania:

mgr inż. arch. Karolina Miśków-Barszczewska

NR RYSUNKU

ADRT-25-A-07-03

21

3. wszystkie lokale i pomieszczenia przynależą
wydzielone są ścianami trwałymi

Wejście do lokali z terenu w użytkowaniu wspólnym
przez części budynku będące we wspólnym użytkowaniu
i części ogólnodostępne do wspólnego użytku.

Mgr inż. HALINA PŁAZIŃSKA
Uprawnienia w specjalności
konstrukcyjno-inżynierijnej
Nr upr. BUIA 232/69
30-138 Kraków, ul. Piwnika "Ponurego" 13
tel. 626 98 30

H. Płazńska

mgr inż. arch.
Zofia Piętkowska-Matys
Upr. bud. 274/82 Katow

- Lokal o przeznaczeniu innym niż mieszkalne U001 – pow. 101,13 m²
- Lokal o przeznaczeniu innym niż mieszkalne U002 – pow. 13,04 m²
- Lokal o przeznaczeniu innym niż mieszkalne U003 – pow. 145,03 m²
- Lokal o przeznaczeniu innym niż mieszkalne U004 – pow. 83,28 m²
- Lokal mieszkalny nr 1 - pow. 34,79 m²
- Część wspólna budynku
- WC przynależne do lok. mieszkalnego nr 7 - pow. 0,56 m²


Wejście z terenu będącego
we wspólnym użytkowaniu

KLATKA I

Teren będący we
wspólnym użytkowaniu

terenu będącego
wspólnym użytkowaniu

KLATKA II

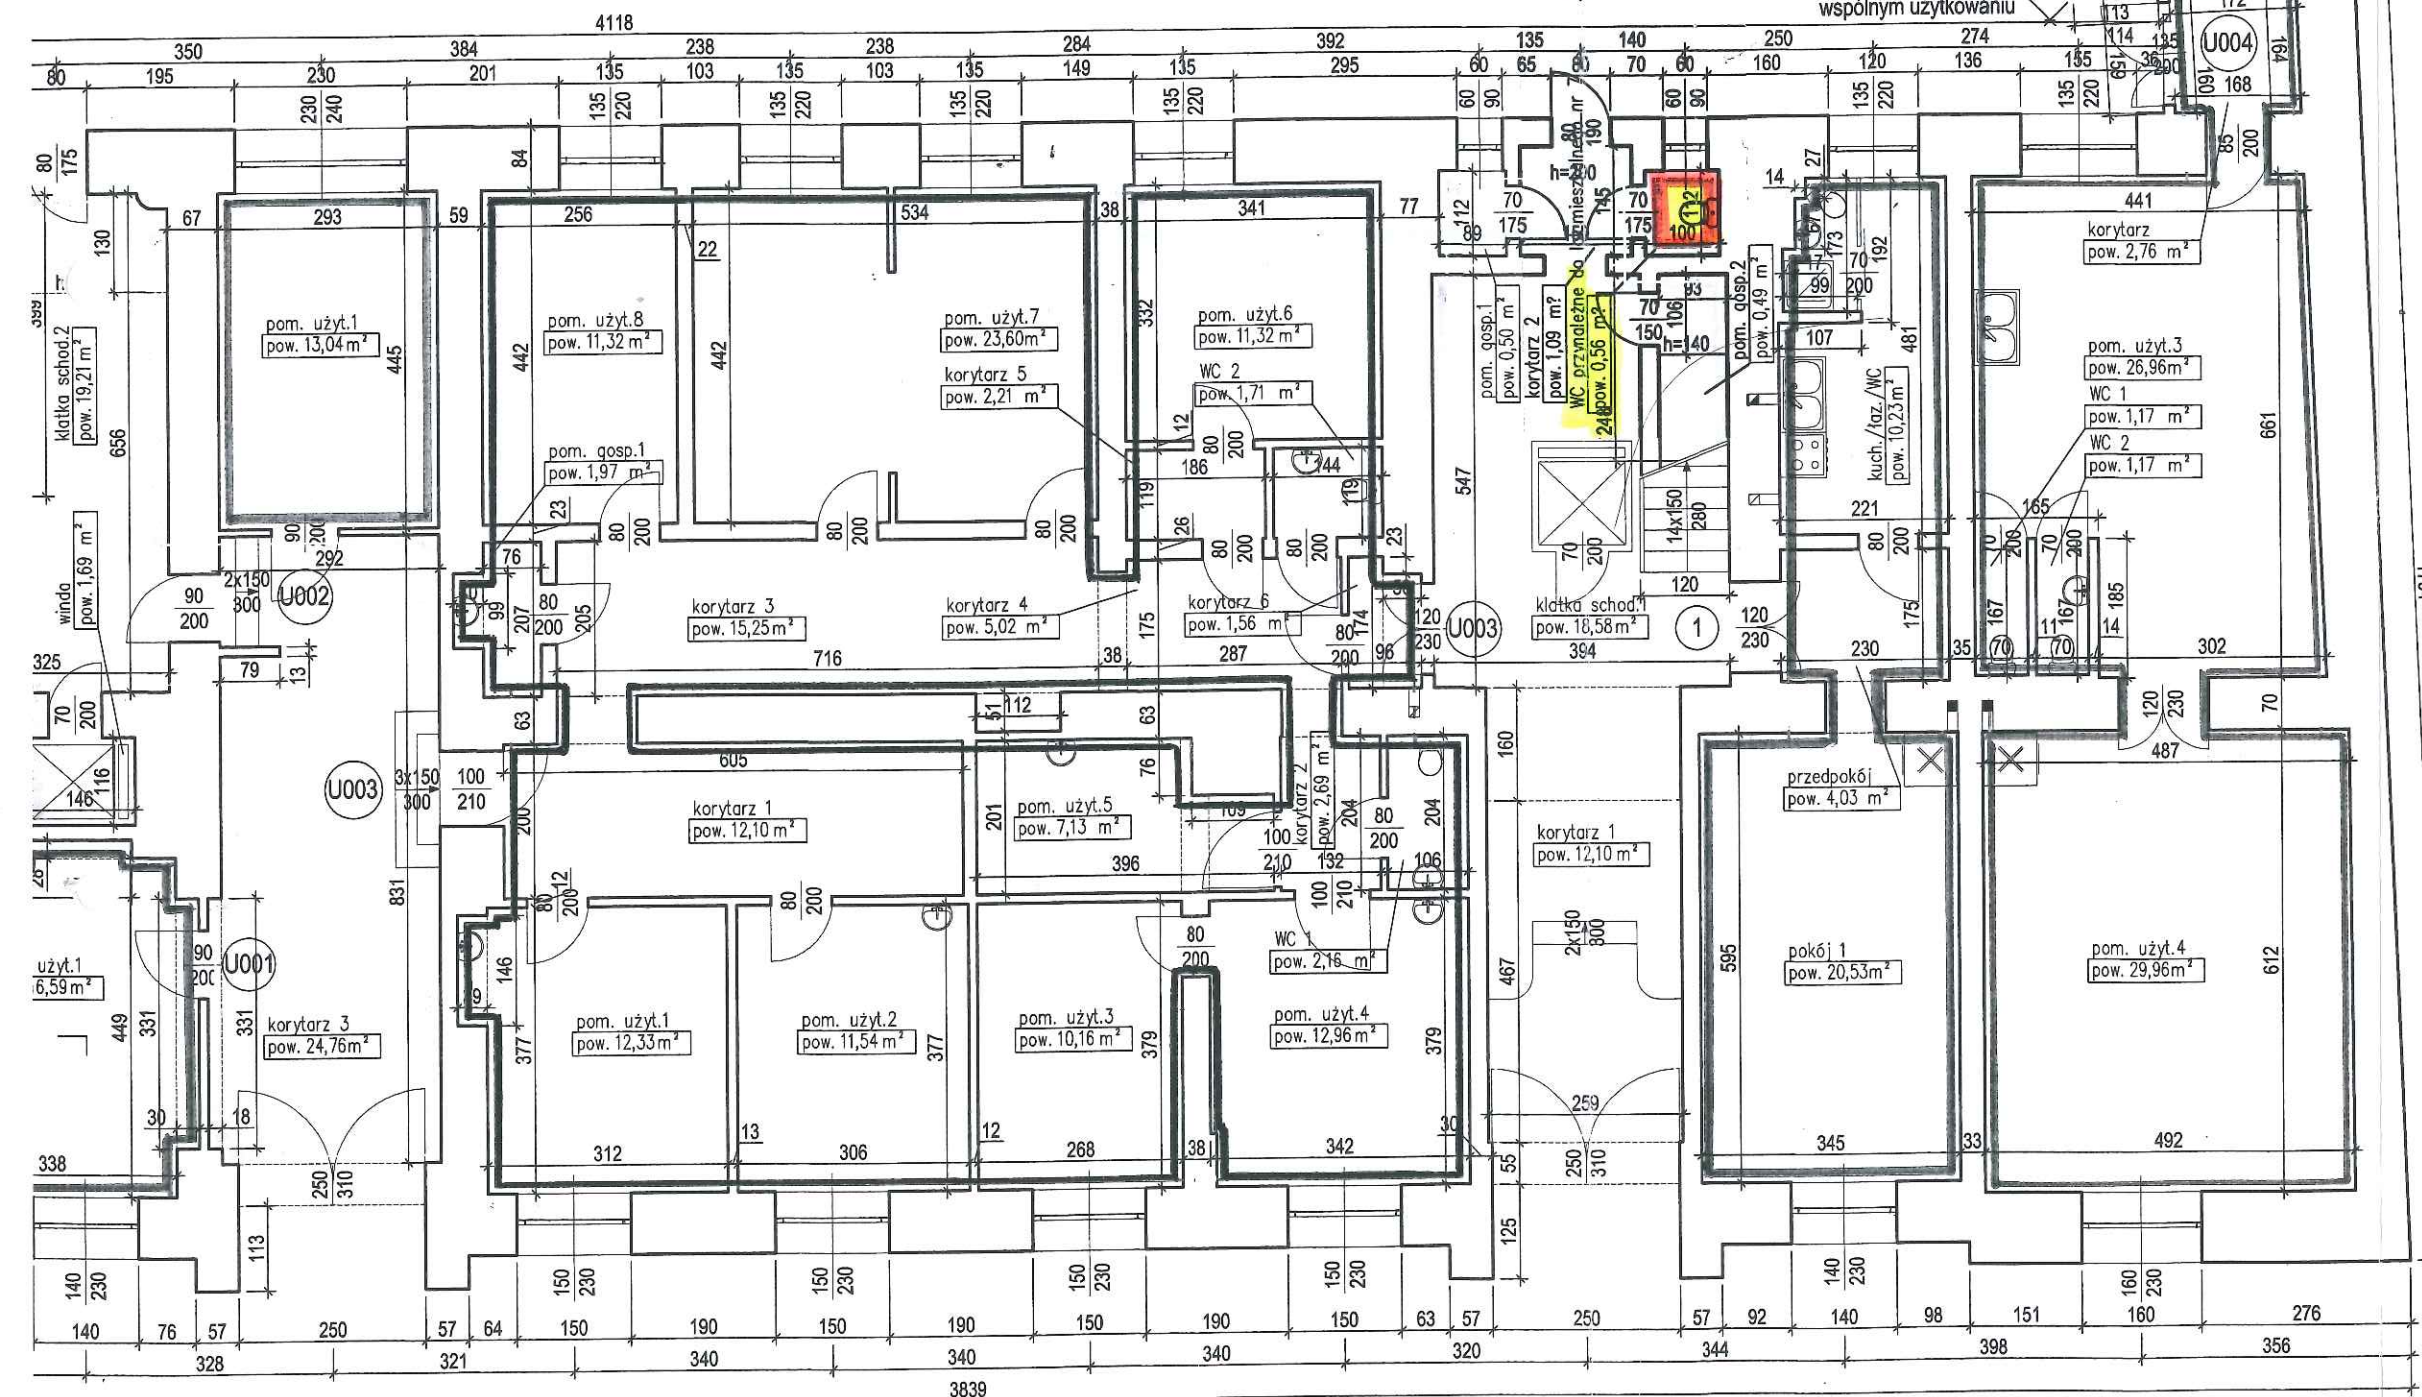

Wejście od strony ul. Basztowej

Wejście od strony ul. Basztowej

Upewnienia w specjalności
konstrukcyjno-inżynierijnej
Nr upr. BUIA 232/69
30-138 Kraków, ul. Piwnika "Ponurego" 13
tel. 626 98 30

INWESTOR

Zarząd Budynków Komun
w Krakowie
os. Złotej Jesieni 14, 31-826

NAZWA PROJEKTU

INWENTARYZACJA BUDOWLANA BUDYNKU

BRANŻA:
ARCHITEKTONICZNO-BUDOWLANA

OBIEKT

UL. BASZTOWA 5, KRAKÓW

TYTUŁ

RZUT PARTERU

Autor opracowania:
mgr inż. arch. Karolina Miśków-Barszczewska

NR RYSUNKU

ADRT-25-A-07-02