

(P) PRALNIA


(K) KUCHNIA

(NIE OBJĘTA OPRACOWANIEM PFU)

6853

688

2738,5

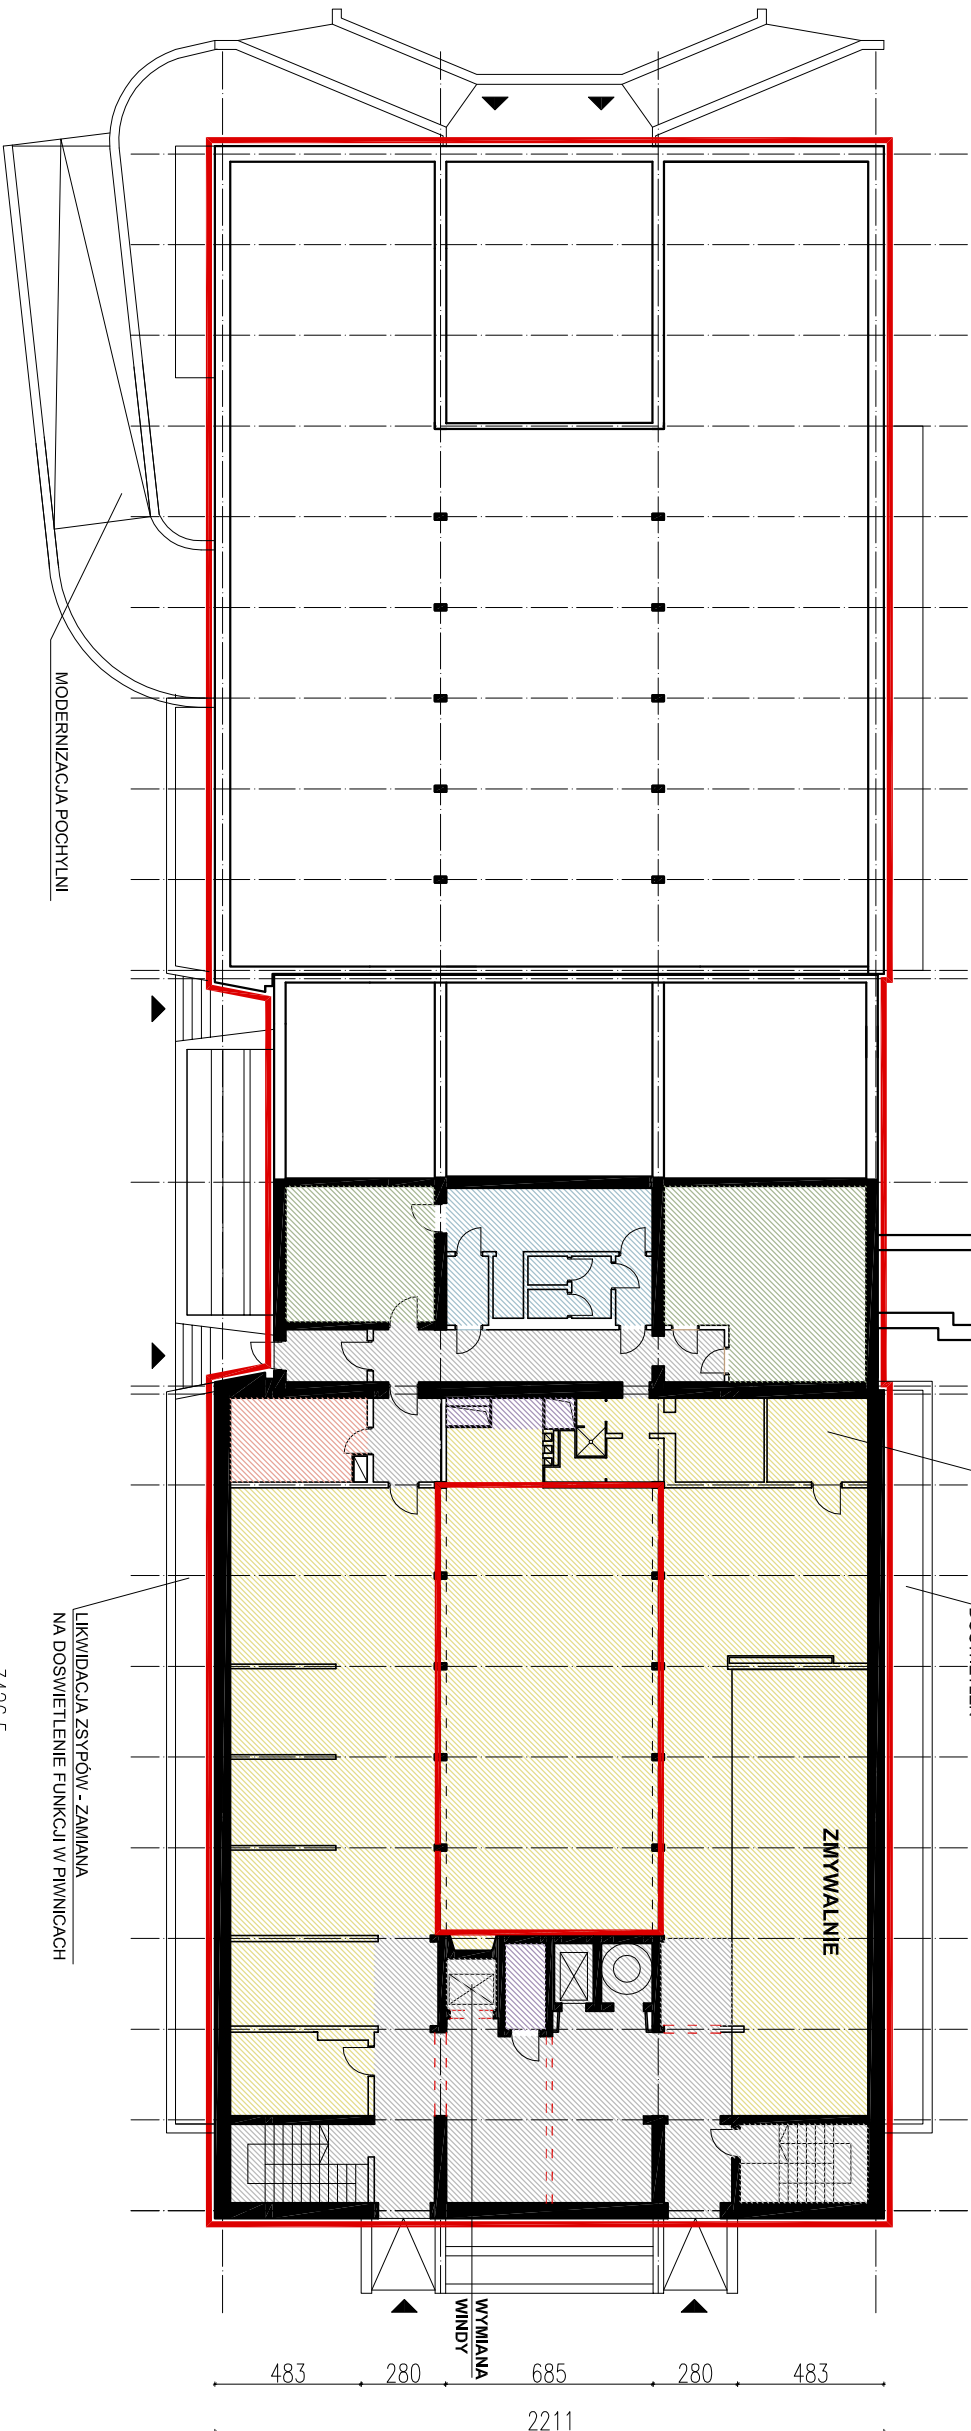

6853

3426,5

MODERNIZACJA POCHYLNI

KLATKA SCHODOWA
DO WYBURZENIA

MODERNIZACJA ISTNIEJĄCYCH
DOŚWETLEŃ


TZW. KUCHNIA MLECZNA

ZIMYWAŁNIE

WYMIANA
WINDY

483 280 685 280 483

2211

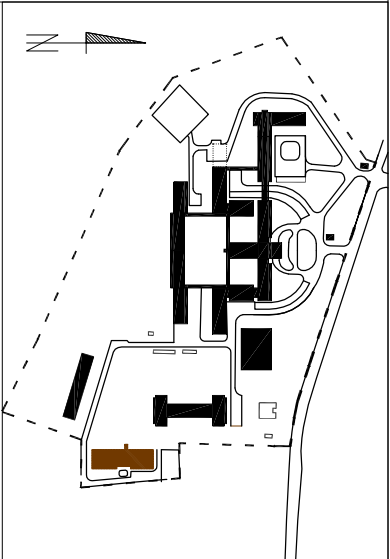

KOMUNIKACJA WEWNĘTRZNA
- MODERNIZACJA

POMIESZCZENIA SANITARNE
- CAŁKOWITA PRZEBUDOWA

POMIESZCZENIA SZATNI I SOCJALNE
- CAŁKOWITA PRZEBUDOWA

POMIESZCZENIA ADMINISTRACJI (ISTNIEJĄCE)
- DO ADAPTACJI

TECHNOLOGIA KUCHNI
- CAŁKOWITA PRZEBUDOWA

POMIESZCZENIA MAGAZYNOWE

POMIESZCZENIA TECHNICZNE

ZAKRES TERMOMODERNIZACJI BUDYNKU
WEDŁUG PROJEKTU Z 2014 r.
DODATKOWO Z UWZGLĘDNIENIEM
TERMOMODERNIZACJI ŚWIETLIKA NAD KUCHNIĄ

- - - - - ISTOTNE WYBURZENIA



PROJEKT

Tytuł



BUDYNEK PK
- SCHEMAT RZUTU PARTERU

SKALA
1:250
FORMAT
A3

KLIENT
SZYTAŁ SPECJALISTYCZNY M. STĘPANA ŻERONSKIEGO SAMODZELNY PUBLICZNY
ZAGŁAD OPIEKI ZDROWOTNEJ W KRAKOWIE OS. NA SKARPIE 66. 31-913 KRAKOW

DOKUMENT TEN STANOWI WŁASNOŚĆ FIRMY DABSTER SP. Z O.O.
KOPIOWANIE ORAZ PRZEKAZYWANIE DALEJ BEZ AUTORYZACJI FIRMY JEST ZABRONIONE

DABSTER®
ENGINEERING COMPANY
KRAKOW – POLAND

NR PROJEKTU
NR PRZYSŁUKU
APRZYSZ
REWIZJA

?

?

?

?

WYSOKOŚĆ KONDYGNACJI NETTO:

- CZĘŚĆ NISKA: 4,05 m

- CZĘŚĆ CENTRALNA

POD DOŚWETLENIEM: 7,33 m