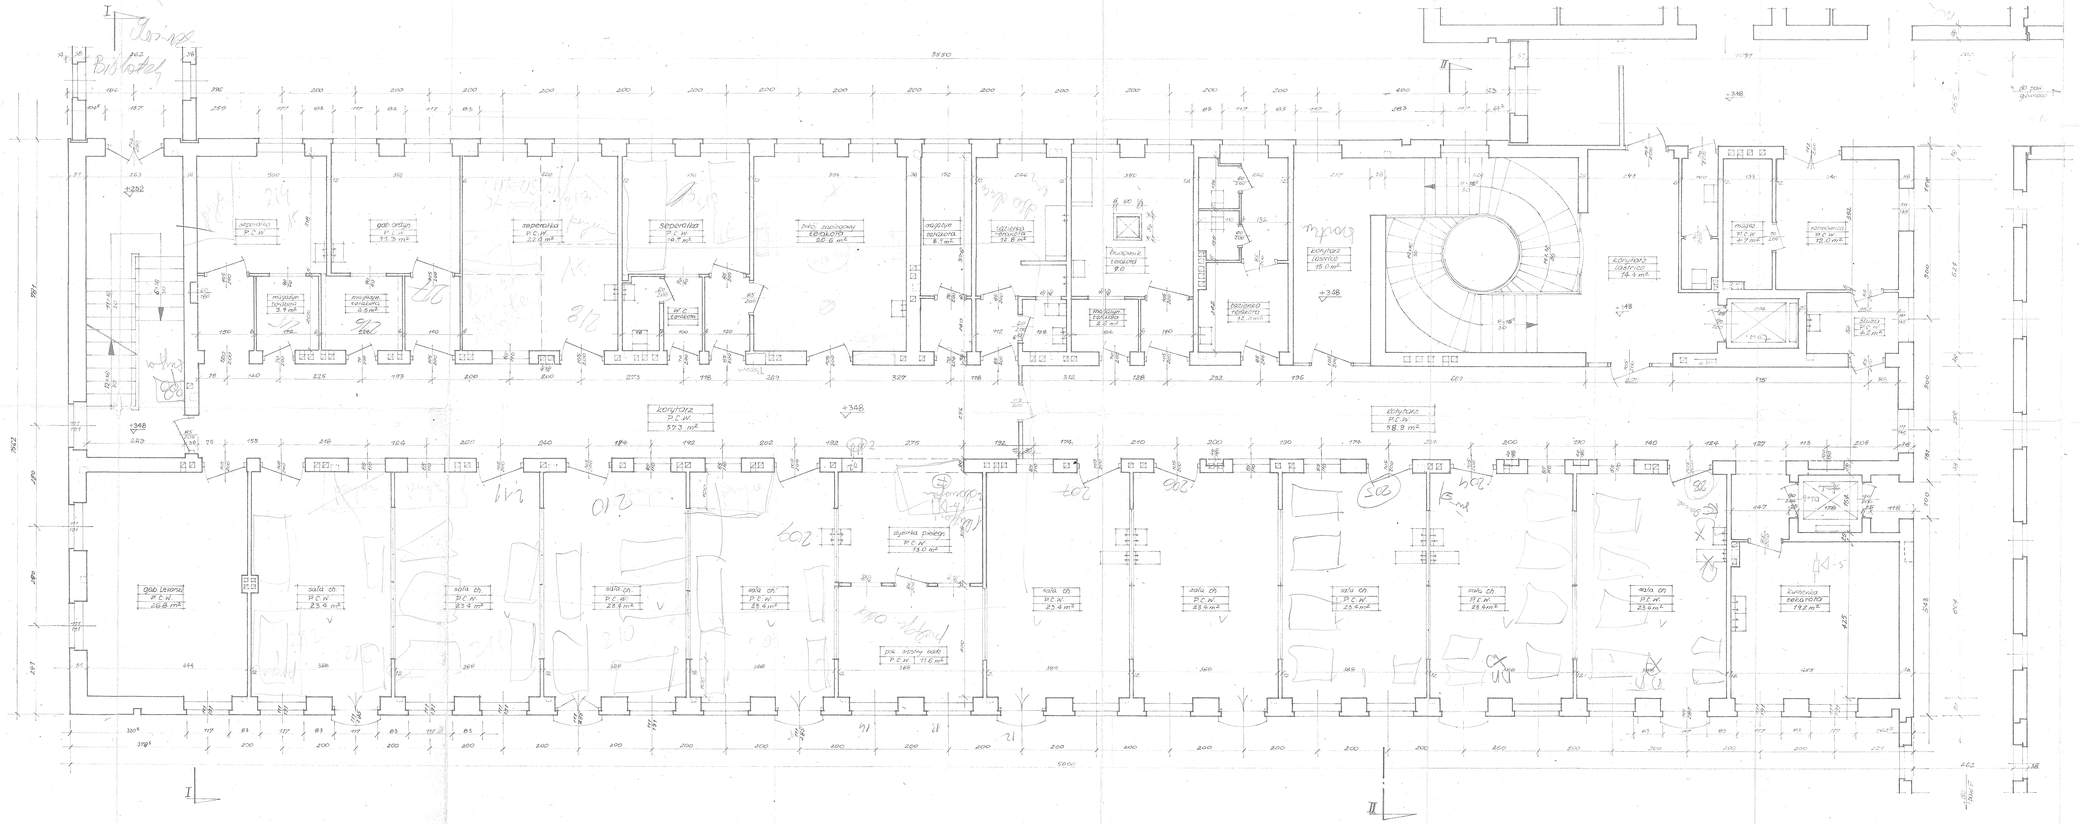

p.p.-2 – korytarz k. dyż. piel.

KI-4 – dyż. piel.

KI-5 – kuchenka

22.06.81 – jeszcze?

SZPITAL im. S. ŻEROMSKIEGO w NOWEJ HUCIE

PAWILON „D" - PEDIATRIA

RZUT I PIĘTRA 1:50

inwentaryzacja

1