


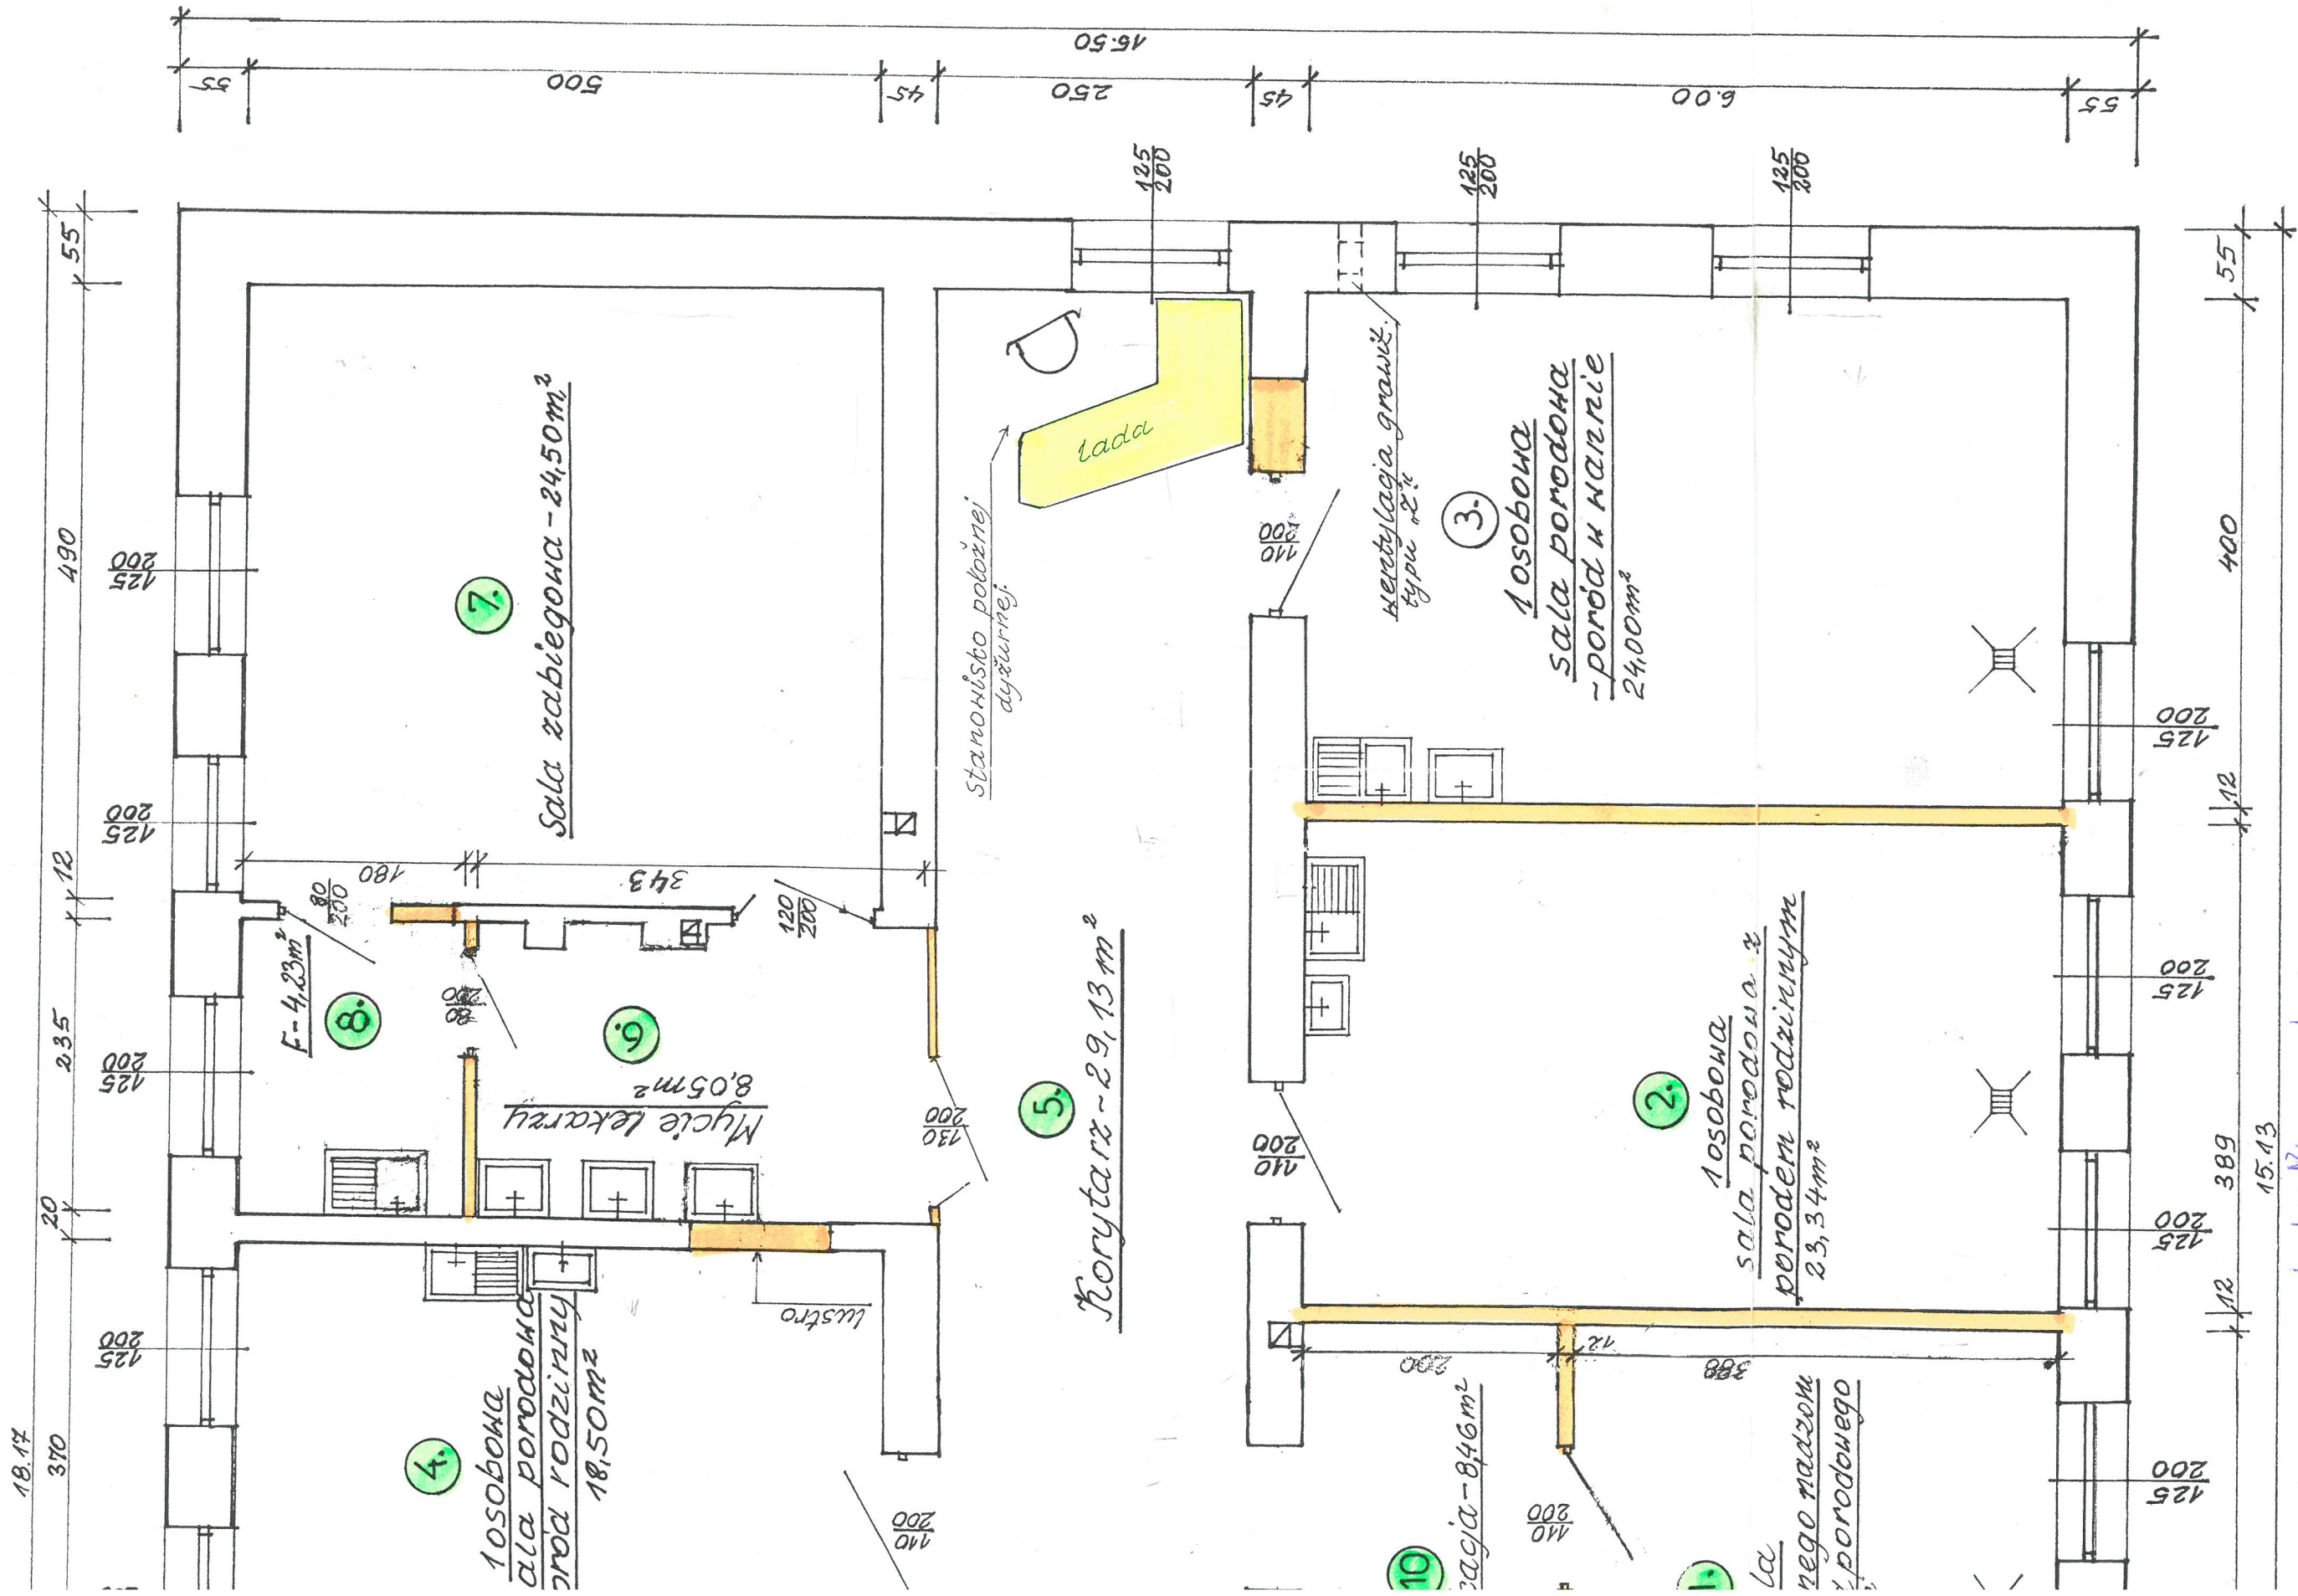

projektowane
stniejące.

PSSE / M-1 PG-2432-23/2002

Uzgodniono na podstawie ustawy z dnia 14.III.1985 r.
o Inspekcji Sanitarnej (jednol. tekst z 1998 r. Nr 90 poz. 575 z późn. zm.)
z dnia 15.05.2002.

Kraków, dnia 15.02.2002.

mgr inż. J. Sikorski

mgr inż. J. Sikorski

mgr inż. J. Sikorski

Tytuł projektu	Modernizacja traktu porodowego na Oddziale Położn-Ginekolog.Szpitala im.S.Żeromskiego
Tytuł rysunku	Rzut parteru części porodowej
Nr rys.	2.
Data:	25.02.02
Projektował	mgr inż. J. Sikorski
Opracował	mgr inż. J. Sikorski
Skala	1:50