


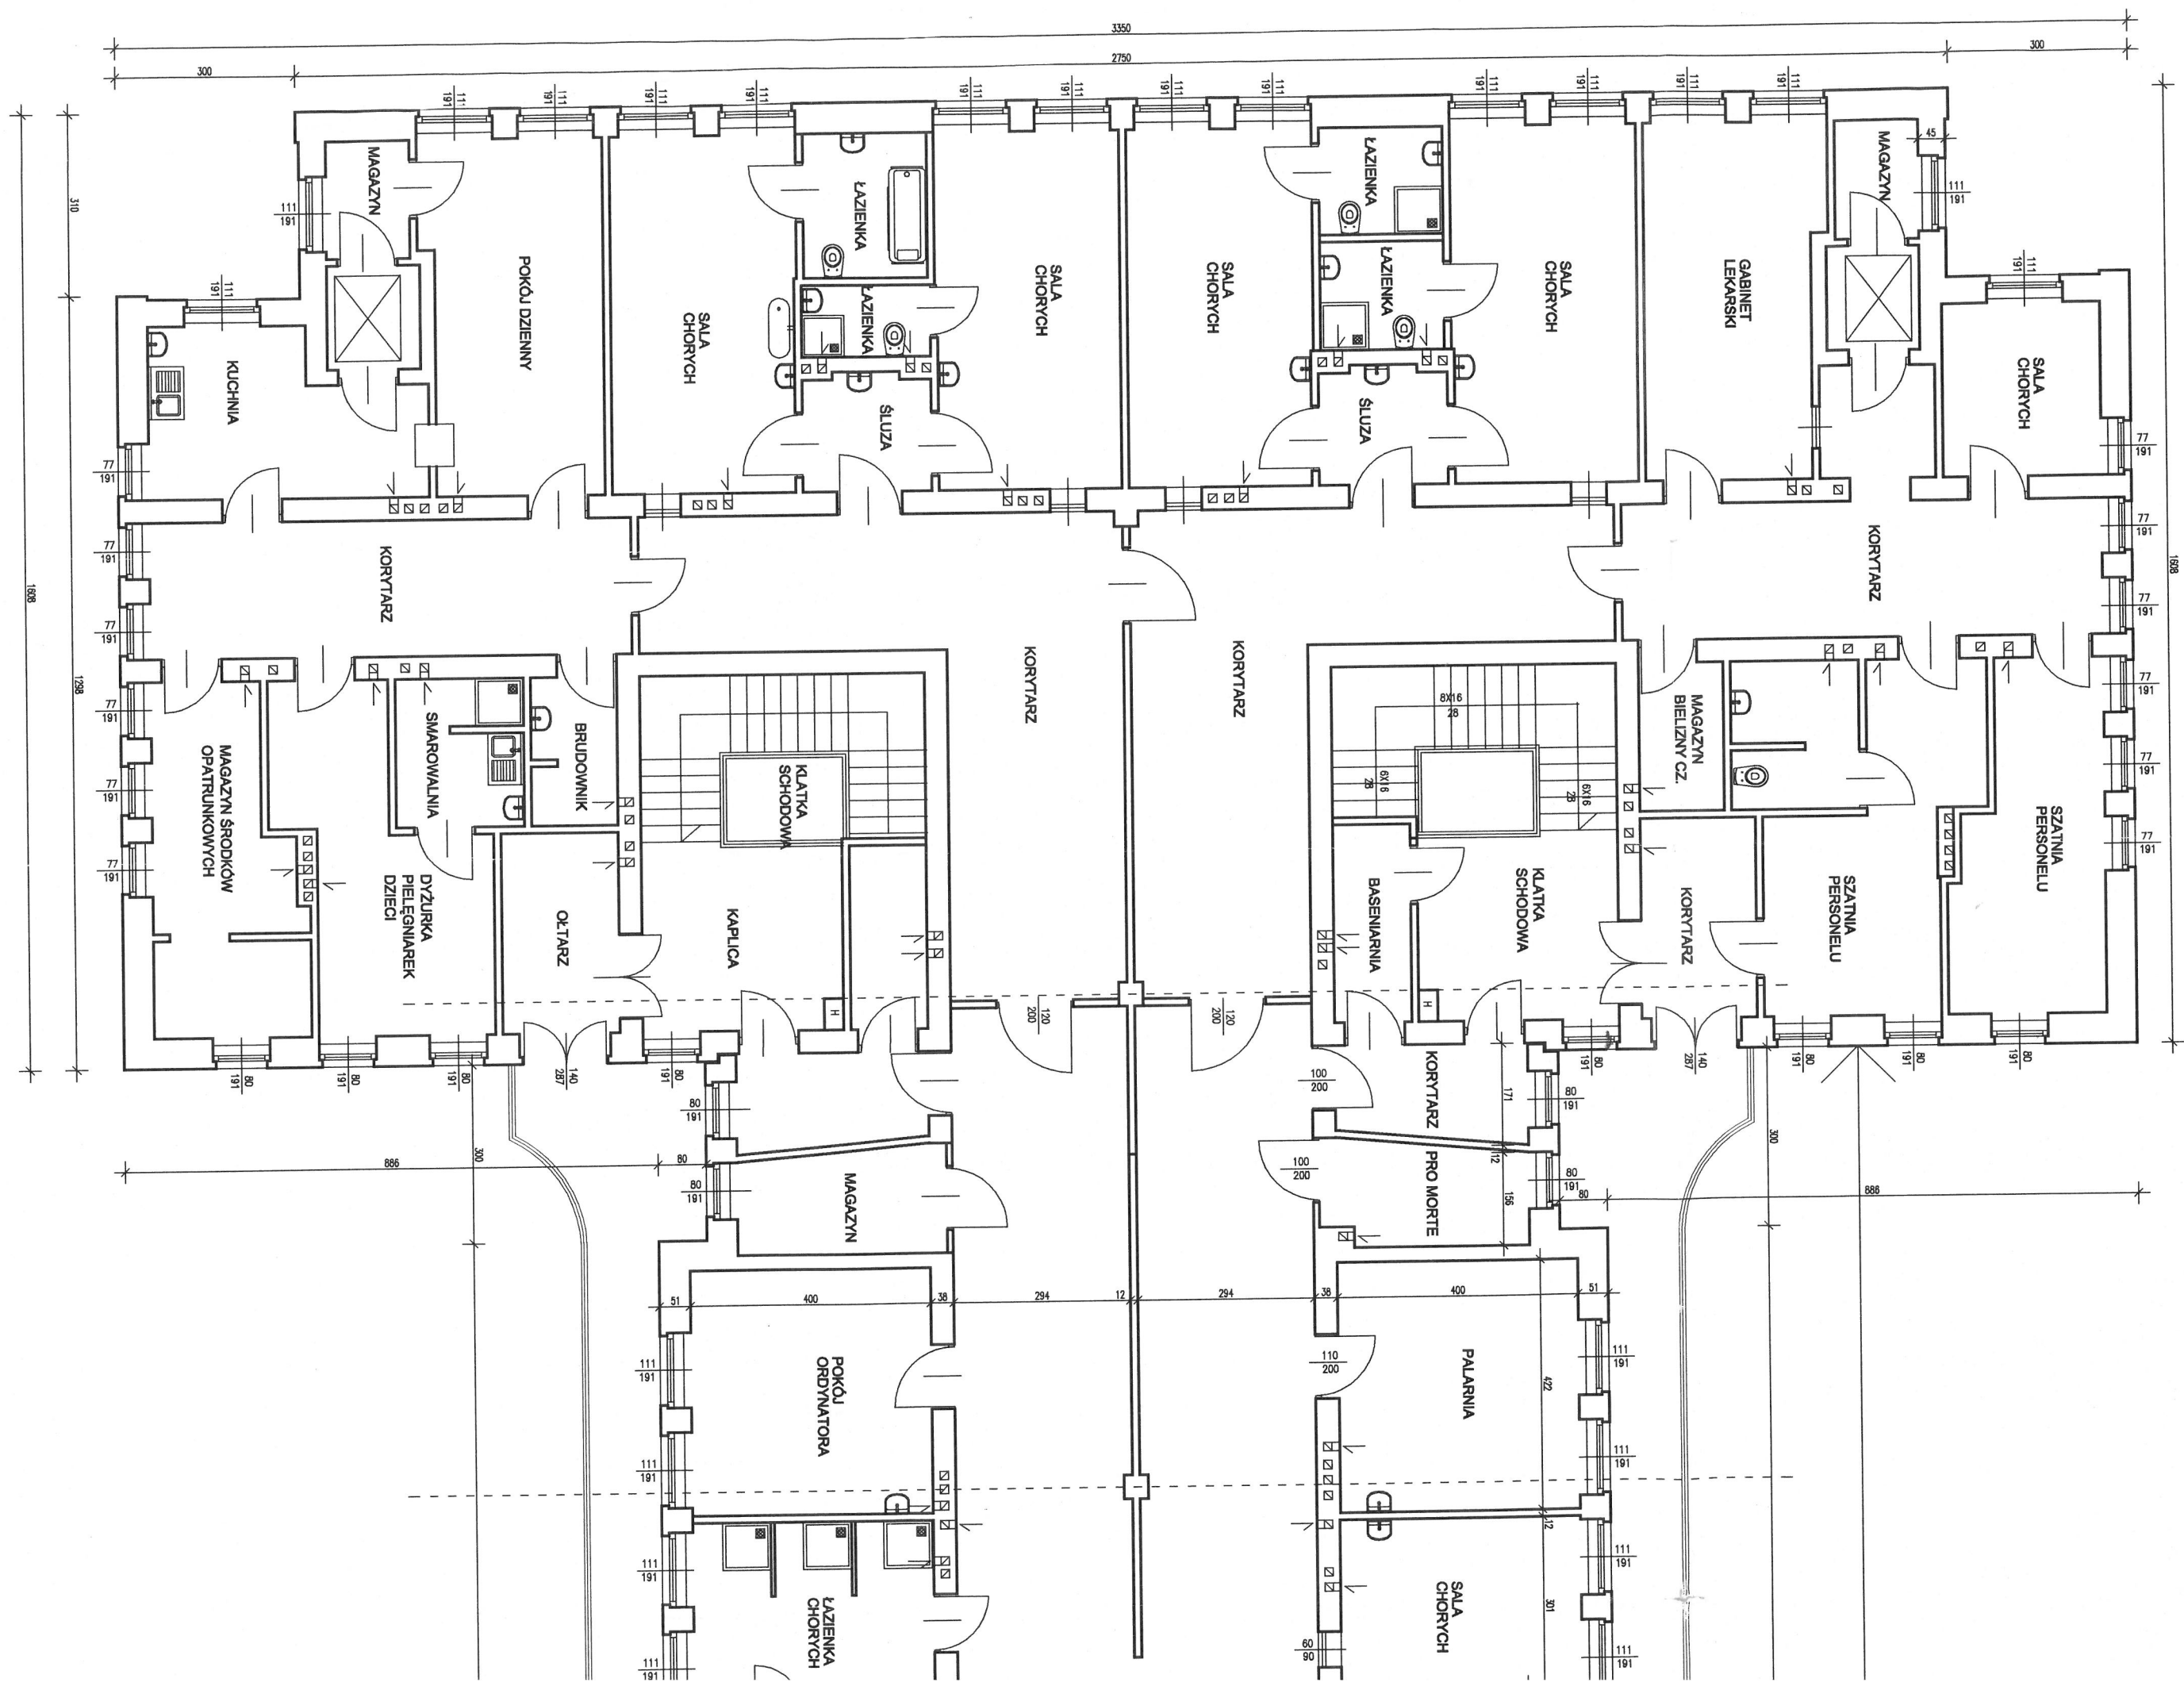


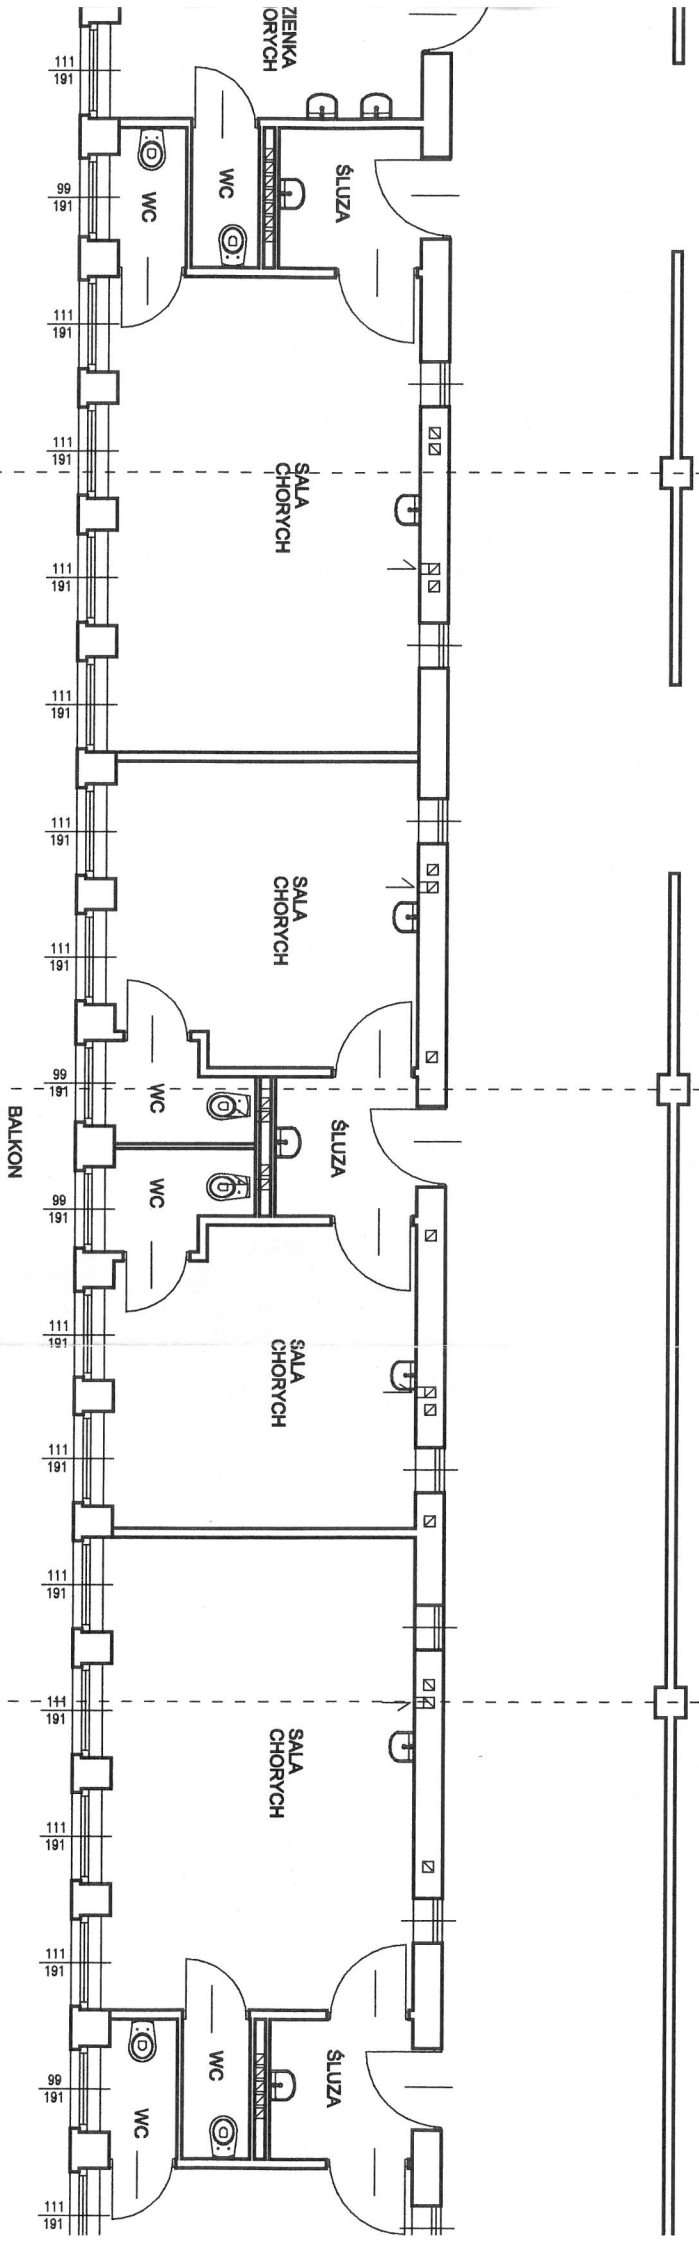


ZAKRES OPRACOWANIA

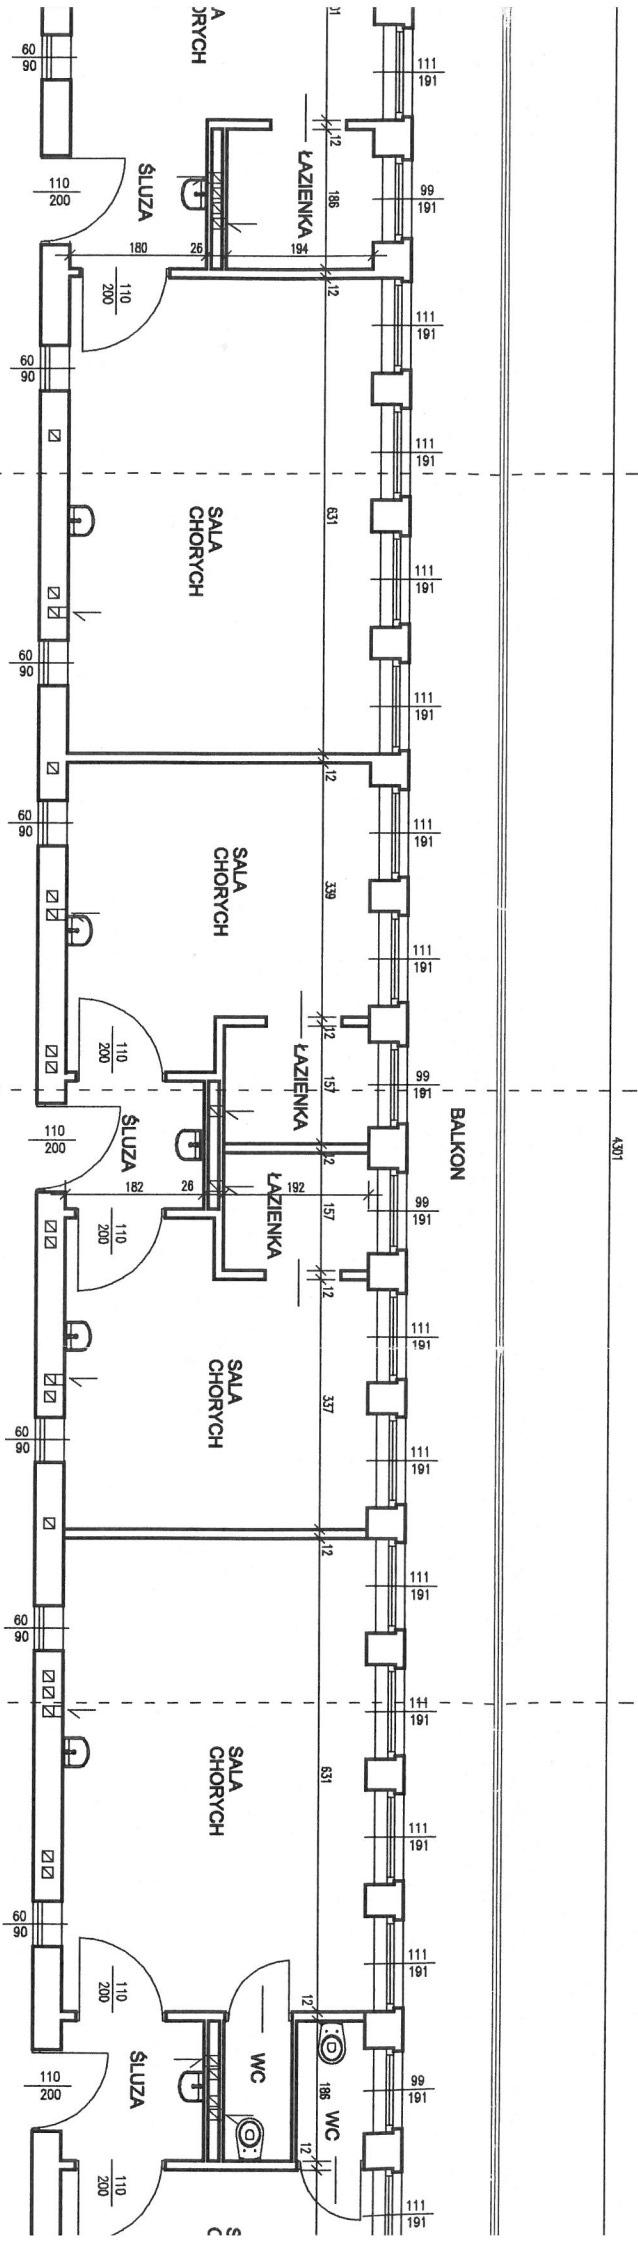

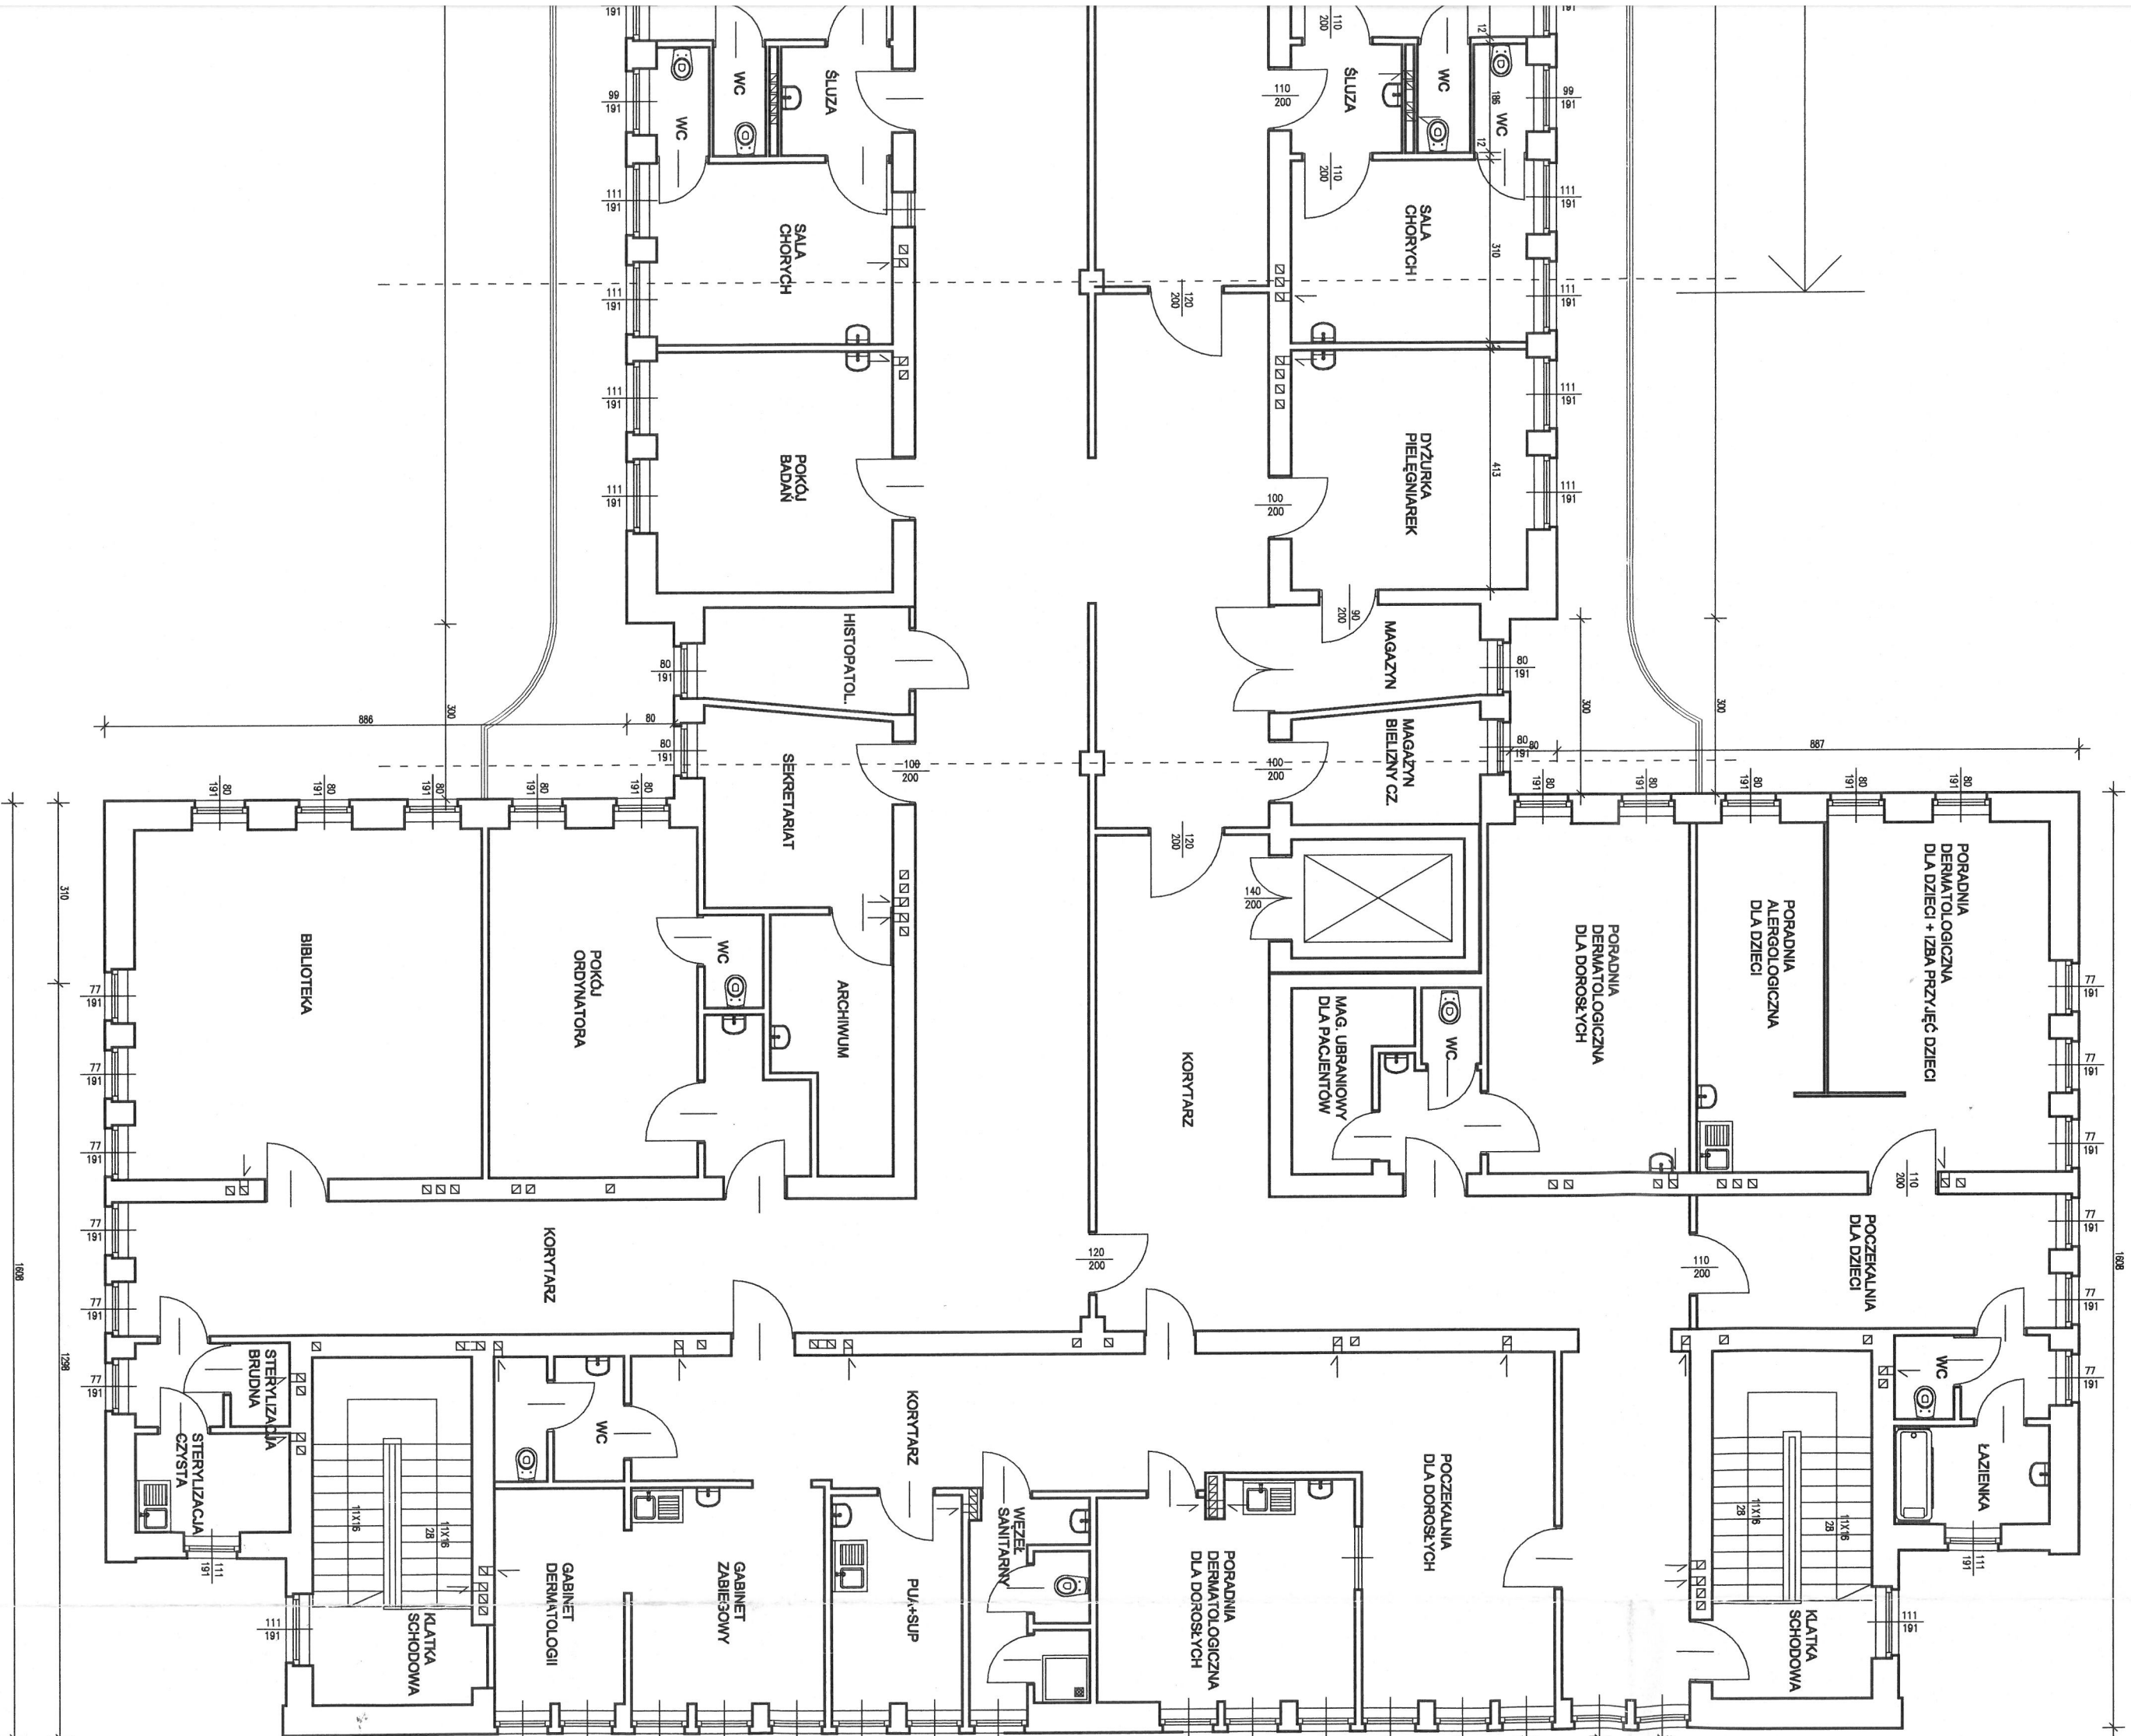

SZPITAL IM. ŻEROMSKIEGO W KRAKOWIE - NOWA HUTA
RZUT 1 PIĘTRA - ODDZIAŁ DERMATOLOGICZNY
INWENTARYZACJA

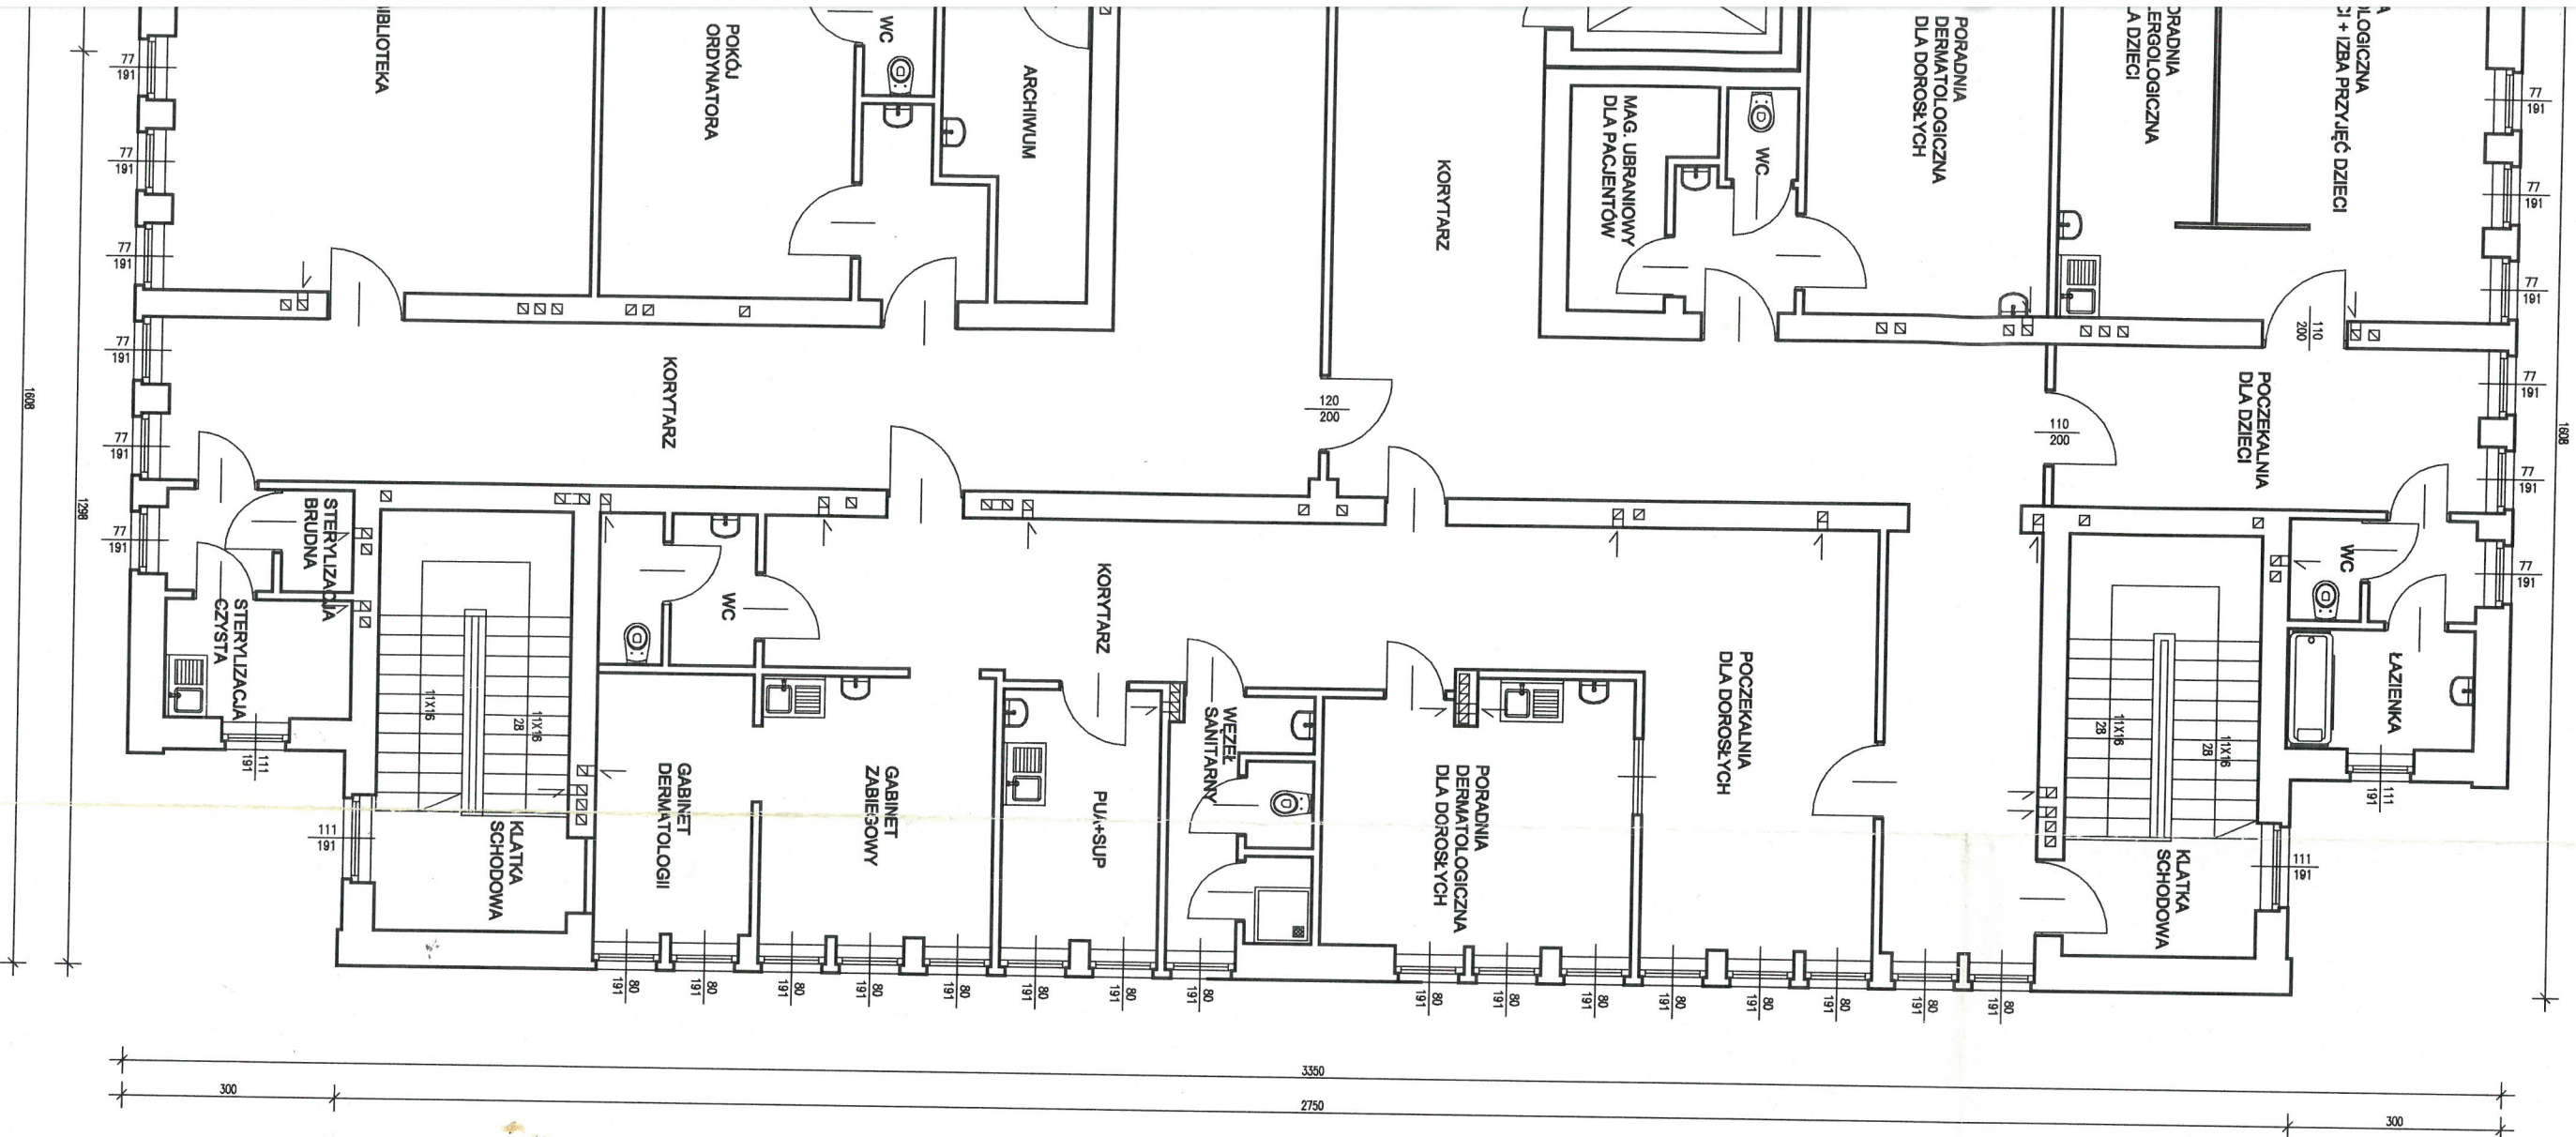

NR.RYS. 2		SZPITAL SPECJALISTYCZNY IM. STEFANA ŻEROMSKIEGO	
SKALA 1:100		OŚ. NA SKARPIE 66 31-913 KRAKÓW	
DATA 10.2005	TEMAT	PROJEKT BUDOWY ANY REMONTU I MODERNIZACJI ODDZIAŁU OBSERWACYJNO-ZAKAZNEGO I DERMATOLOGICZNEGO	
	TREŚĆ RYSUNKU	RZUT 1 PIĘTRA - INWENTARYZACJA	
	PROJEKTANT	mgr inż. arch. J. Krasnicki	
	OPRACOWAŁ	mgr inż. arch. J. Węczorek	
		mgr inż. arch. J. Węczorek	
		Upr. Nr 269-km/73	

PRAWA AUTORSKI ZASTRZEŻONE
WG USTAWY O PRAWIE AUTORSKIM I PRAWACH POKREWNYCH (Dz.U. nr 80 poz. 904, z 2000r.)