



Centrala Telefoniczna Szpitala
12 644-01-44

Sekretariat Szpitala
12 644- 08-65

FAX
12 644-47-56

e-mail: zeromski@bci.pl
kancelaria@zeromski-szpital.pl

NIP 678-26-80-028
REGON 000630161

www.zeromski-szpital.pl



Szpital Specjalistyczny im. Stefana Żeromskiego
Samodzielny Publiczny Zakład Opieki Zdrowotnej
w Krakowie
os. Na Skarpie 66, 31-913 Kraków

Nasz znak : ZP.271- 216.17/2017

Kraków, dnia 03.08.2017 r.

*Do uczestników postępowania o udzielenie
zamówienia publicznego na
Przebudowa i termomodernizacja Szpitala w ramach projektu
„Poprawa jakości usług zdrowotnych poprzez termomodernizację Szpitala
Specjalistycznego im. Stefana Żeromskiego SP ZOZ w Krakowie
Nr sprawy ZP 17/2017*

wg rozdzielnika

PISMO ZAMAWIAJĄCEGO

Na podstawie art. 38 ust. 2 ustawy z dnia 29 stycznia 2004 r. Prawo zamówień publicznych (tekst jednolity Dz. U. z 2015 r. poz. 2164 ze zm.) Dyrektor Szpitala Specjalistycznego im. Stefana Żeromskiego Samodzielnego Publicznego Zakładu Opieki Zdrowotnej w Krakowie, os. Na Skarpie 66 w Krakowie odpowiada na zapytania złożone przez uczestników postępowania.

1.Pytanie

W nawiązaniu do odpowiedzi na pytania z dnia 24. 07. 2017 roku, zmiana treści punktu III SIWZ prosimy o określenie lokalizacji rozdzielni wolnostojącej, którą należy zasilić z rozdzielniczy głównej elektrycznej.


Odpowiedź:

Rozdzielnia wolnostojąca to budynek wolnostojący zlokalizowany pomiędzy budynkiem Działu Technicznego a byłą kotłownią Szpitala – zaznaczony jako nr 9 na szkicu – załącznik nr 3 do pisma ZP.271- 201.17/2017 z dnia 24.07.2017r.

W załączeniu:

załącznik nr 1 - szkic

Powyższe odpowiedzi zostaną zamieszczone na stronie internetowej Szpitala i stają się wiążące.

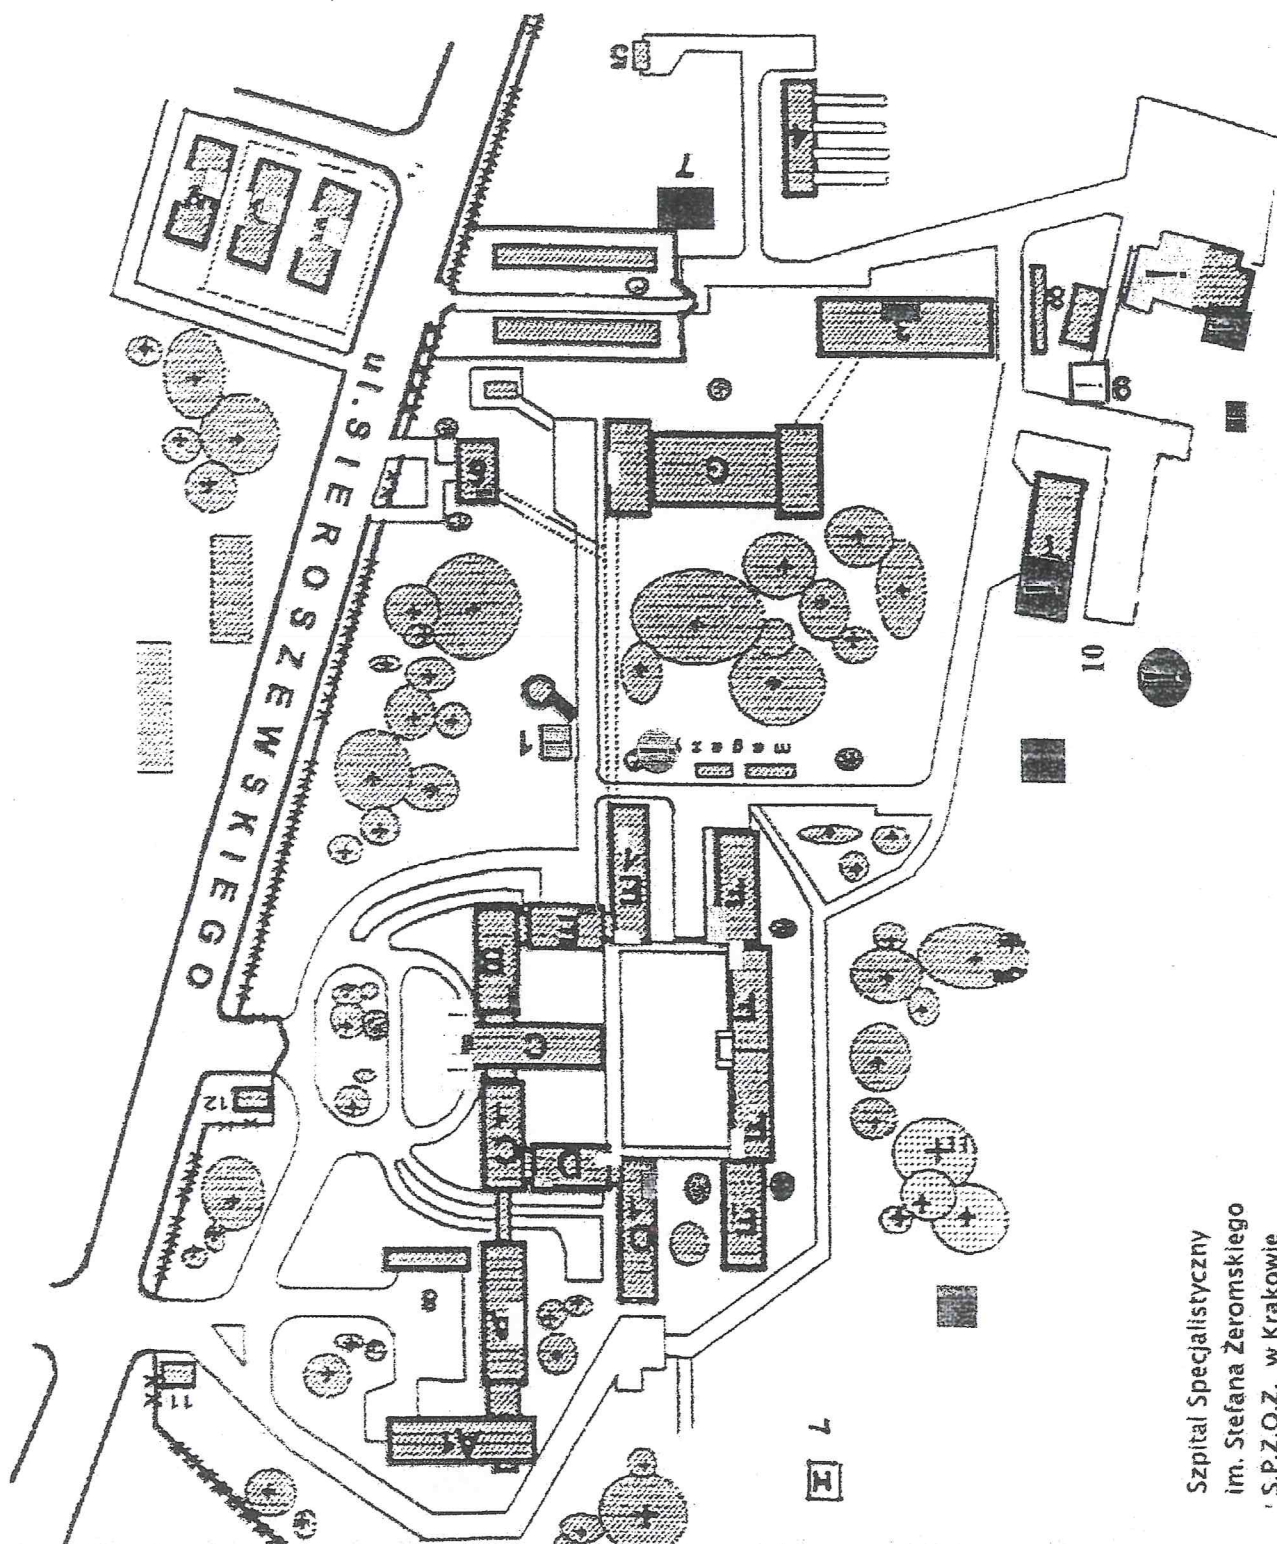

Szpital Specjalistyczny
im. Stefana Żeromskiego
S.P.Z.O.Z. w Krakowie