


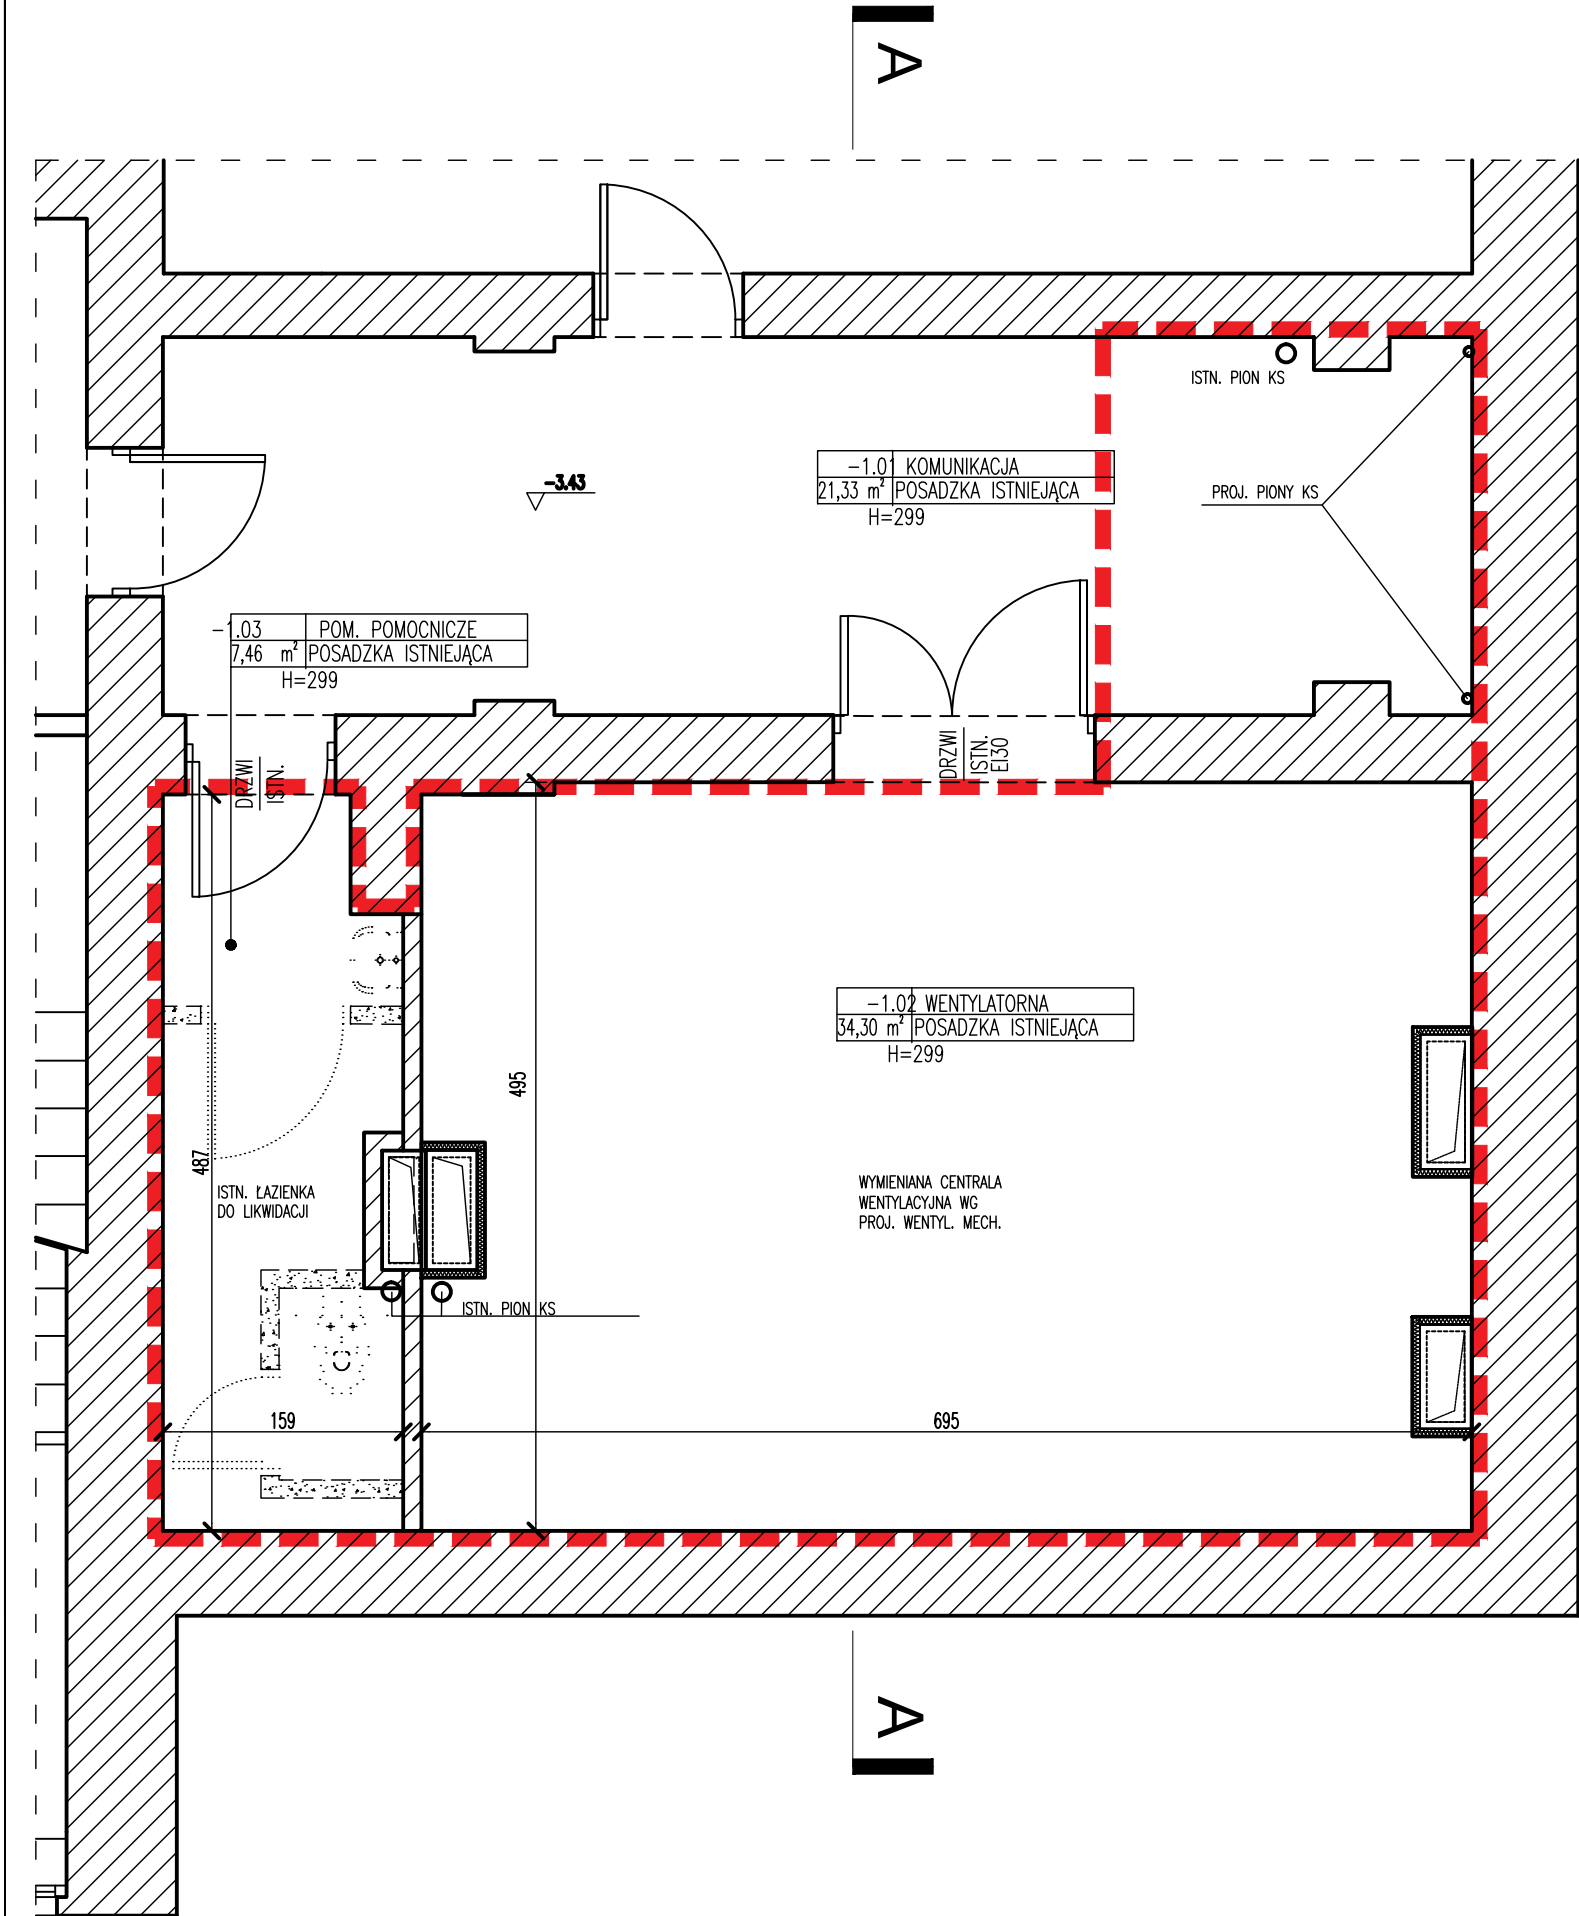

- UWAGI:
- OPRACOWANIE ARCHITEKTONICZNE ROZPATRYWAĆ ŁĄCZNIE Z PROJEKTEM BUDOWLANYM, PROJ. TECHNOLOGII MEDYCZNEJ, PROJ. BRANŻOWYMI, KONSTRUKCJI ORAZ RYSUNKAMI I ZESTAWIENIAMI, OPISAMI I OBLICZENIAMI.
 - WSZYSTKIE WYMIARY SPRAWDZIĆ NA BUDOWIE.
 - WYPOSAŻENIE POMIESZCZEŃ I WYTTCZNE BUDOWLANE WG PROJ. BRANŻOWYCH I/LUB TECHNOLOGII MEDYCZNEJ.
 - MATERIAŁY WYKOŃCZENIOWE PRZEGRÓD WEWNĘTRZNYCH WG OPISU TECHNICZNEGO I KART POMIESZCZEŃ.
 - WYMIARY OTWORÓW DRZWIOWYCH ORAZ MONTAŻ DRZWI I PRZESZKLEŃ ZGODNIE Z WYTTCZNYMI WYBRANEGO DOSTAWCY STOLARKI.
 - PRZEJŚCIA INSTALACJI W MIEJSCU ODDZIELENIA STREF POŻAROWYCH ZABEZPIECZYĆ ATESTOWANYMI MASAMI USZCZELNIJĄCYMI DO ODPORNOŚCI STROPU LUB ŚCIANY PRZEZ KTÓRE PRZECHODZĄ.
 - PRZEJŚCIA PRZEZ ŚCIANY ZEWNĘTRZNE WYKONAĆ JAKO SZCZELNE Z ZASTOSOWANIEM ROZWIĄZAŃ SYSTEMOWYCH.
 - NADPROŻA OTWORÓW OKIENNYCH I DRZWIOWYCH W ŚCIANACH MUROWANYCH - WG PROJ. KONSTRUKCJI.
 - PODŁASZ PRAC PRZY PRZEBICIACH PRZEZ STROPY I ŚCIANY ISTNIEJĄCE NALEŻY POSTĘPOWAĆ Z ZALECENIAMI PODANYMI W PROJEKCIE KONSTRUKCJI.
 - OBUDOWY SZACHTÓW INSTALACYJNYCH WYKONAĆ PO ZAINSTALOWANIU KANAŁÓW I RUROCIĄGÓW, PO PRZEPROWADZENIU PRÓBY SZCZELNOŚCI.
 - ELEMENTY ŚLUSARKI ALUMINIOWEJ WEWNĘTRZNEJ REALIZOWAĆ NA PODSTAWIE UZGODNIONEJ Z PROJEKTANTEM DOKUMENTACJI WARSZTATOWEJ PRZYGOTOWANEJ PRZEZ WYKONAWCĘ. WARUNKI REALIZACJI DOKUMENTACJI WARSZTATOWEJ wg RYSUNKÓW ZESTAWIEN I OPISU ARCHITEKTURY.
 - SUFITY PODWIESZONE, MATERIAŁY WYKOŃCZENIOWE ŚCIAN I POSADZEK WG OPISU ARCHITETKURY.
 - POŁĄCZENIA MATERIAŁÓW NA STYKU Z ELEMENTAMI ISTNIEJĄCYMI LOKALIZOWAĆ W MIEJSCACH NIEWIDOCZNYCH.
 - W PRZYPADKU ZMIANY PARAMETRÓW URZĄDZEŃ ORAZ SPRZĘTU MEDYCZNEGO NA INNY NIŻ JEST PRZEWIDZIANY W PROJEKCIE I PRZED JEGO MONTAŻEM NALEŻY POWIADOMIĆ PROJEKTANTA.
 - PO WYBRANIU DOSTAWCY SPRZĘTU MEDYCZNEGO NALEŻY ZWERYFIKOWAĆ WYTTCZNE BUDOWLANE, INSTALACYJNE I TECHNOLOGICZNE I DOSTOSOWAĆ DO WYMÓW DOSTAWY URZĄDZENIA.
 - W ŚCIANACH GIPSOWO KARTONOWYCH NALEŻY PRZEWIDZIEĆ ZABUDOWANIE KONSTRUKCJI WZMACNIAJĄCYCH (PODKONSTRUKCJI) UMOŻLIWIAJĄCYCH STABILNE I BEZPIECZNE ZABUDOWANIE OSPRZĘTU (W TYM WSZELKIEGO RODZAJU UCHWYTÓW DLA NIEPEŁNOSPRAWNYCH), MEBLI, INSTALACJI.
 - W PRZYPADKU ROZBIEŻNOŚCI W DOKUMENTACJI WYKONAWCZEJ NALEŻY POWIADOMIĆ PROJEKTANTA.
 - WSZYSTKIE ZASTOSOWANE MATERIAŁY MUSZĄ POSIADAĆ ATESTY, APROBATY I DOPUSZCZENIA WYMAGANE PRAWEM

LEGENDA:

ZAKRES OBIEKTU OBJETY OPRACOWANIEM

ŚCIANY ISTNIEJACE

ŚCIANY ISTNIEJACE DO WYBURZENIA

ELEMNTY DO USUNIĘCIA LUB PRZEBUDOWY

ZESTAWIENIE POWIERZCHNI		
-1.01	KOMUNIKACJA	21,33 m²
-1.02	WENTYLATORNA	34,30 m²
-1.03	POM. POMOCNICZE	7,46 m²
	RAZEM	63,09 m²