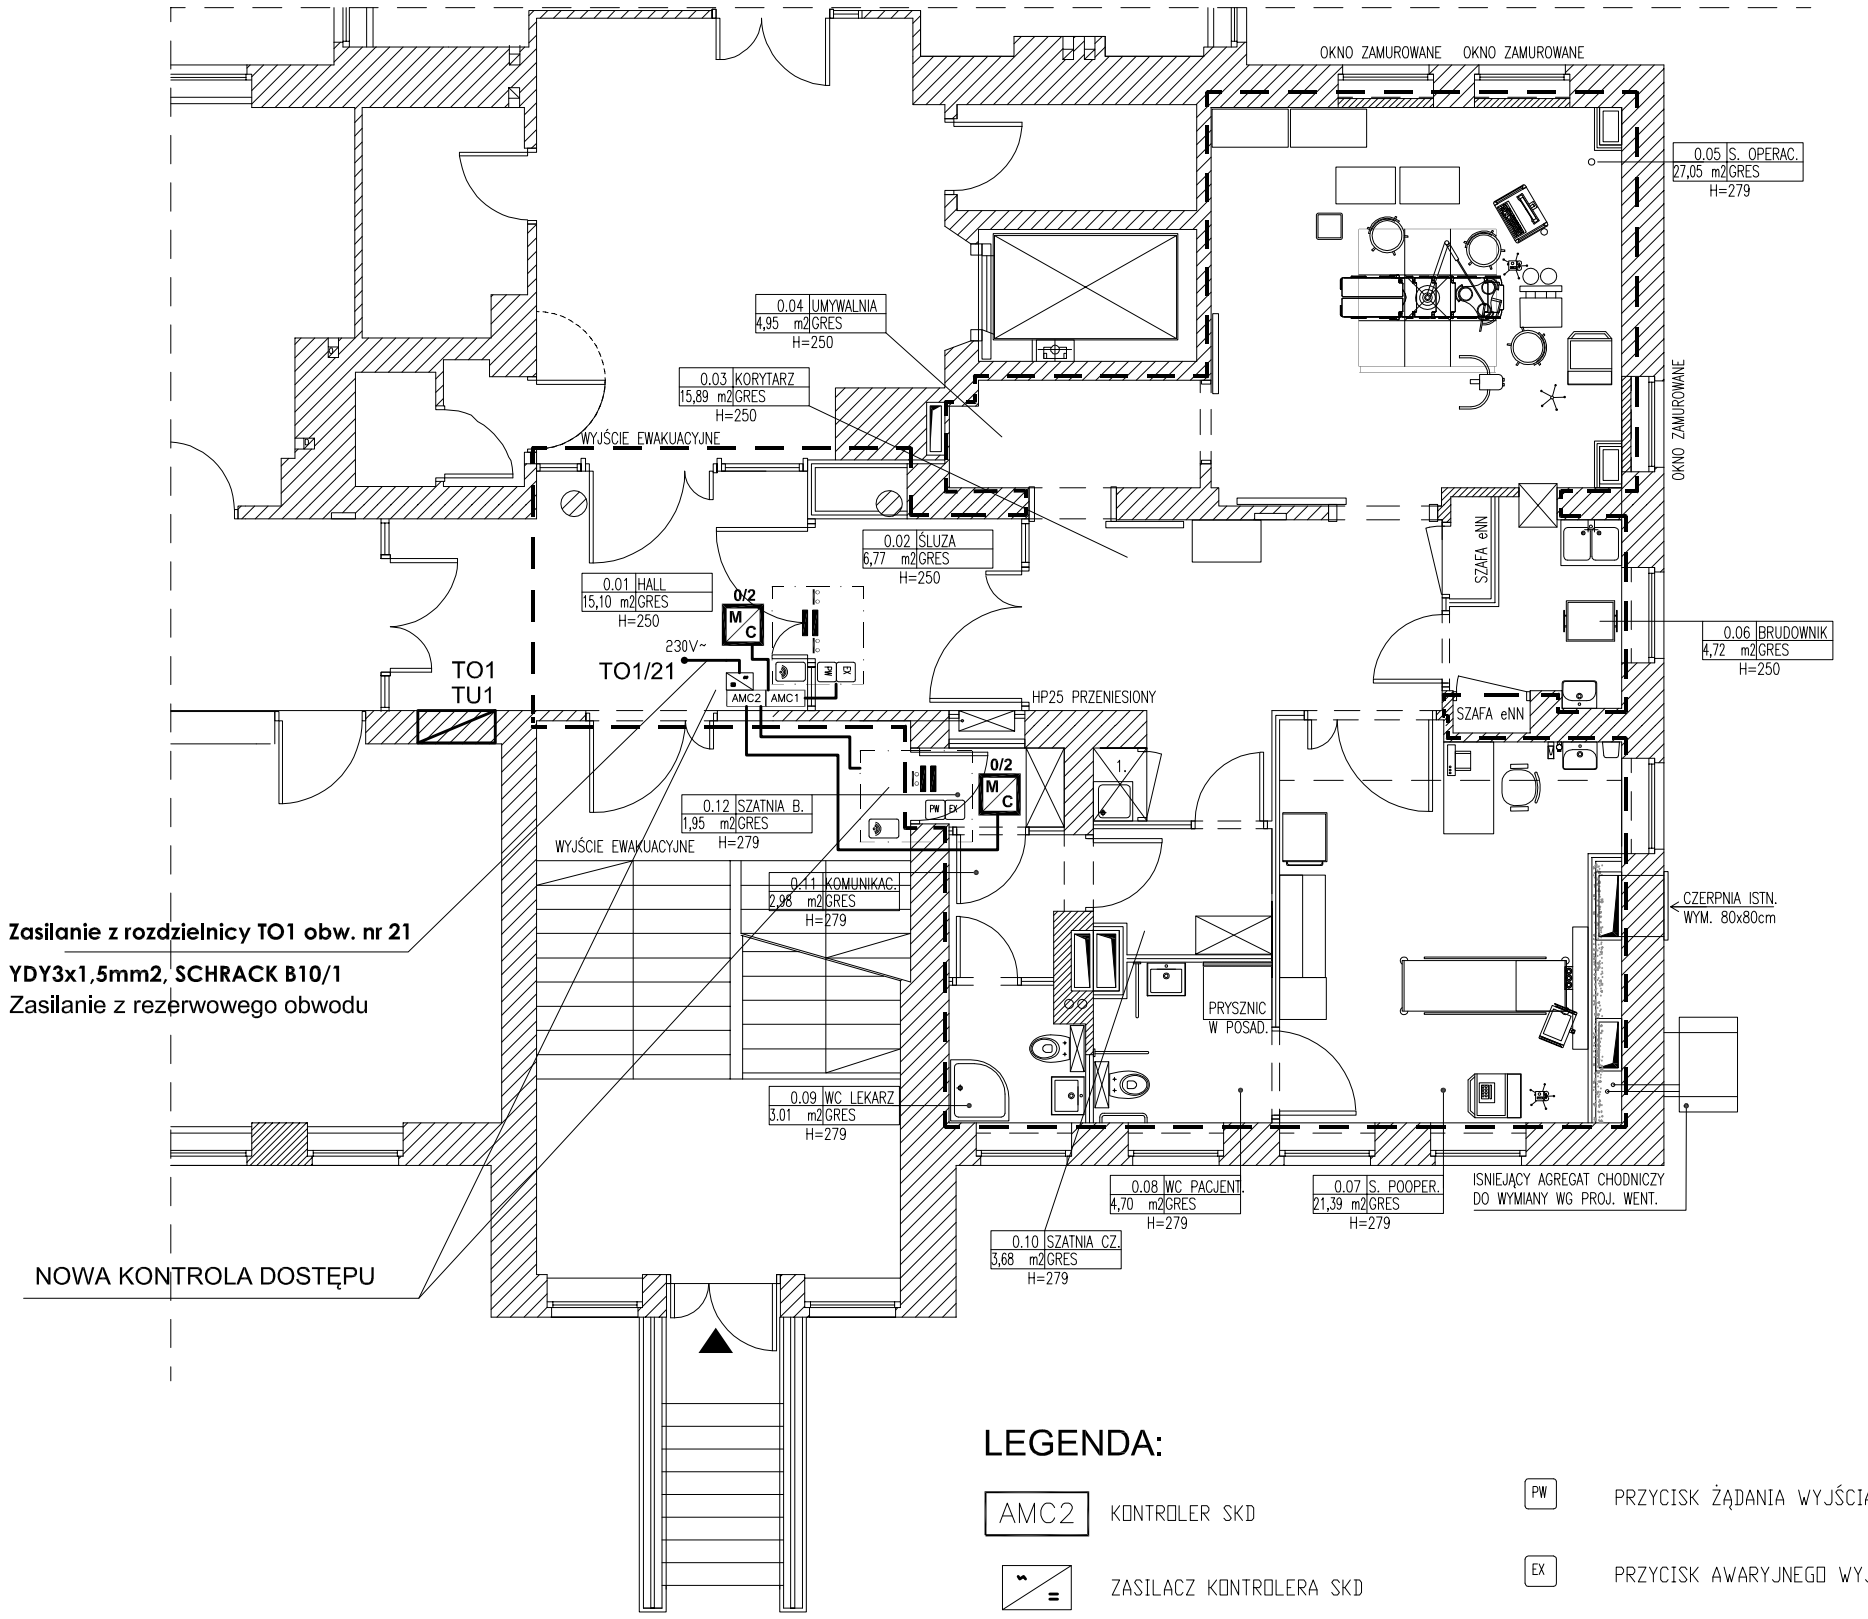

LEGENDA:

AMC2	KONTROLER SKD
	ZASILACZ KONTROLERA SKD
	CZYTNIK KART ZBLIŻENIOWYCH
PW	PRZYCISK ŻĄDANIA WYJŚCIA
EX	PRZYCISK AWARYJNEGO WYJŚCIA
	ELEKTROZWORA Z KONTAKTRONEM
	KONTAKTRON
0/2 M C	MODUŁ STERUJĄCY SSP

PROJEKT BUDOWLANY

PRZEBUDOWA A POMIESZCZEŃ SZPITALNYCH
DLA POTRZEB CHIRURGII JEDNEGO DNIA
ODDZIAŁU OTOLARYNGOLOGII PAWILON A-A1

ADRES
KRAKÓW OS. NA SKARPIE 66 dz. nr 246/56

INWESTOR
SZPITAL SPECJALISTYCZNY IM. STEFANA ŻEROMSKIEGO
SAMODZIELNY PUBLICZNY ZAKŁAD OPIEKI ZDROWOTNEJ
ADRES
KRAKÓW OS. NA SKARPIE 66

Projektował:	nr uprawnień	Podpis
mgr inż. Mariusz Majcherczyk	upr. bud. nr 329/2000	
Sprawdził:	nr uprawnień	Podpis
mgr inż. Jerzy Sieczka	upr. bud. nr GP.IV-8388/183/77	

Tytuł RZUT PARTERU
- instalacja kontroli dostępu

skala	Nr rys.	Data
1 : 100	E03	maj 2017