


Instalacje elektryczne oświetlenia (oprzewodowanie i sterowanie - za wyjątkiem opisanego) wg stanu istniejącego (bez zmian).

Zmianie podlega wymiana istniejących opraw oświetleniowych - wg projektu

Aparatura zabezpieczająca w rozdzielni - bez zmian

Zasilanie lampy operacyjnej LED
230/24V, 50Hz, około 200W.
Zasilanie 24V, Przewód YDY 3x2,5mm2.
Obwód zasilający TUPS2/10
Zabezpieczenie obwodu:
SCHRACK MCB B16/2

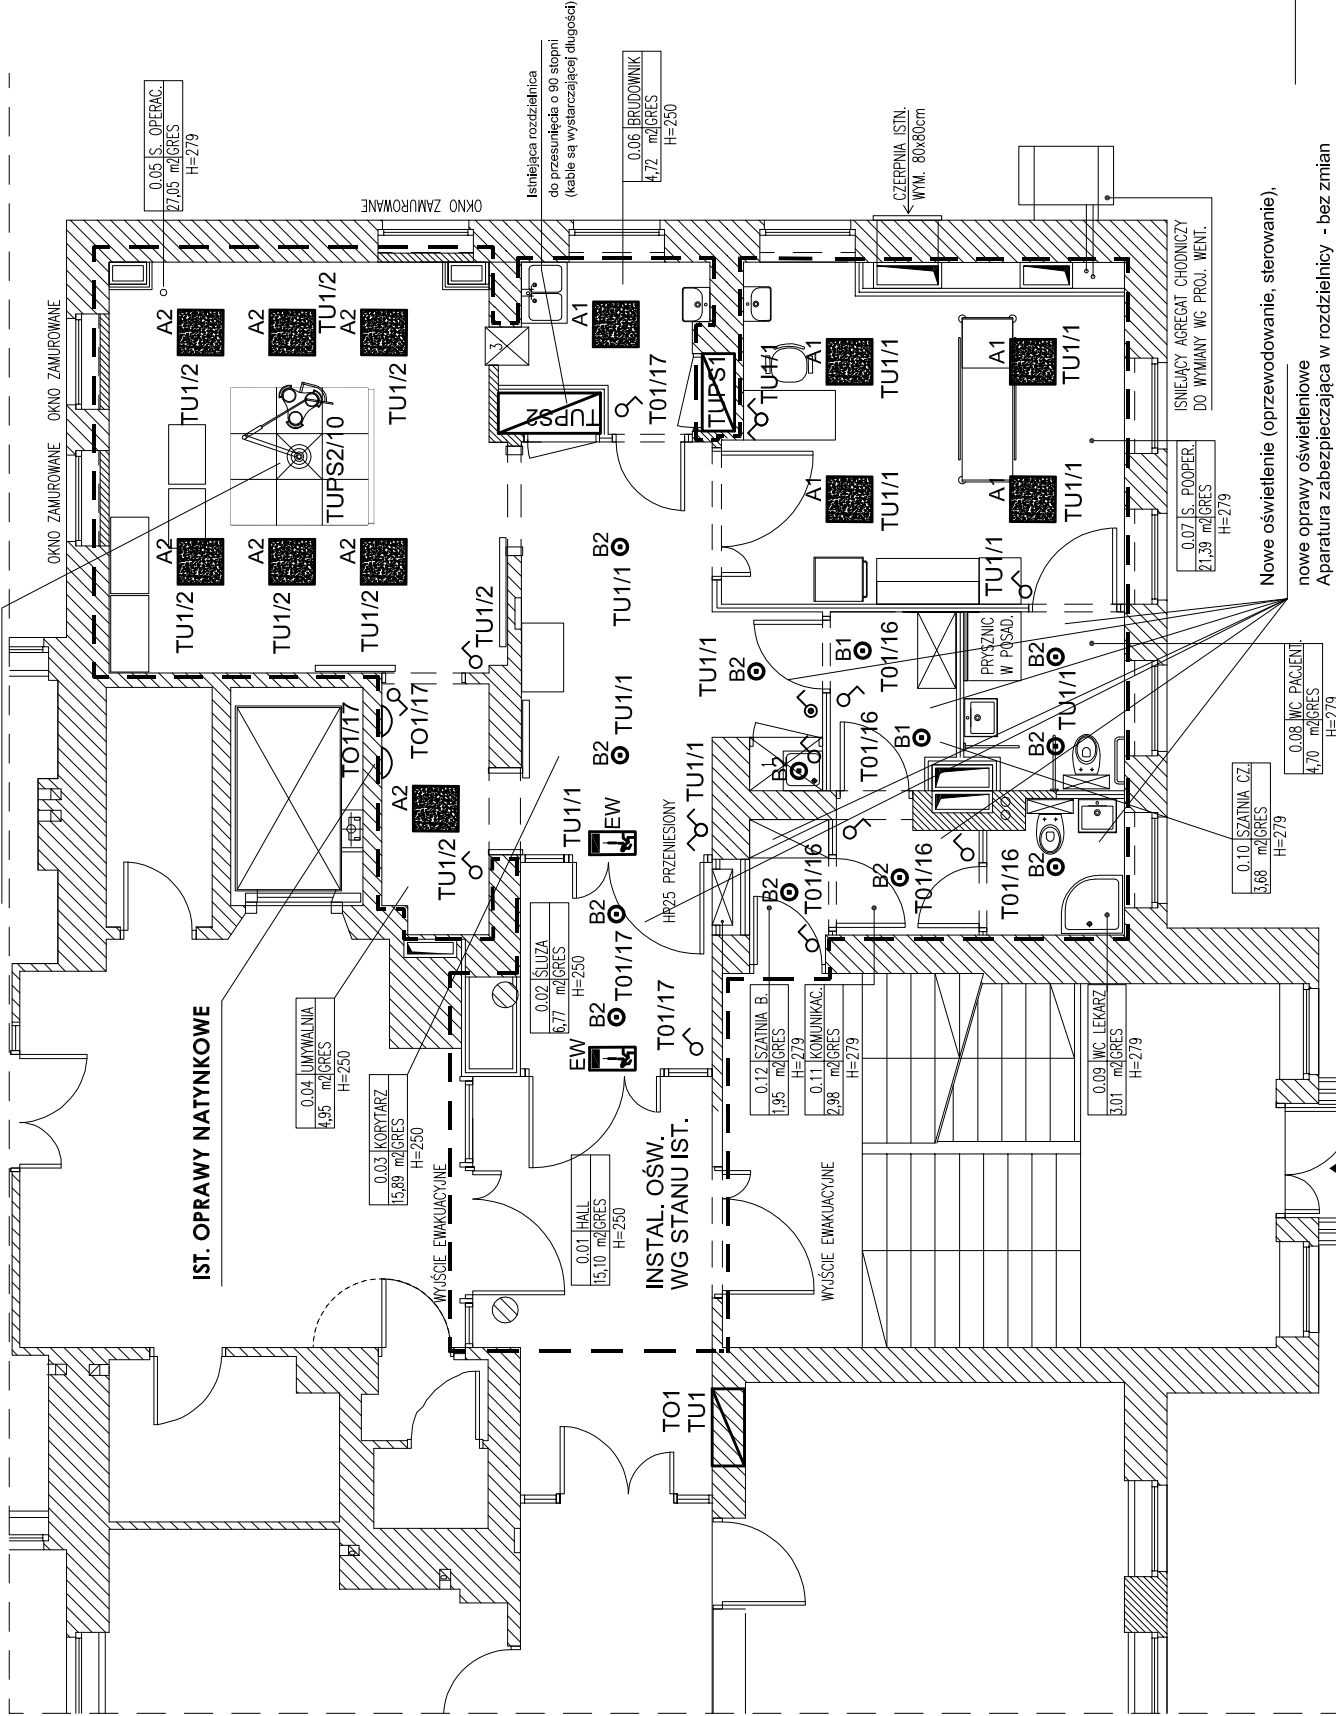

LEGENDA:

-  ISTNIEJĄCA OPRAWA NAŚCIENNA 60W, IP65
-  OPRAWA OŚWIETLENIOWA AGAT CLEAN LED CRI90 5400LM SHM E IP65 940 – 600X600
-  OPRAWA OŚWIETLENIOWA AGAT CLEAN LED CRI90 7200LM SHM E IP65 940 – 600X600
-  OPRAWA OŚWIETLENIOWA BERYL LED □ 5Y 1600LM E 21 IP20/44 840
-  OPRAWA OŚWIETLENIOWA BERYL LED □ 5Y 3300LM E 21 IP20/44 840
-  OPRAWA OŚWIETLENIA EWAKUACYJNEGO, LED, 3W, 1h
-  łącznik oświetleniowy pojedynczy
-  łącznik podwójny

PROJEKT BUDOWLANY

PRZEBUDOWA A POMIESZCZEŃ SZPITALNYCH
DLA POTRZEB CHIRURGII JEDNEGO DNIA
ODDZIAŁU OTOLARYNGOLOGII PAWILON A-A1

ADRES
KRAKÓW OS. NA SKARPIE 66 dz. nr 246/56

INWESTOR
SZPITAL SPECJALISTYCZNY IM. STEFANA ŻEROMSKIEGO
SAMODZIELNY PUBLICZNY ZAKŁAD OPIEKI ZDROWOTNEJ
ADRES
KRAKÓW OS. NA SKARPIE 66

Projektował:
mgr inż. Mariusz Majcherczyk nr uprawnień upr. bud. nr 329/2000 Podpis

Sprawdził:
mgr inż. Jerzy Sieczka nr uprawnień upr. bud. nr GP.IV-8388/183/77 Podpis

Tytuł RZUT PARTERU
- instalacja elektryczna oświetlenia

skala Nr rys. Data
1 : 100 E02 maj 2017