
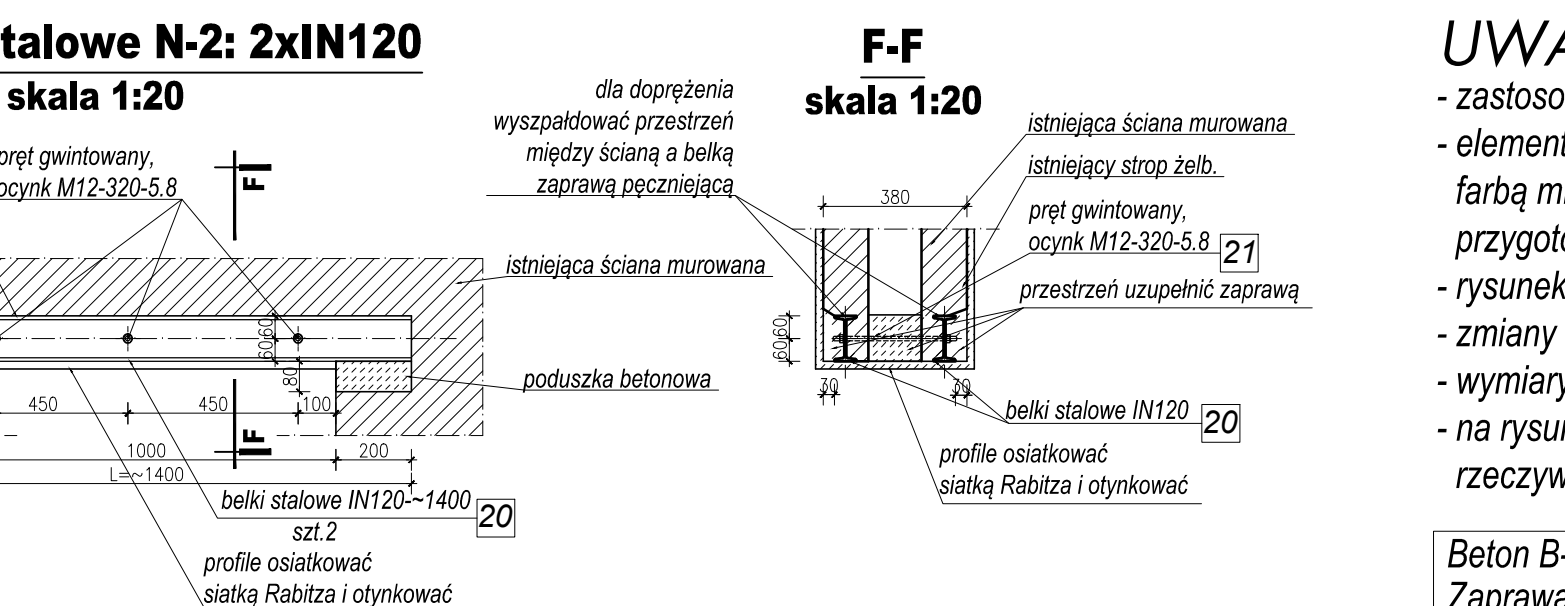
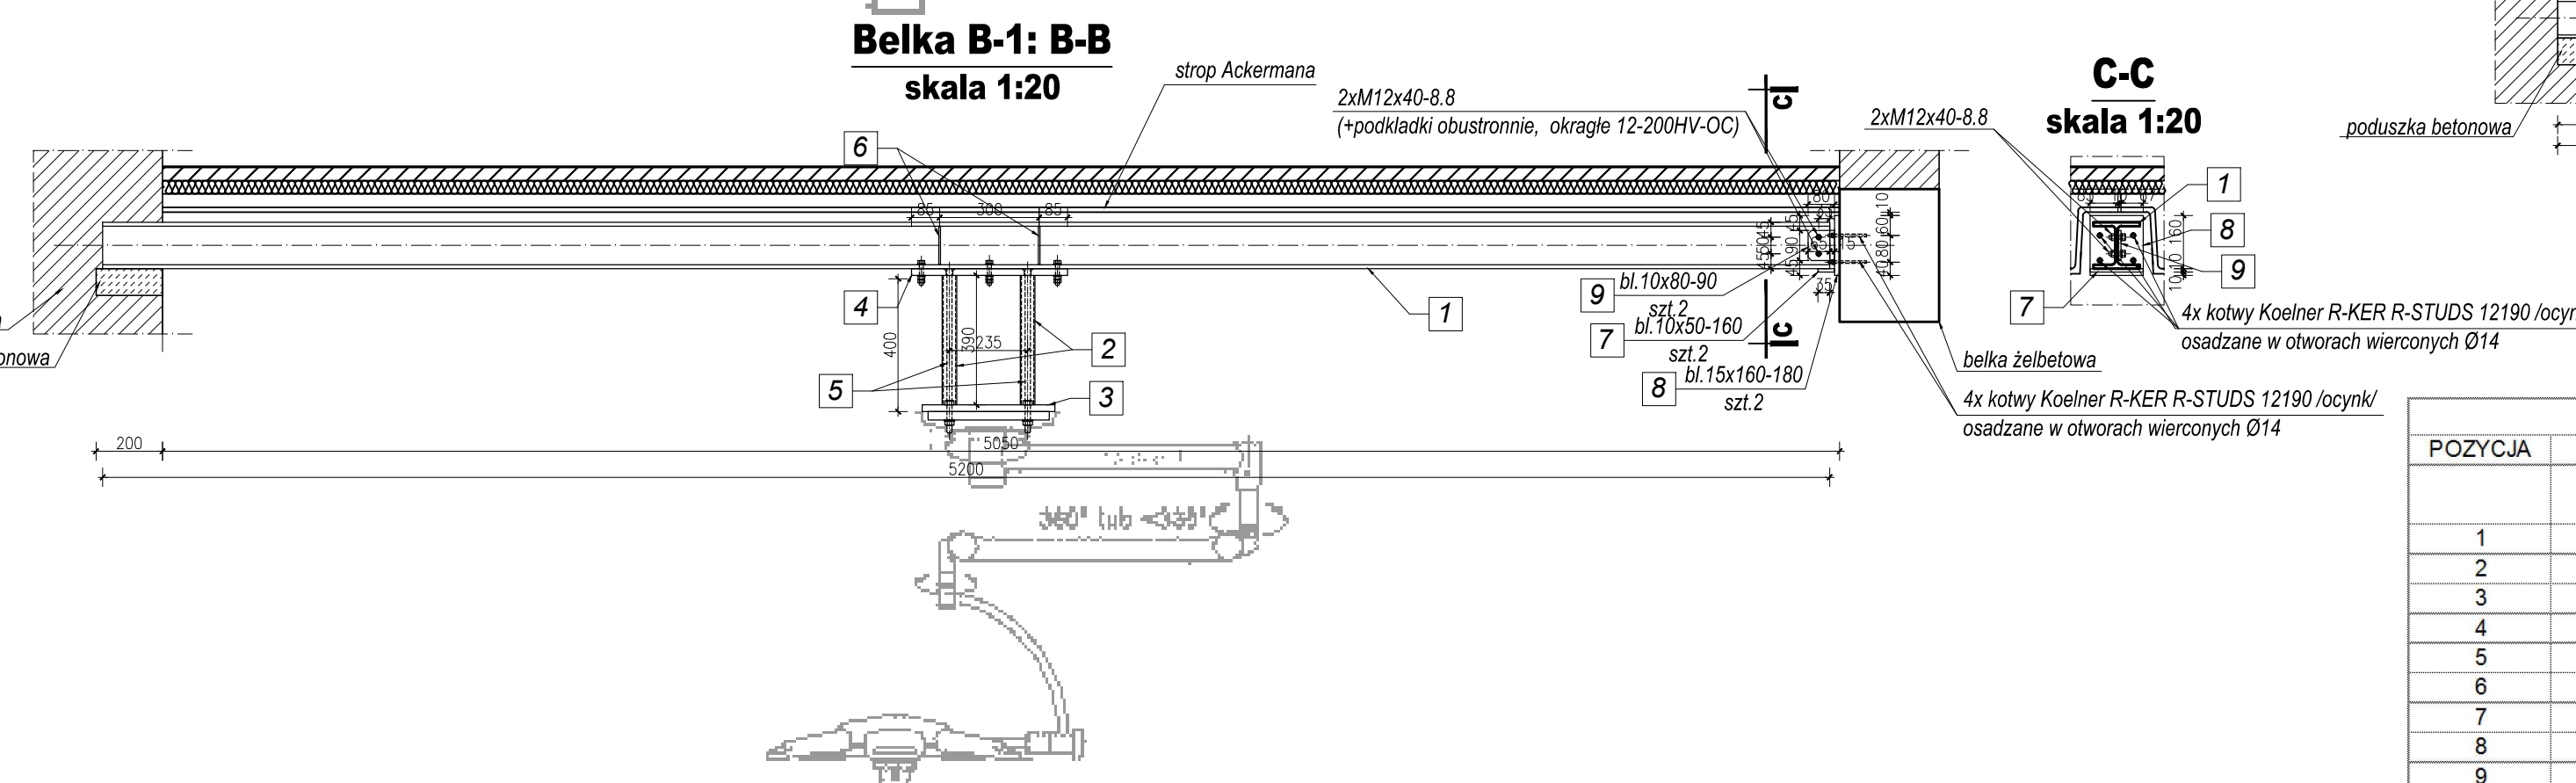


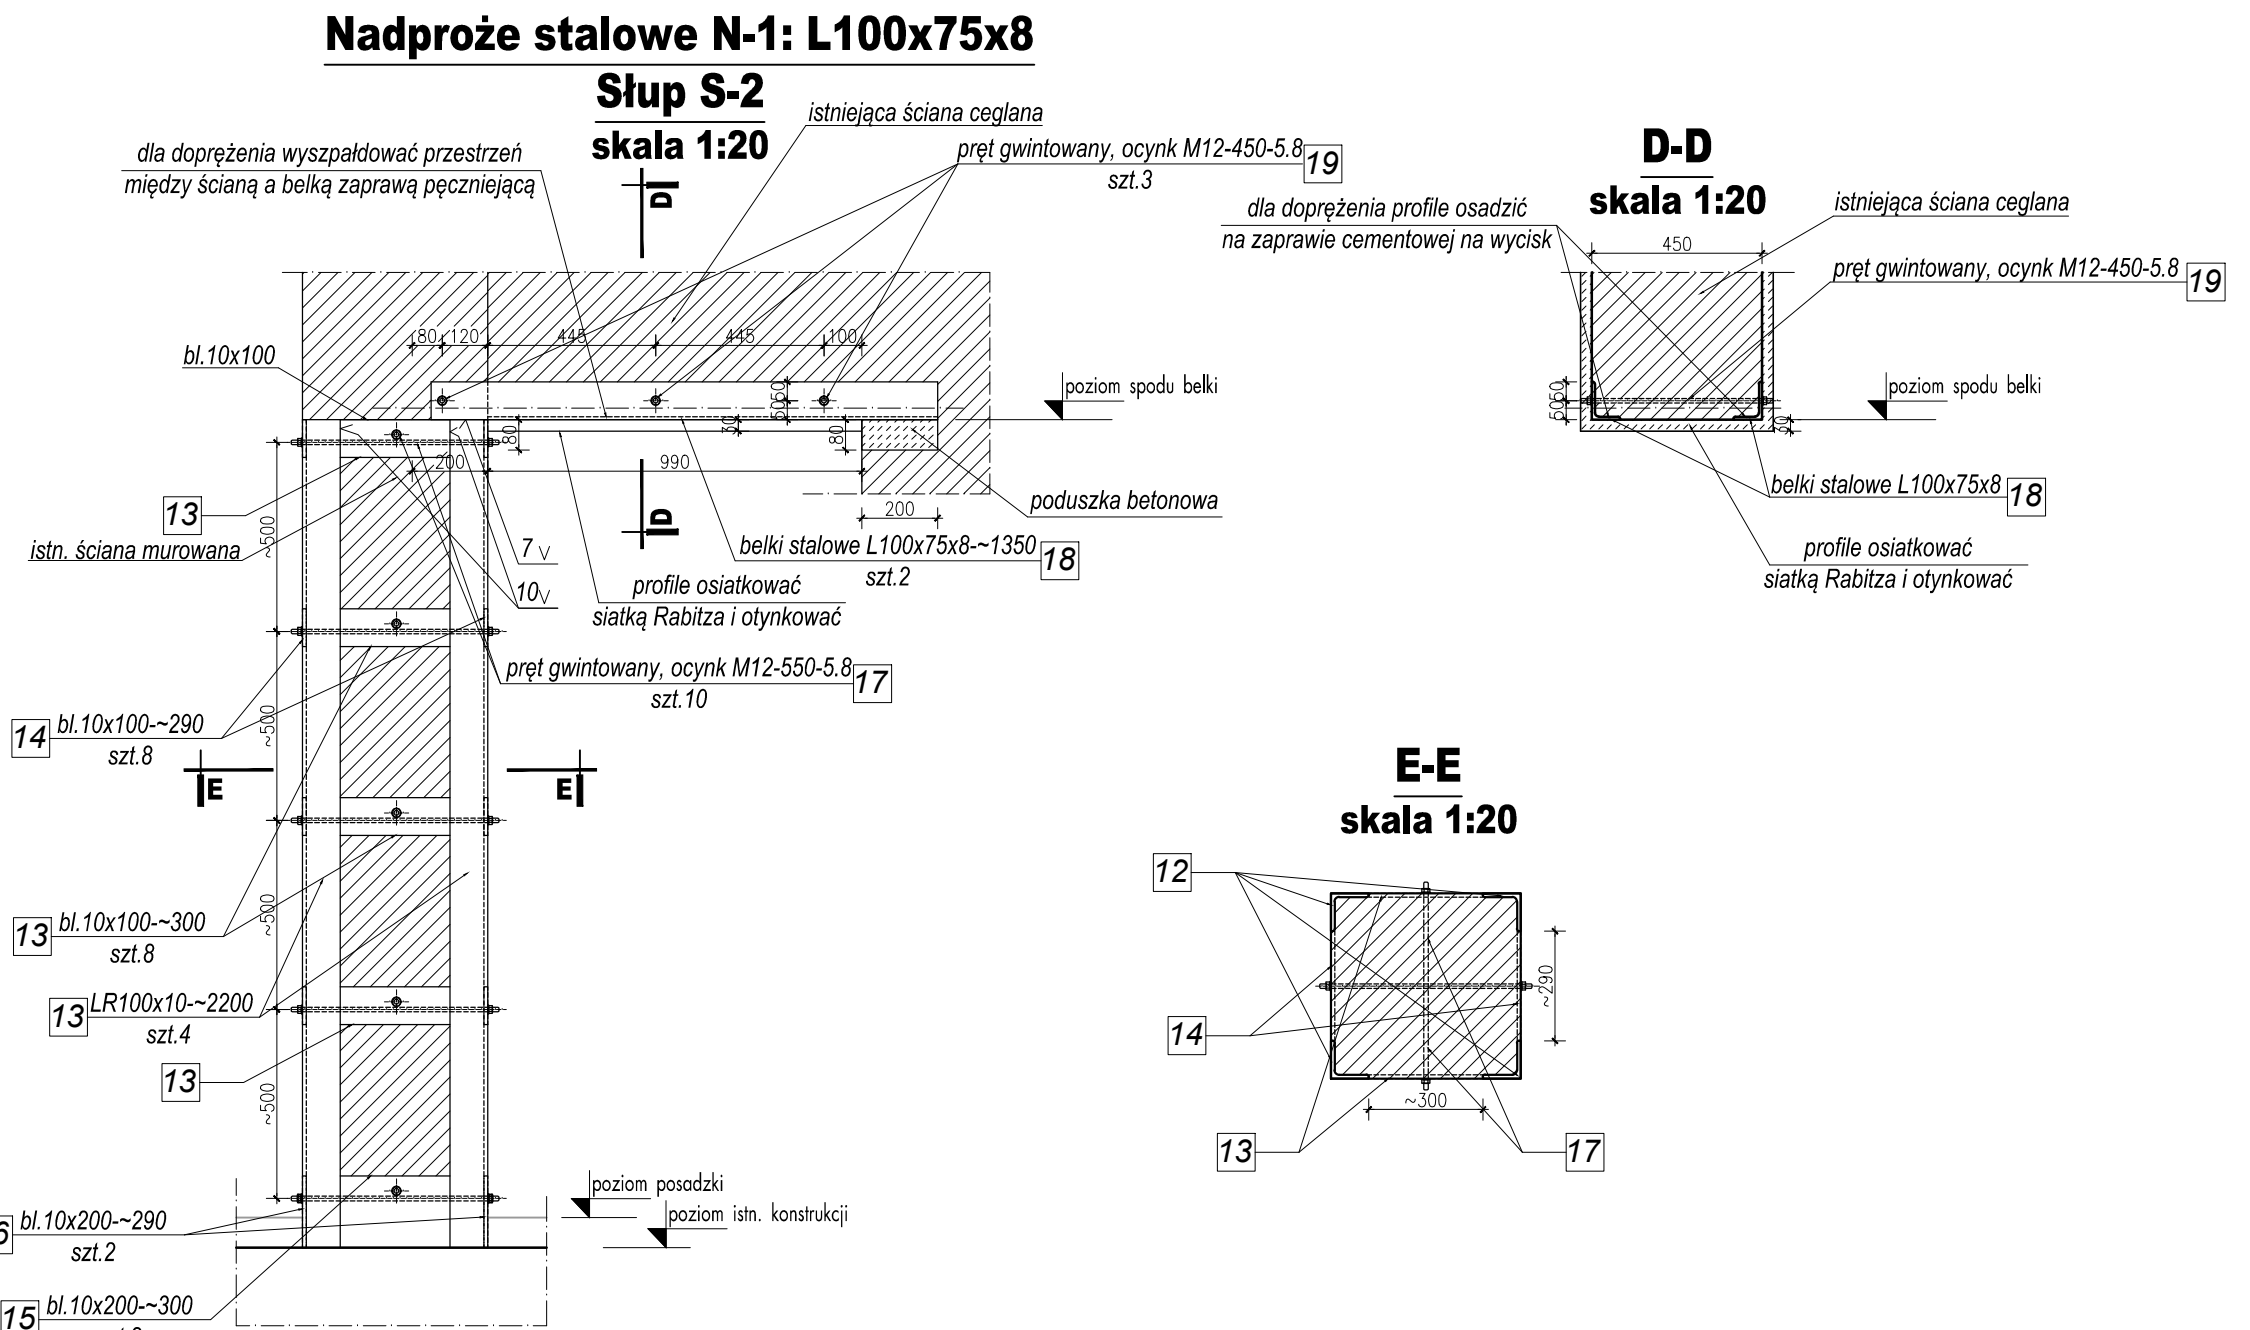

ZESTAWIENIE STALI PROFILOWEJ								
POZYCJA	Przekrój	Materiał	Ilość w elem.	Długość	Ilość szt.	Masa		
						Jednostkowa [kg/m]	Elementu [kg]	Całkowita [kg]
1	HEB 140	S235JRG2	1	5200	2	33,7	175,24	350,48
2	RO44 5x3,6	S235JRG2	1	390	4	3,63	1,42	5,66
3	bl. 20x400-400	S235JRG2	1	/	1	/	25,10	25,10
4	bl. 20x470-470	S235JRG2	1	/	1	/	34,70	34,70
5	#18	8,8	1	/	4	/	0,83	3,32
6	bl. 5x65-116	S235JRG2	1	/	8	/	0,30	2,40
7	bl. 10x50-160	S235JRG2	1	/	2	/	0,63	1,26
8	bl. 15x160x180	S235JRG2	1	/	2	/	3,39	6,78
9	bl. 10x80-90	S235JRG2	1	/	2	/	0,57	1,14
10	HEB 100	S235JRG2	1	3100	1	20,4	63,24	63,24
11	bl. 8x130-150	S235JRG2	1	/	2	/	1,22	2,44
12	LR100x10	S235JRG2	1	2200	4	15	33,00	132,00
13	bl. 10x100-300	S235JRG2	1	/	8	/	2,36	18,88
14	bl. 10x100-290	S235JRG2	1	/	8	/	2,28	18,24
15	bl. 10x200-300	S235JRG2	1	/	2	/	4,71	9,42
16	bl. 10x200-290	S235JRG2	1	/	2	/	4,55	9,10
17	#12	5,8	1	/	10	/	0,40	4,00
18	L100x75x8	S235JRG2	1	1350	2	10,6	14,31	28,62
19	#12	5,8	1	/	3	/	0,33	0,99
20	IN 120	S235JRG2	1	1400	4	11,1	15,54	62,16
21	#12	5,8	1	/	6	/	0,23	1,38
Masa łączna elementów (kg)								781,31
Dodatek na spoiny: 3% (kg)								23,44
Masa całkowita (kg)								804,75

UWAGI:
 zastosować nakrętki dla odpowiednich średnic śrub wg DIN934
 elementy stalowe zabezpieczyć antykorozyjnie przez dwukrotne malowanie
 farbą miniołą, podkładową - przyjęto klasę korozyjności C2, a stopień
 przygotowania podłoża Sa2,5
 rysunek rozpatrywać łącznie z pozostałymi rysunkami branżowymi
 zmiany uzgadniać z autorami projektu
 wymiary sprawdzić na budowie
 na rysunku przedstawiono przybliżone długości elementów;
 rzeczywiste długości należy dobrać na budowie;

eton B-20 /C16/20/
aprawa cem.-wap. kl. M5
tal profilowa St3S /S235JRG2/
elektrody EA1.46
ruby kl. 5.8, 8.8 /OC/
otwry kl. 5.8 /OC/

PROJEKT WYKONAWCZY		
PRZEBUDOWA POMIESZCZEŃ SZPITALNYCH DLA POTRZEB BLOKU OPERACYJNEGO CHIRURGII JEDNEGO DNIA ODDZIAŁU OTOLARYNGOLOGII PAWILION A1		
ADRES KRAKÓW OS. NA SKARPIE 66 dz. nr 246/56		
INWESTOR SZPITAL SPECJALISTYCZNY IM. STEFANA ŻEROMSKIEGO SAMODZIĘLNY PUBLICZNY ZAKŁAD OPIEKI ZDROWOTNEJ		
ADRES KRAKÓW OS. NA SKARPIE 66		
Projektował: mgr inż. MAREK ZIĘCINA	nr uprawnień MAP/0278/PWOK/07	Podpis
Sprawdził: mgr inż. TOMASZ WROBEL	nr uprawnień MAP/0271/PWOK/07	Podpis
Tytuł: RZUT PARTERU - Nowoprojektowane element konstrukcyjne		
skala	Data maj 2017	Nr rys. K-02
1 : 50/20/10		