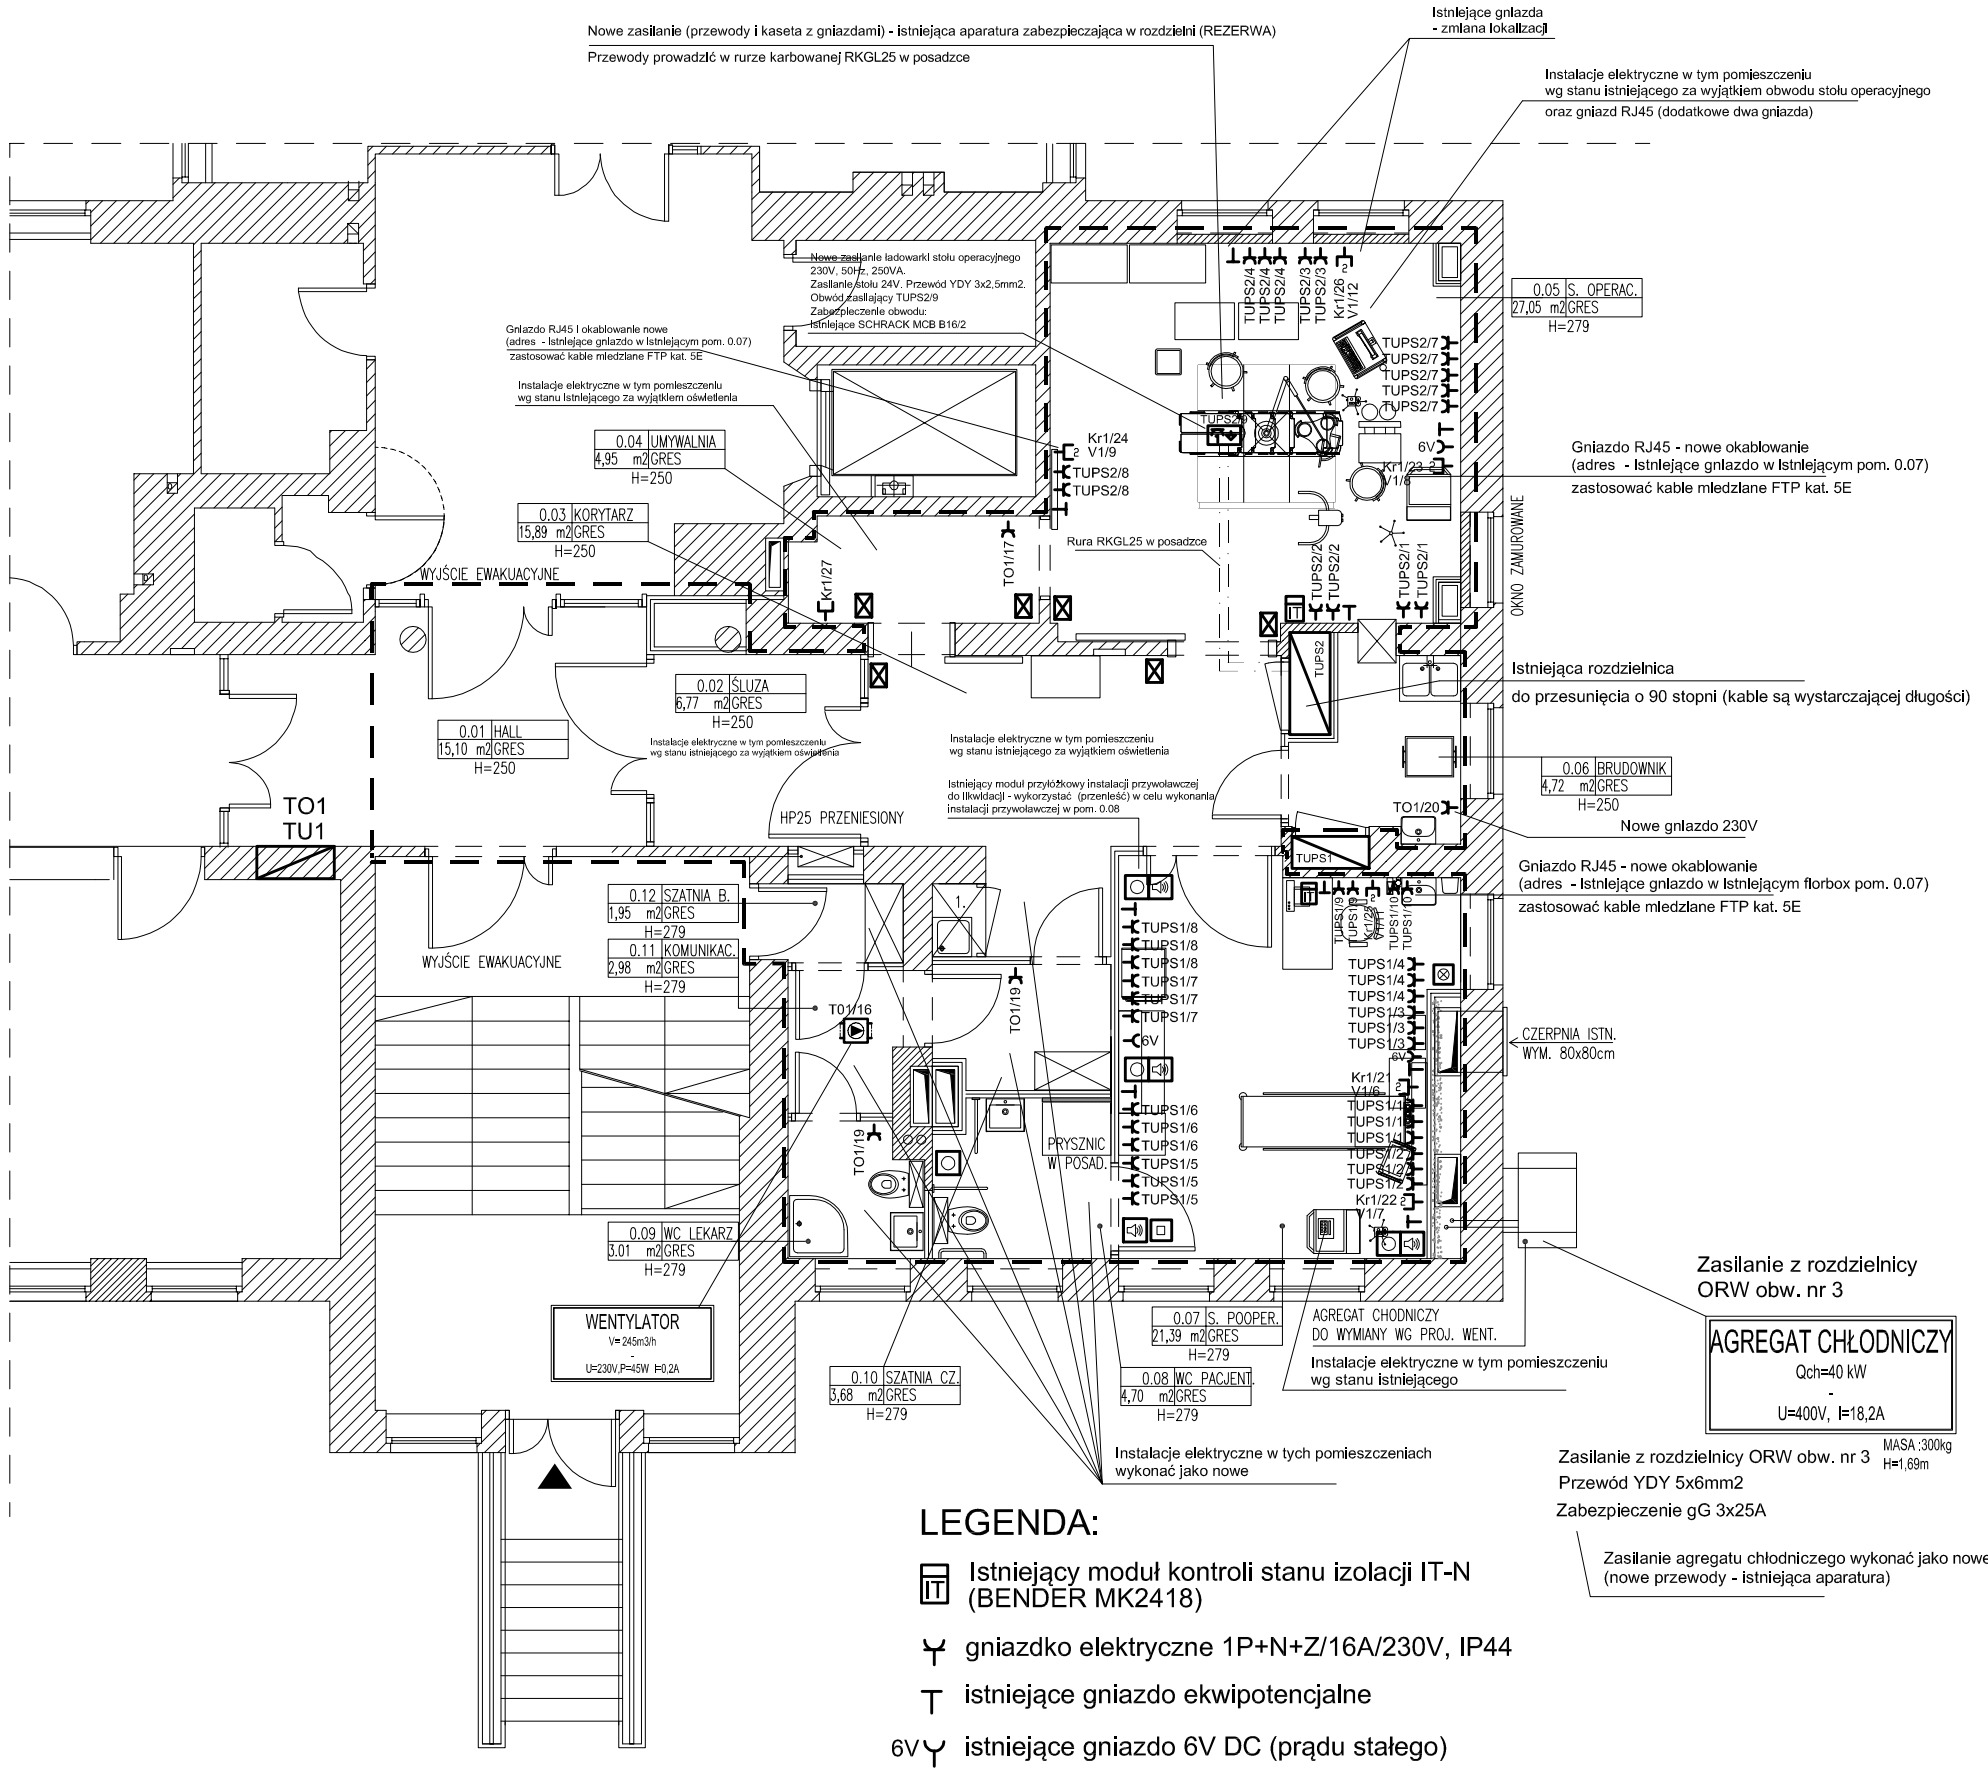

LEGENDA:

- Istniejący moduł kontroli stanu izolacji IT-N (BENDER MK2418)
- gniazdko elektryczne 1P+N+Z/16A/230V, IP44
- istniejące gniazdo ekwipotencjalne
- 6V istniejące gniazdo 6V DC (prądu stałego)
- zasilanie stołu operacyjnego
- gniazdo 2xRJ45
- przycisk otwierania drzwi
- moduł przyłóżkowy instalacji przyzywowej
- przycisk instalacji przywoławczej pom. 0.08 (moduł łazienkowy)
- lampka salowa i sygnalizator instalacji przywoławczej (nad drzwiami do pom. 0.08)
- sygnalizator instalacji przywoławczej (nad drzwiami do pom. 0.08)

PROJEKT BUDOWLANY

PRZEBUDOWA A POMIESZCZEŃ SZPITALNYCH DLA POTRZEB CHIRURGII JEDNEGO DNIA ODDZIAŁU OTOLARYNGOLOGII PAWILON A-A1

ADRES
KRAKÓW OS. NA SKARPIE 66 dz. nr 246/56

INWESTOR
SZPITAL SPECJALISTYCZNY IM. STEFANA ŻEROMSKIEGO SAMODZIELNY PUBLICZNY ZAKŁAD OPIEKI ZDROWOTNEJ

ADRES
KRAKÓW OS. NA SKARPIE 66

Projektował:	nr uprawnień	Podpis
mgr inż. Mariusz Majcherczyk	upr. bud. nr 329/2000	
Sprawdził:	nr uprawnień	Podpis
mgr inż. Jerzy Sieczka	upr. bud. nr GP.IV-8388/183/77	

Tytuł RZUT PARTERU - instalacja elektryczna

skala	Nr rys.	Data
1 : 100	E01	maj 2017