


NA

[illegible]

	zlewazny/wak
	umywalka
	brodzik
	wanna
	wc
	bidet
	kuchénika
	piec
	przewód wentylacyjny
	przewód kominowy

[Signature]
Juliana Górka
Zgodnie z oryginałem
(posiadana kopia)
07 WRZ 2019
Data
[Signature]
.....
Podpis

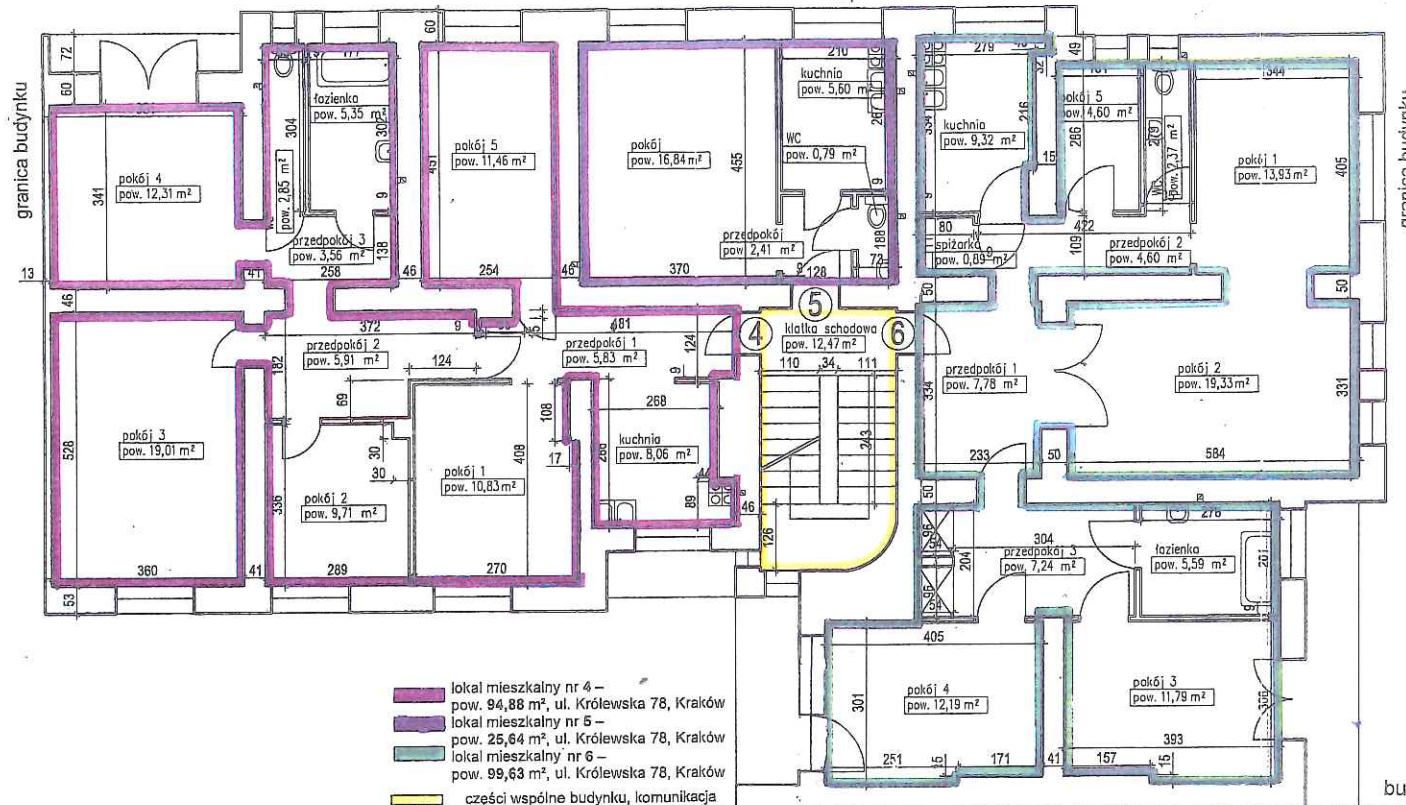

 lokal mieszkalny nr 4 –
 pow. 94,88 m², ul. Królewska 78, Kraków
 lokal mieszkalny nr 5 –
 pow. 25,84 m², ul. Królewska 78, Kraków
 lokal mieszkalny nr 6 –
 pow. 99,63 m², ul. Królewska 78, Kraków
 części wspólne budynku, komunikacja

budynek ul. Królewska 78


budynek ul. Królewska 76

uprawnień w specjalności konstrukcyjno-inżynierskiej
Nr upraw. B.114.232/69
30-138 Kraków, ul. Pieniążka "Porucznik" 13
tel. 636-49-77

mgr inż. arch. Zofia Pleńkowska-Maksymiak
Upr. bud. 274/82 Katowice

Dokumentacja zgodna ze stanem istniejącym dnia: 09.2005r

schemat sytuacyjny

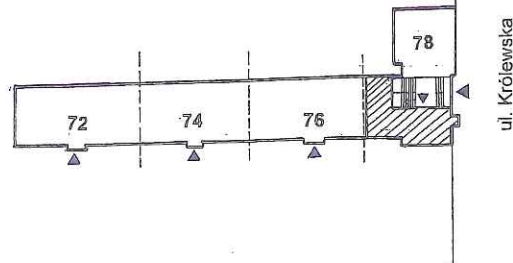

Wszystkie lokale wydzielone są ścianami trwałymi
Wysokość kondygnacji $h=274$ cm

ABM - Wycena Nieruchomości Projektowanie Architektoniczne Inwentaryzacja budynku mieszkalnego	
Kraków, ul. Królewska 72-74-76-78	rzut I piętra skala 1:100

4 KULENKA 70