


Lokalizacja - schemat rzutu parteru

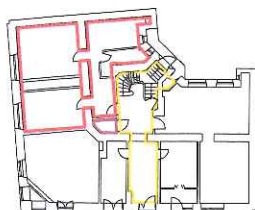

WYDZIELENIE LOKAŁU

INWENTARYZACJA ARCHITEKTONICZNO - BUDOWLANA, skala 1:100


adres budynku: Kraków, ul. Józefa Ignacego Kraszewskiego 19/Salwatorska 8

adres lokalu mieszkalnego: ul. Józefa Ignacego Kraszewskiego 19

lokal mieszkalny nr 2

lokalizacja: parter

Fragment rzutu parteru

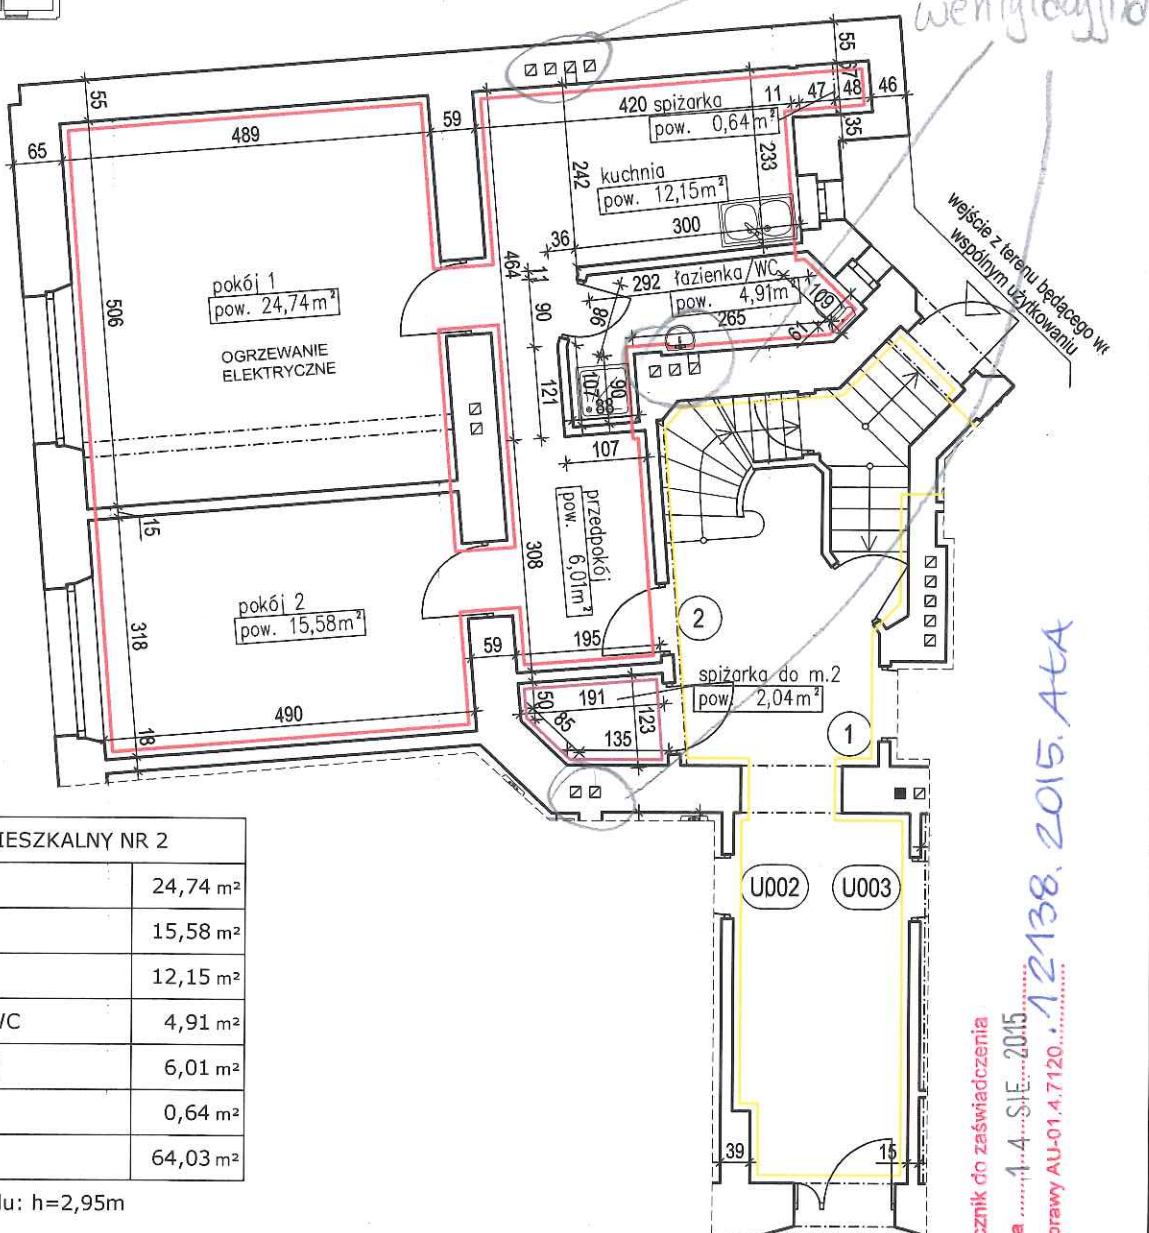

LOKAL MIESZKALNY NR 2		
1	Pokój 1	24,74 m ²
2	Pokój 2	15,58 m ²
3	Kuchnia	12,15 m ²
4	Łazienka/WC	4,91 m ²
5	Przedpokój	6,01 m ²
6	Spiżarka	0,64 m ²
RAZEM		64,03 m ²

Wysokość lokalu: h=2,95m

POM. PRZYNALEŻNE DO LOKALU MIESZKALNEGO NR 2

1	Spiżarka do m.2	2,04 m ²
---	-----------------	---------------------

Wysokość pom. przynależnego do lokalu mieszkalnego nr 2: h=2,95m

- Obrys lokalu mieszkalnego nr 2
- Obrys pom. przynależnego do lokalu mieszkalnego nr 2 (Spiżarka do m.2)
- Obrys części wspólnych budynku

Inwentaryzacja zgodna na dzień 15.04.2015r.

Lokal i pomieszczenie przynależne do lokalu wydzielone są ścianami trwałymi. Dojście do lokalu oraz pom. przynależnego prowadzi z terenu będącego we wspólnym użytkowaniu przez części wspólne budynku.

rysował: mgr inż. Rafał Tokarek

autor opracowania: mgr inż. Michał Góral

mgr inż. *Michał Góral*
 Uprawnienia budowlane do projektowania i kierowania robotami budowlanymi bez ograniczeń w specjalności konstr.-bud nr ewid. SLK/2232/P-WOK/08

URZĄD MIASTA KRAKOWA
WYDZIAŁ ARCHITEKTURY
I URBANISTYKI
 Kancelaria Postępowania Nieprocesowych
 30-538 Kraków, Rynek Podgórski 1

Załącznik do zaświadczenia z dnia 1.4.2015. 12138.2015.ATA Nr Sprawy AU-01.4.7120...